




CLIMATIZACION Y ACONDICIONAMIENTO DE LA PISCINA DE POZO ESTRECHO

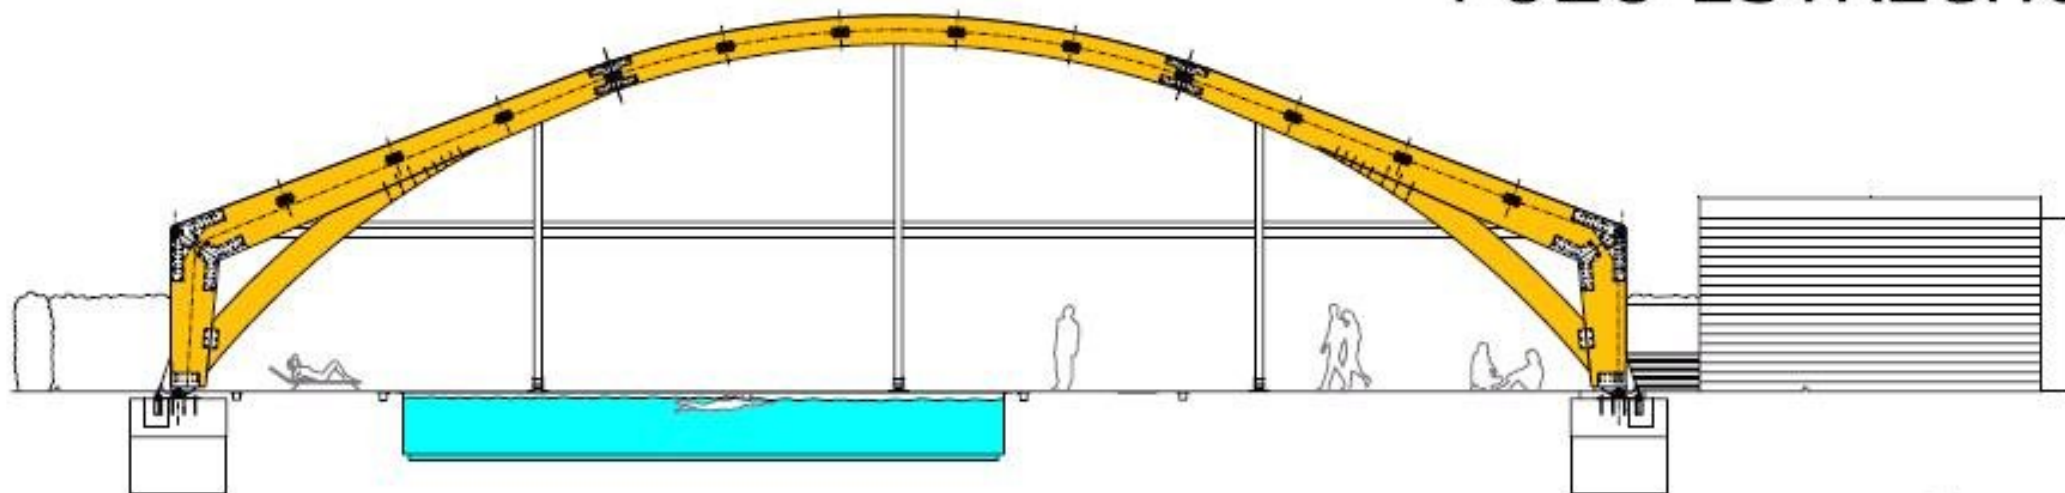


SECCION TRANSVERSAL

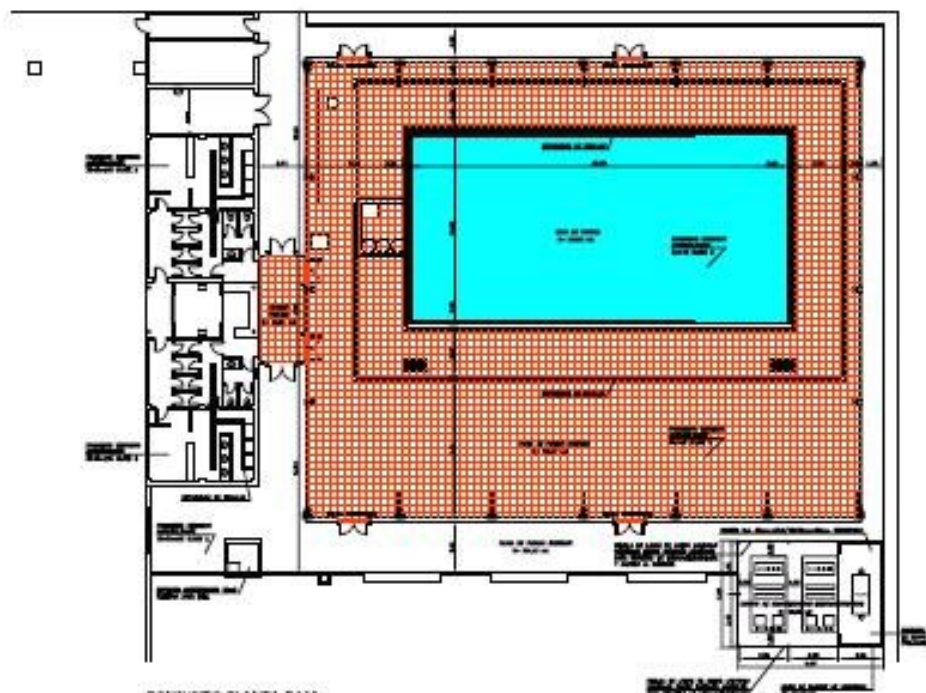

CONJUNTO PLANTA BAJA

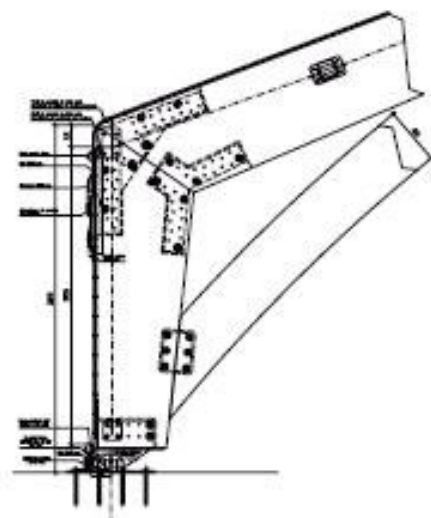

DETALLE CONSTRUCTIVO

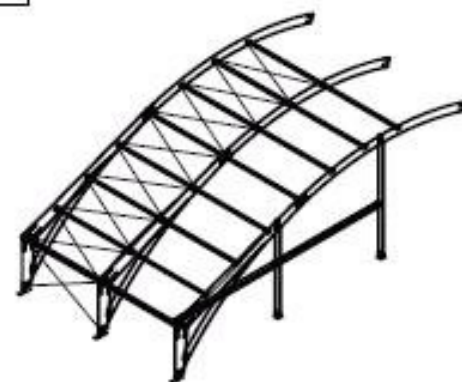

AXONOMETRIA DE LA ESTRUCTURA



**AYUNTAMIENTO
DE CARTAGENA**

www.cartagena.es

Denominación del proyecto:

CLIMATIZACION Y ACONDICIONAMIENTO DE LA PISCINA DE POZO ESTRECHO.

Presupuesto: 1.495.172,75 EUROS


Plazo de ejecución: 8 MESES

SUPERFICIE CUBIERTA	1.610 m ²
PAVIMENTADO DE ESPACIO EXTERIORES	394 m ²
CLIMATIZACION DEL VASO DE PISCINA	484 m ³
CLIMATIZACION AMBIENTAL	9.785 m ³
LUMENARIAS EXTERIORES	19 UNDS




FRANCISCO MARRÍN & JUAN GÓMEZ, ARQUITECTOS ASOCIADOS

CLIMATIZACION Y ACONDICIONAMIENTO DE LA PISCINA DE POZO ESTRECHO

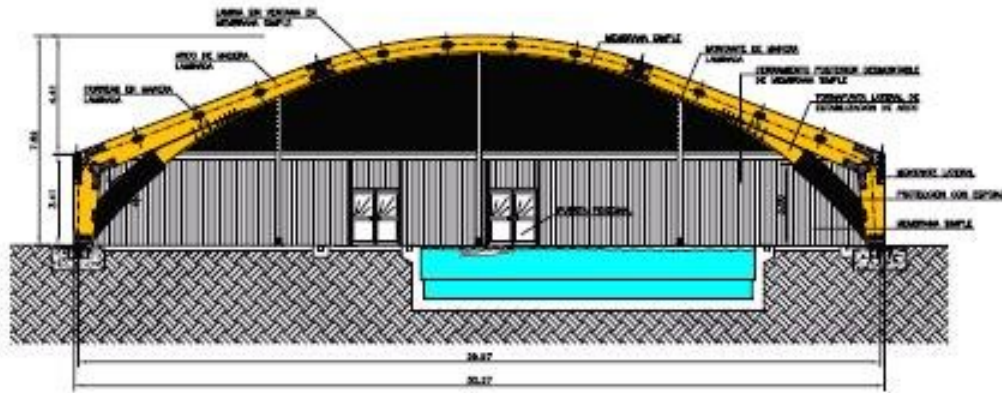


SECCION S1-S1'

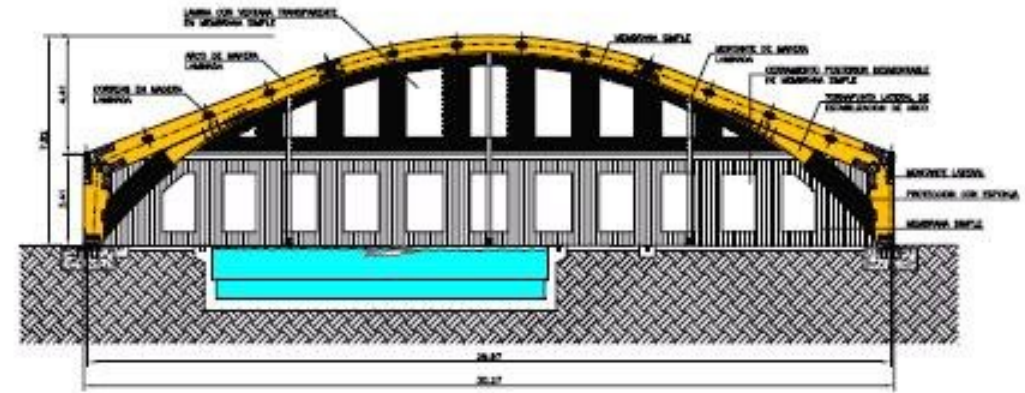



SECCION S2-S2'




ORTOFOTO DEL EMPLAZAMIENTO

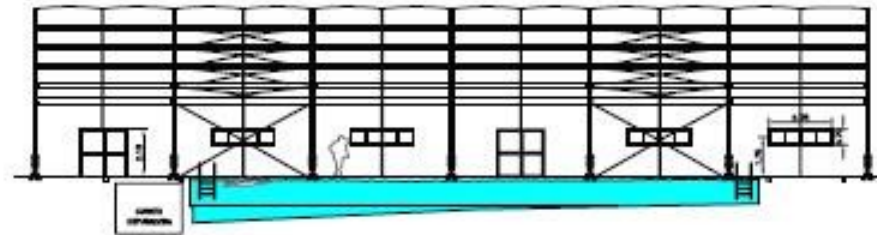

SECCION S3-S3'

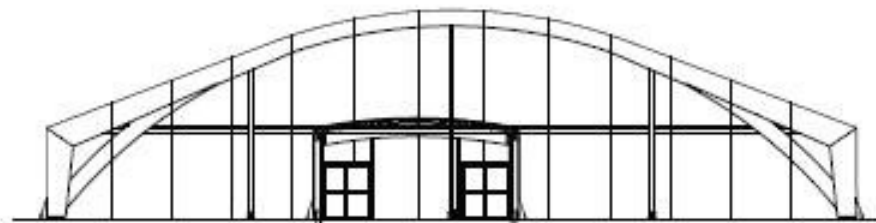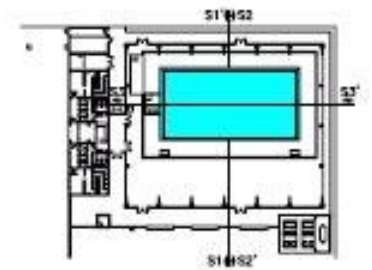

ALZADO CONEXION VESTUARIOS

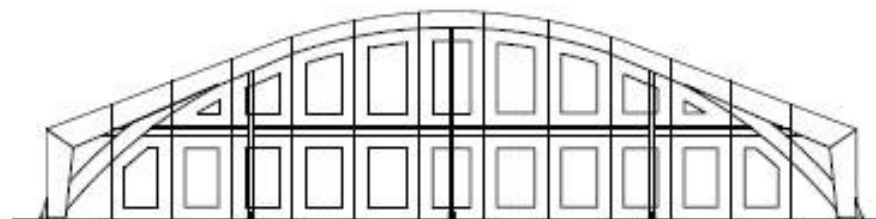

ALZADO POSTERIOR



AYUNTAMIENTO DE CARTAGENA

www.cartagena.es

Clasificación del proyecto:
CLIMATIZACION Y ACONDICIONAMIENTO DE LA PISCINA DE POZO ESTRECHO.
Presupuesto: 1.495.172,75 EUROS
Plazo de ejecución: 4 MESES



FRANCISCO MARRÍN & JUAN GÓMEZ, ARQUITECTOS ASOCIADOS