

PROYECTO DE URBANIZACION DE LA CALLE JUAN FERNANDEZ

DISTRIBUCIÓN DE SUPERFICIES

Uso exclusivo de peatones	10.430 m ²
Uso exclusivo de vehículos	8.580 m ²
Aparcamiento	2.216 m ²
Bus-taxi-bici	2.737 m ²
Vehículo privado	3.627 m ²

MAGNITUDES PRINCIPALES

Renovación de la red de distribución de agua potable.

- 48 m de Tubería de fundición dúctil de 80 mm
- 459 m de Tubería de fundición dúctil de 100 mm
- 35 m de Tubería de fundición dúctil de 150 mm
- 2.201 m de Tubería de fundición dúctil de 200 mm
- 20 m de Tubería de fundición dúctil de 250 mm

Pavimentación de las áreas peatones y de tráfico rodado.

- 13.430 m² de baldosa de terrazo pulido
- 4.154 m² de adoquín de hormigón
- 1.063 t de mezcla bituminosa

Renovación de la instalación de alumbrado público.

- 96 uds Luminarias para viario
- 94 uds luminarias para peatones

Renovación de la red de drenaje superficial.

- 84 uds imbornales de calzada

Renovación de la jardinería.

- 213 uds Acer negundo
- 48 uds Jacaranda mimosifolia




AYUNTAMIENTO DE CARTAGENA

www.cartagena.es

Denominación del proyecto URBANIZACION DE LA CALLE JUAN FERNANDEZ


Presupuesto 2.334.574,41 €

Plazo de ejecución 8 MESES

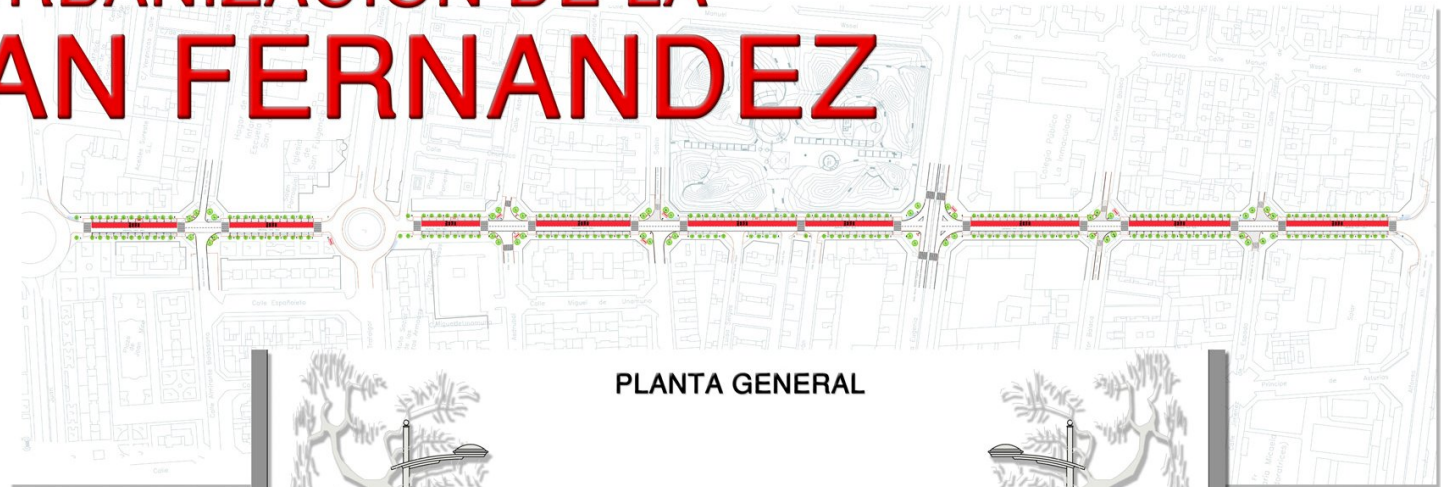


PLANTA GENERAL

FACHADA EDIFICIOS

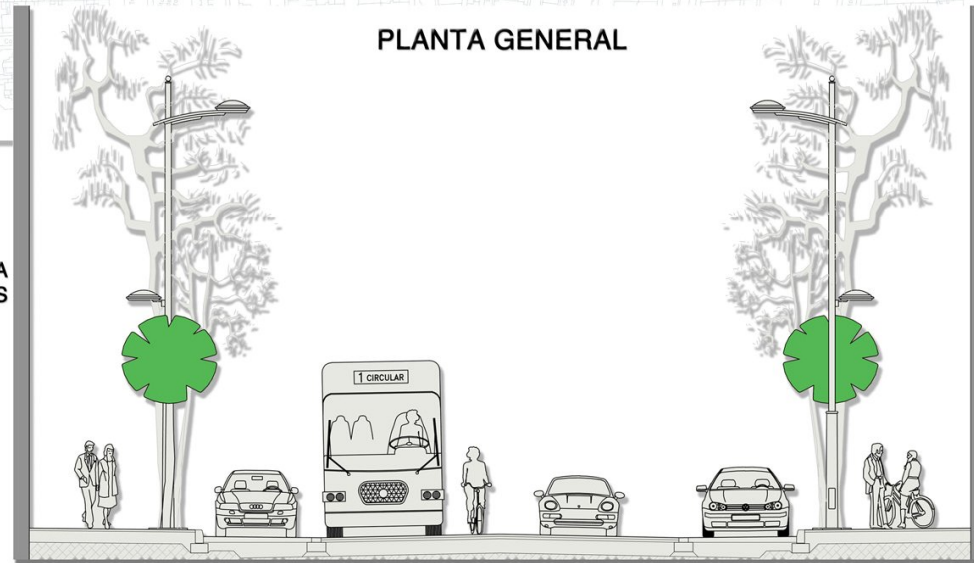

FACHADA EDIFICIOS

SECCION TIPO

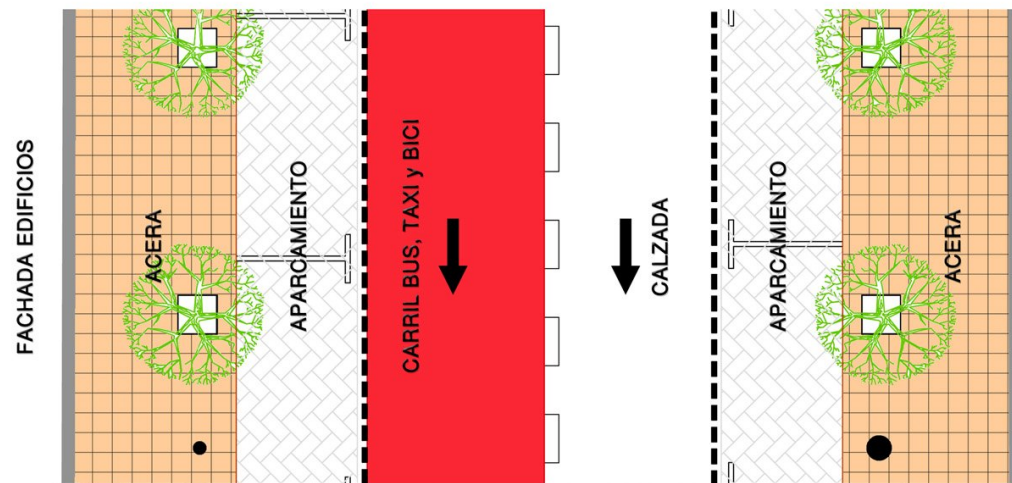

FACHADA EDIFICIOS

FACHADA EDIFICIOS

PLANTA TIPO