



AYUNTAMIENTO DE CARTAGENA

www.cartagena.es




Denominación del proyecto

ILUMINACIÓN DEL ACCESO NORTE A CARTAGENA Y VÍAS DE SERVICIO.

Presupuesto 1.985.023,31 €

Plazo de ejecución 6 MESES

INGENIERÍA PROYECTISTA:

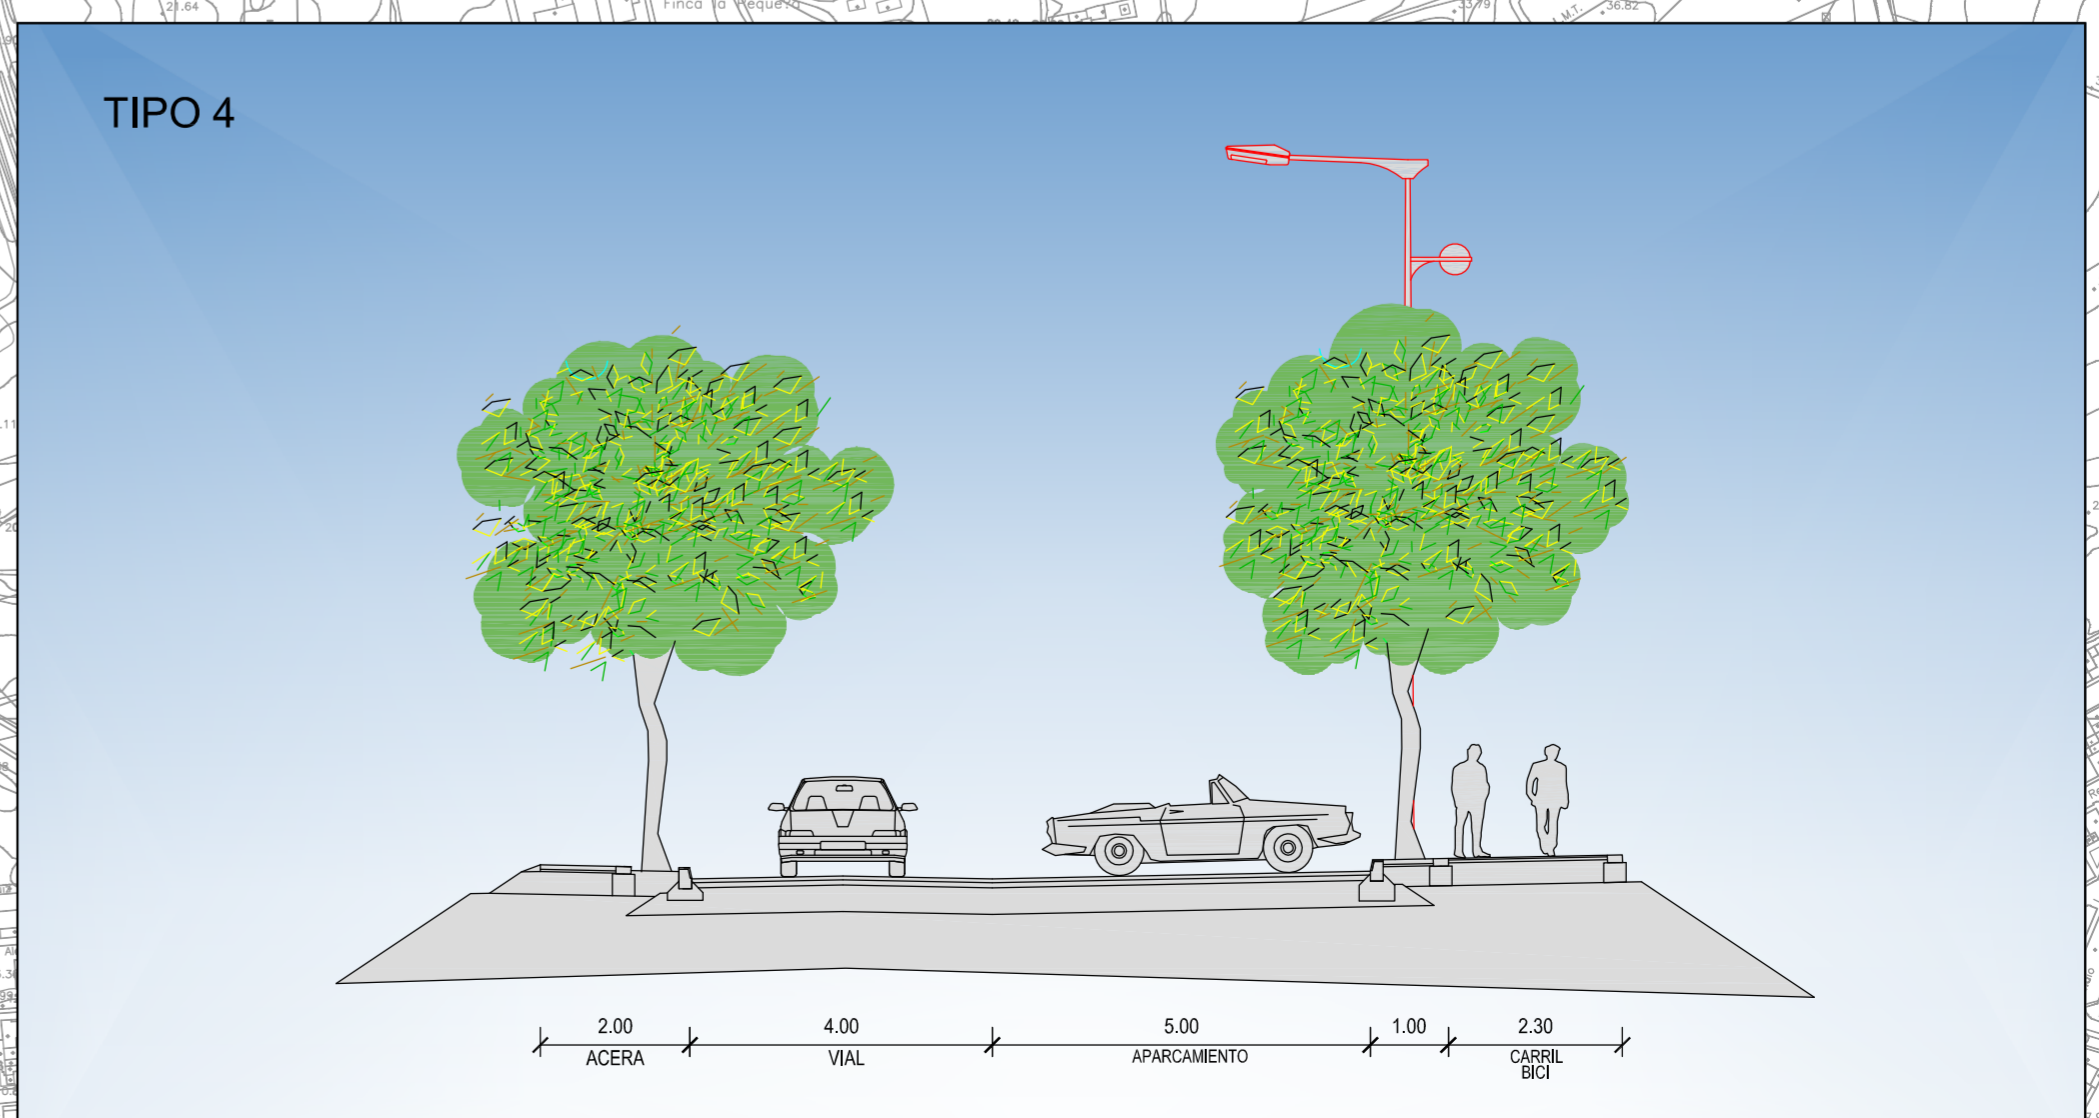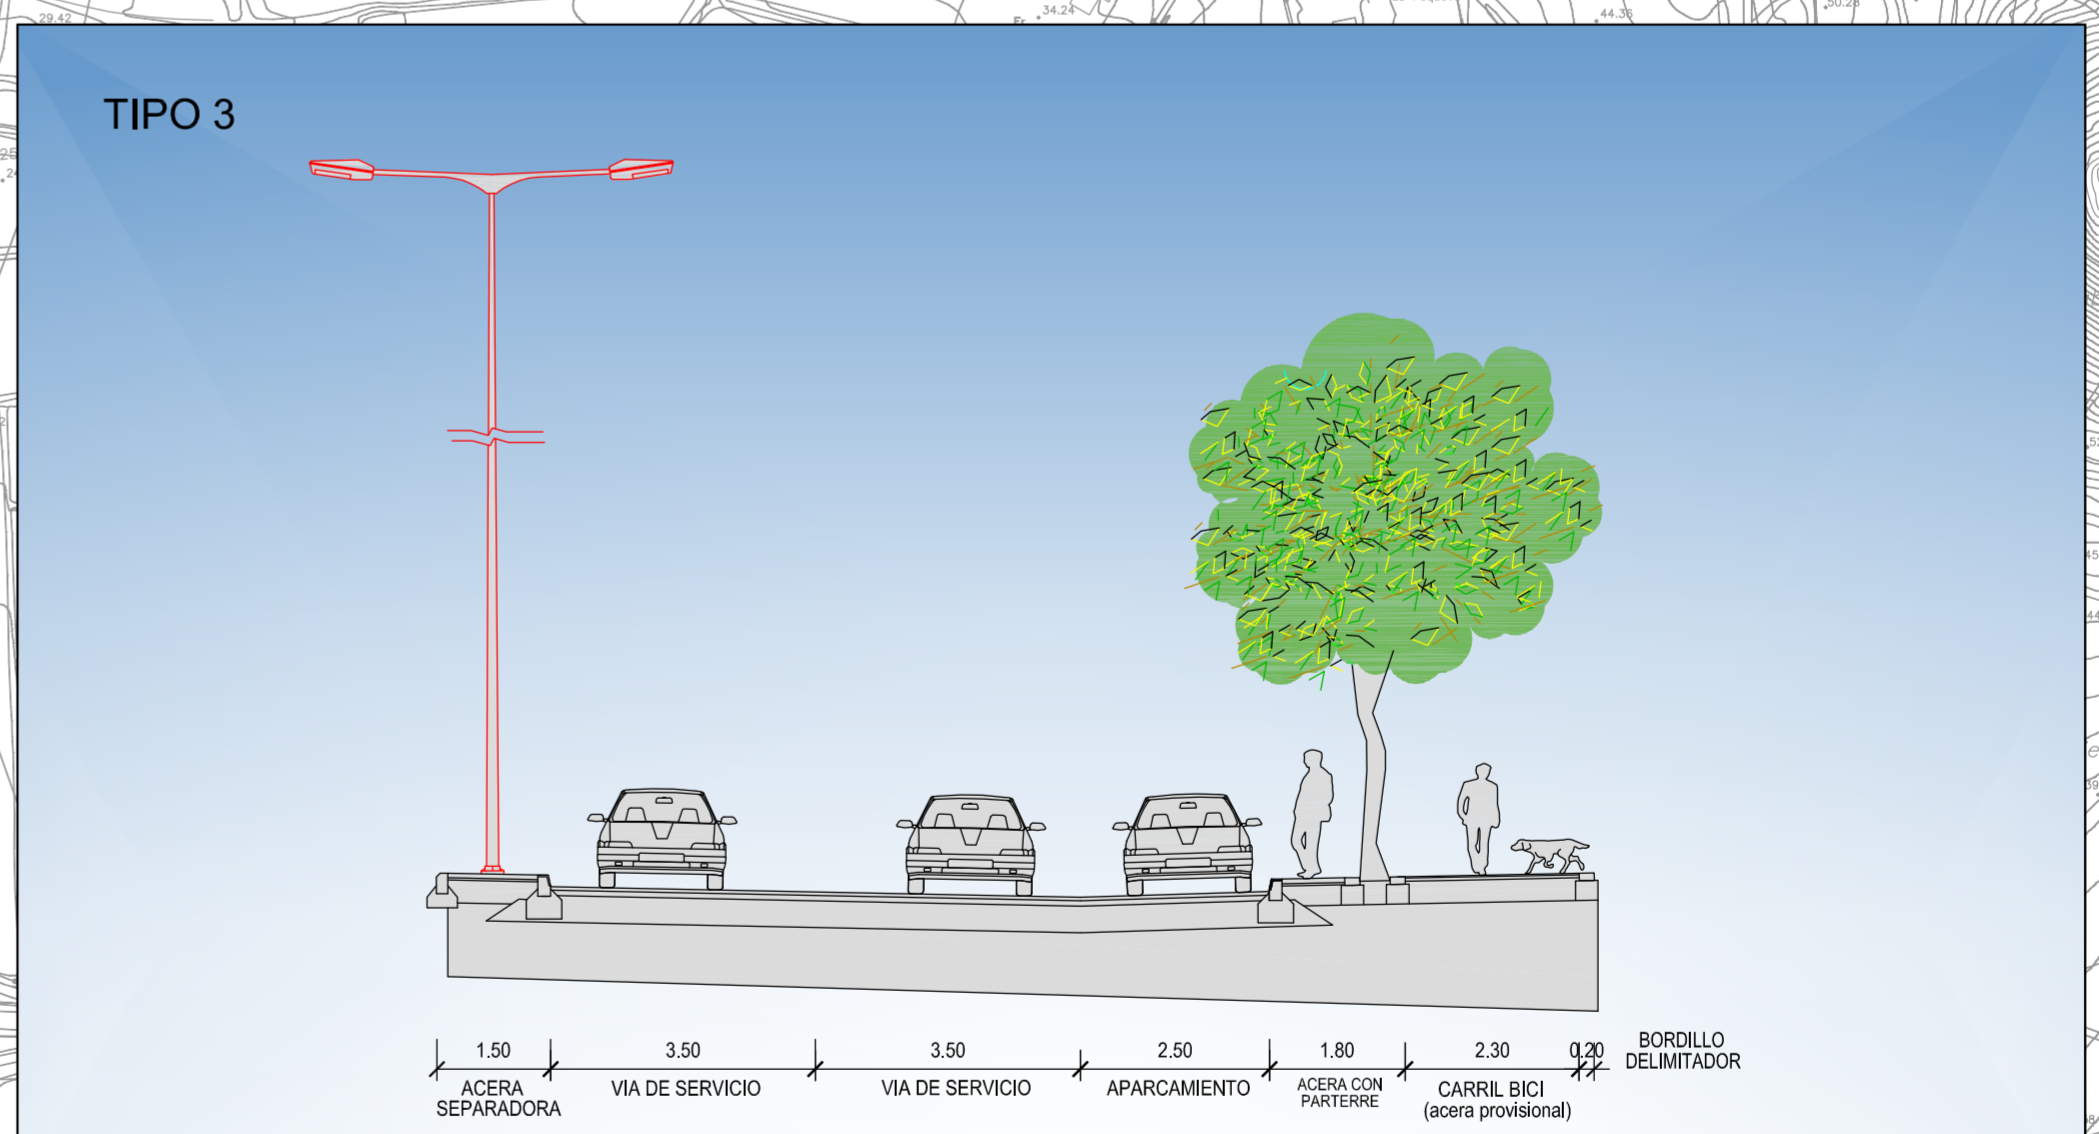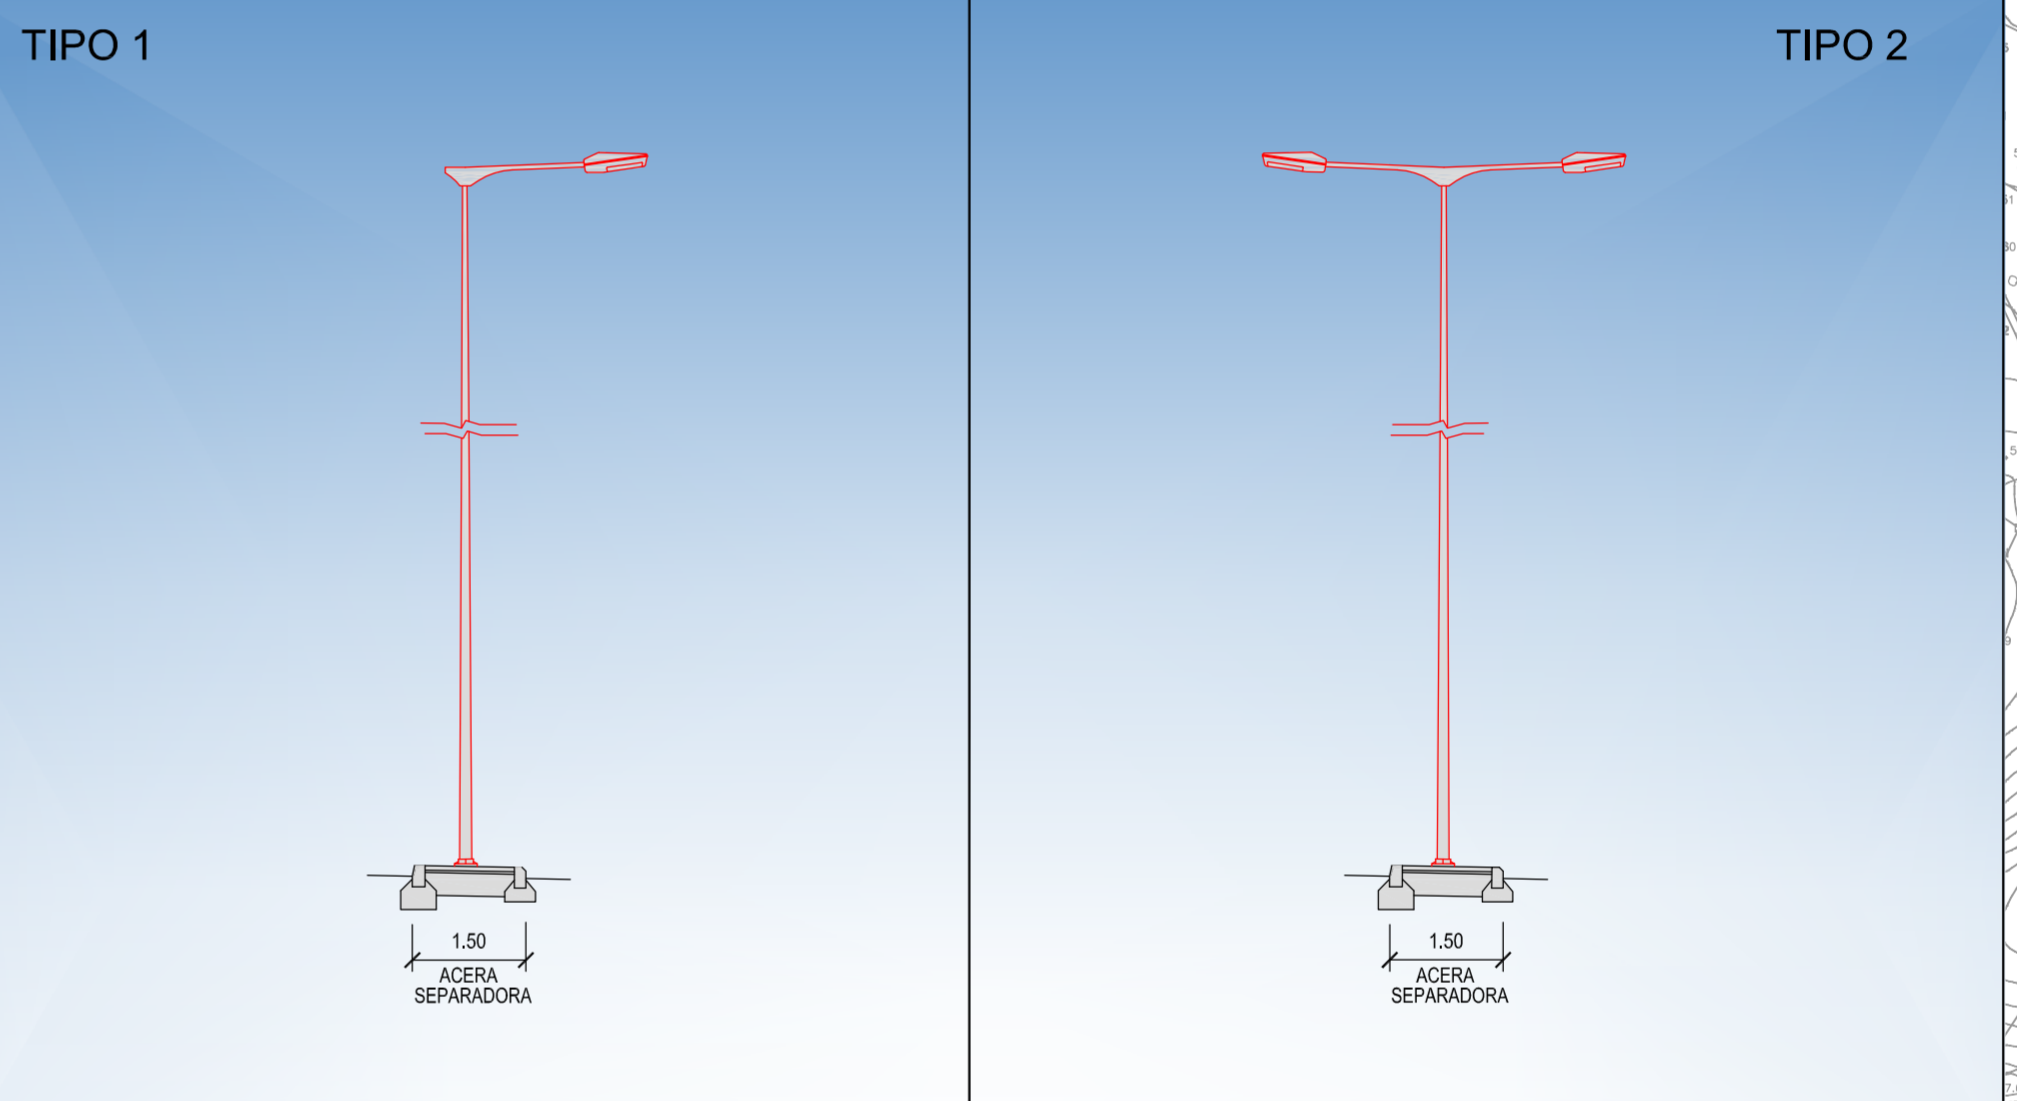

El Cucorell