



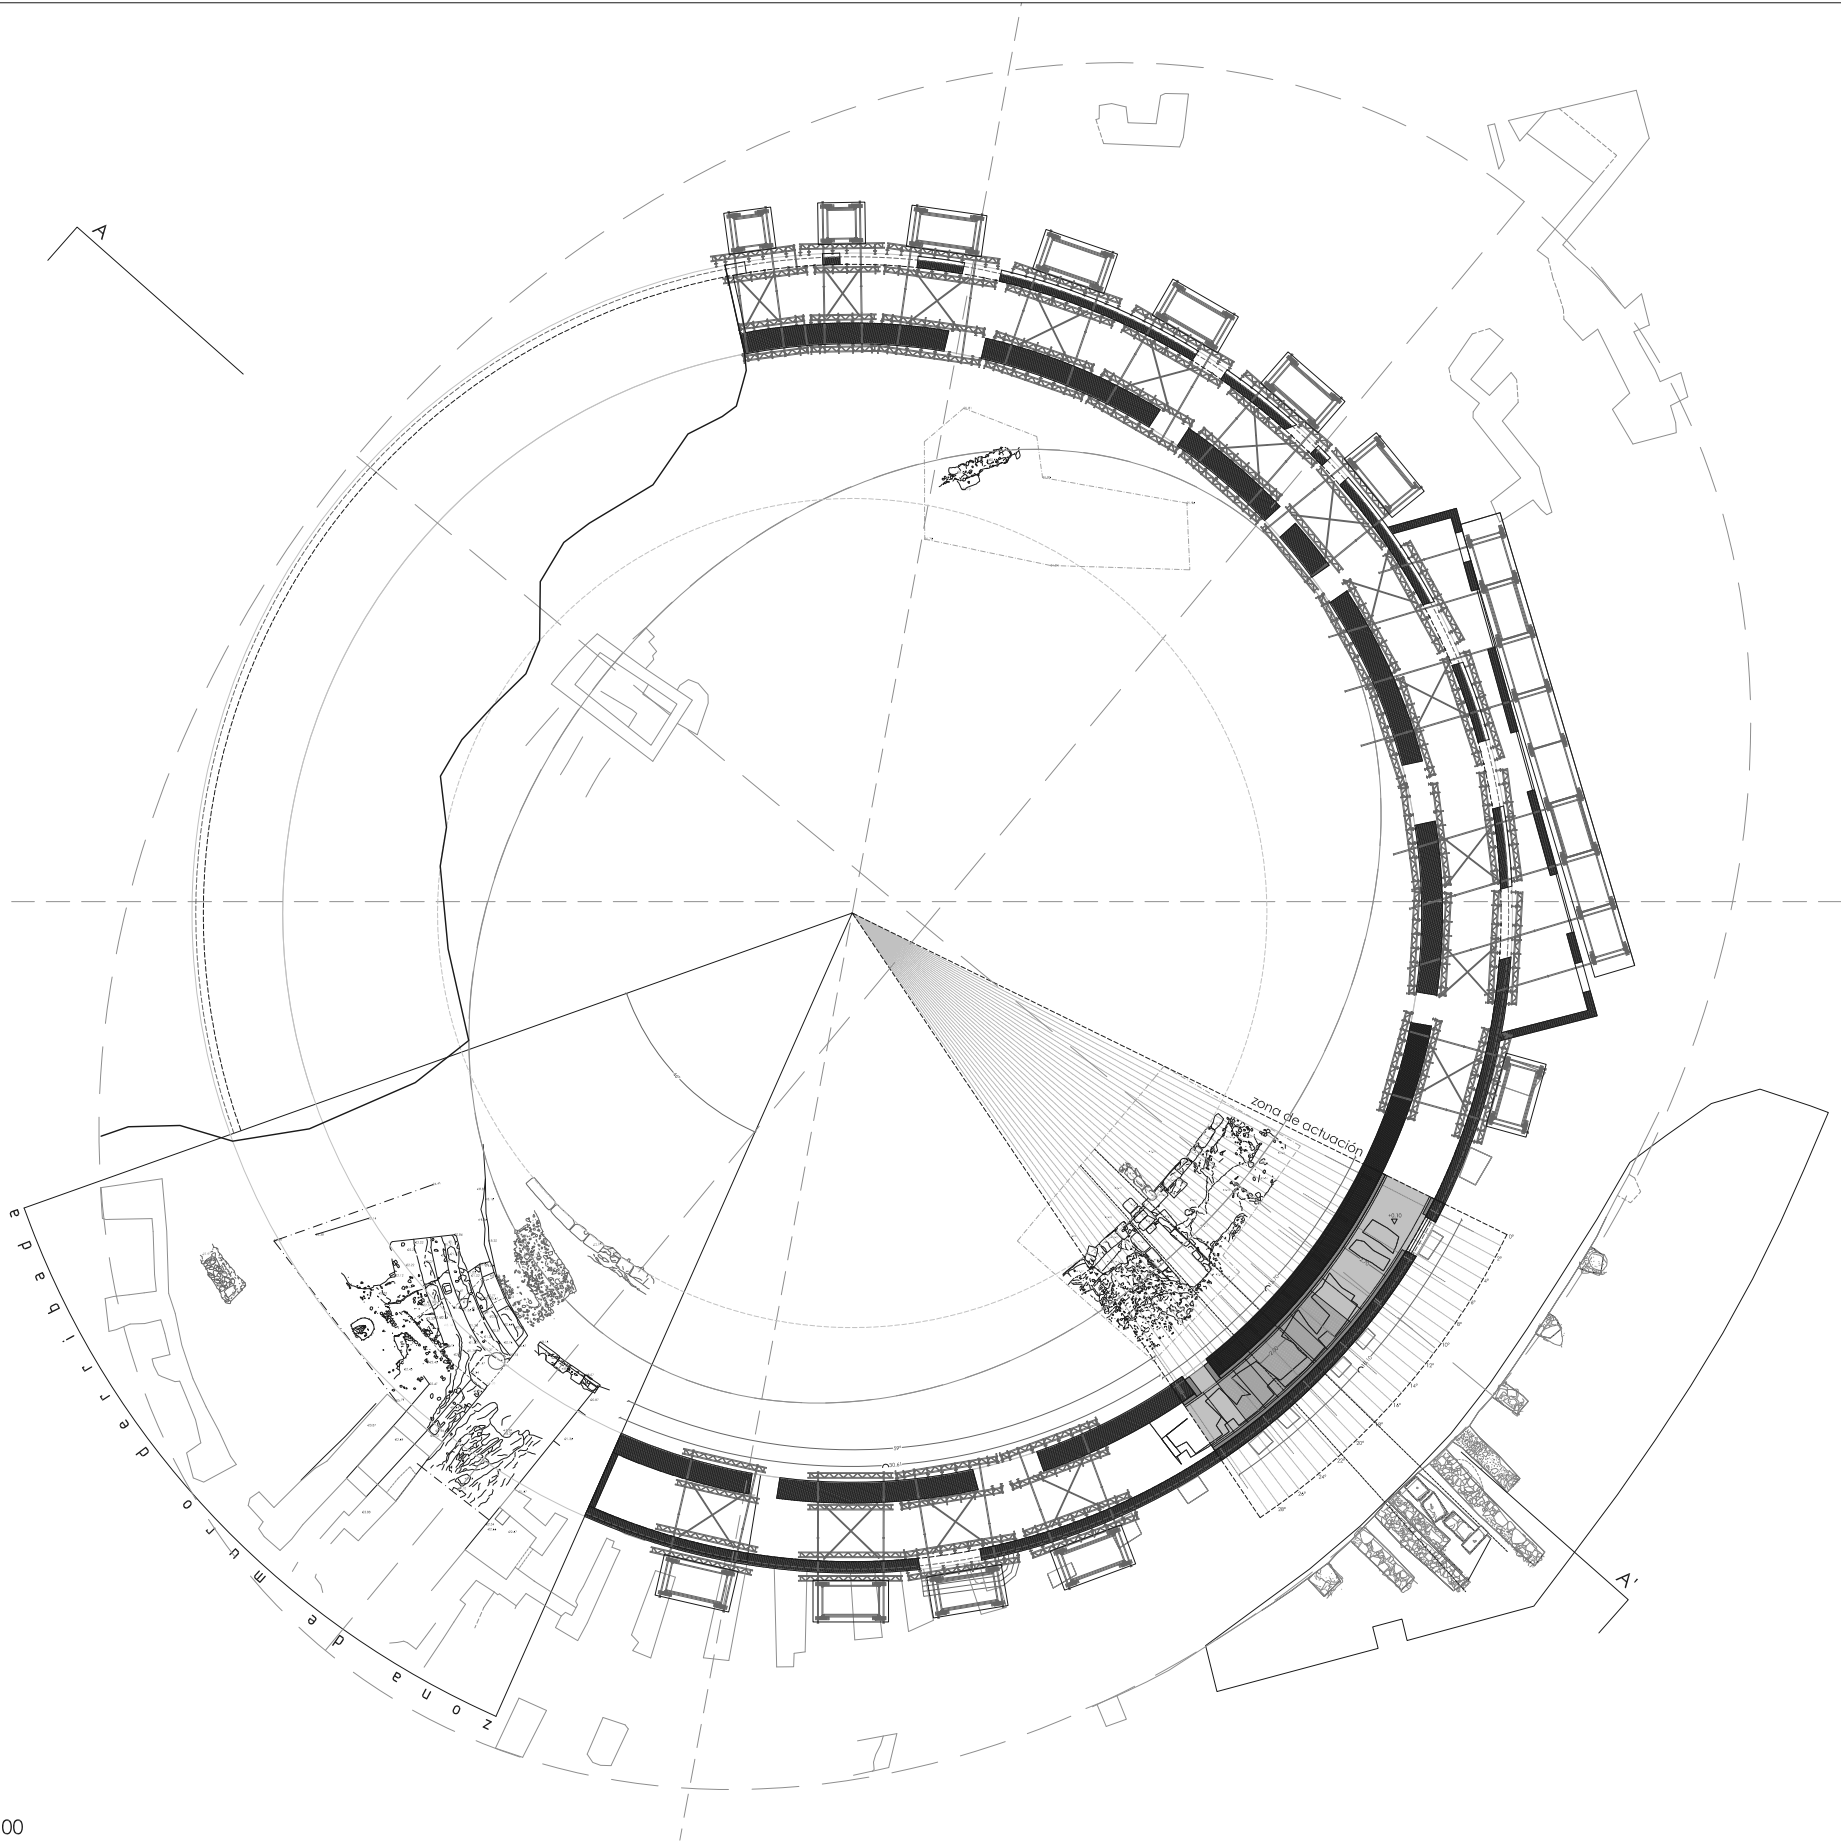

PLANTA COTA +0,00
E: 1/400

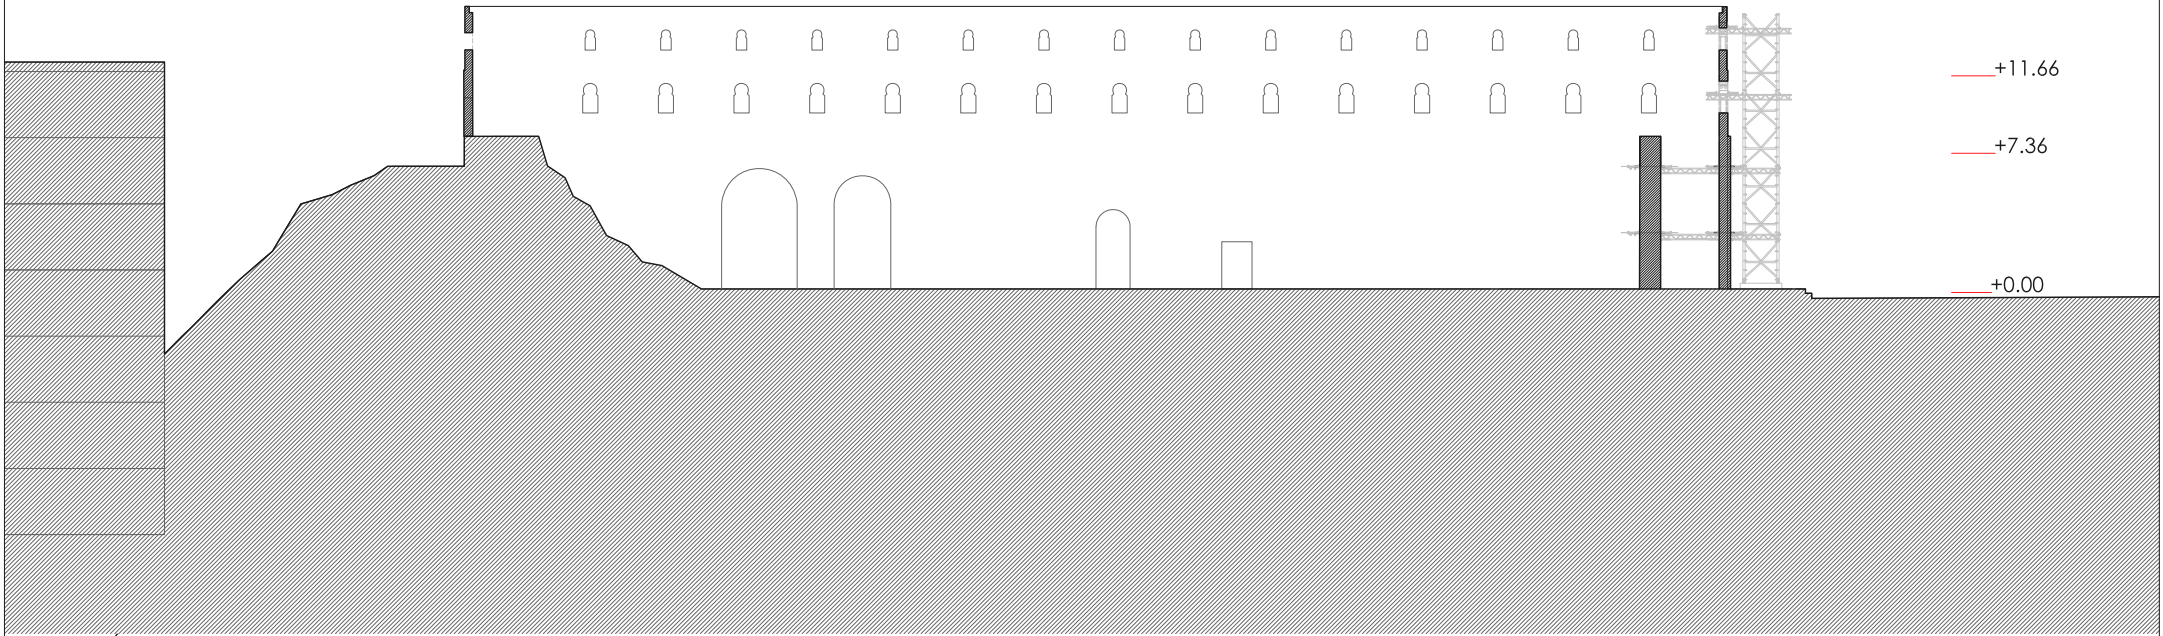

SECCIÓN A-A'

Arquitectos:
Andrés Cánovas
Atxu Amann
Nicolás Maruri

Arqueólogo:
Francisco F. Matallana

Propiedad:
Ayuntamiento de
Cartagena


PLAN DIRECTOR DEL ANFITEATRO ROMANO DE CARTAGENA

Plano de:
ESTADO ACTUAL
PLAZA DE TOROS
Sustituye a:

Escala:
E:1/400
N



Plano Nº:
IA-01
Fecha:
21/12/18

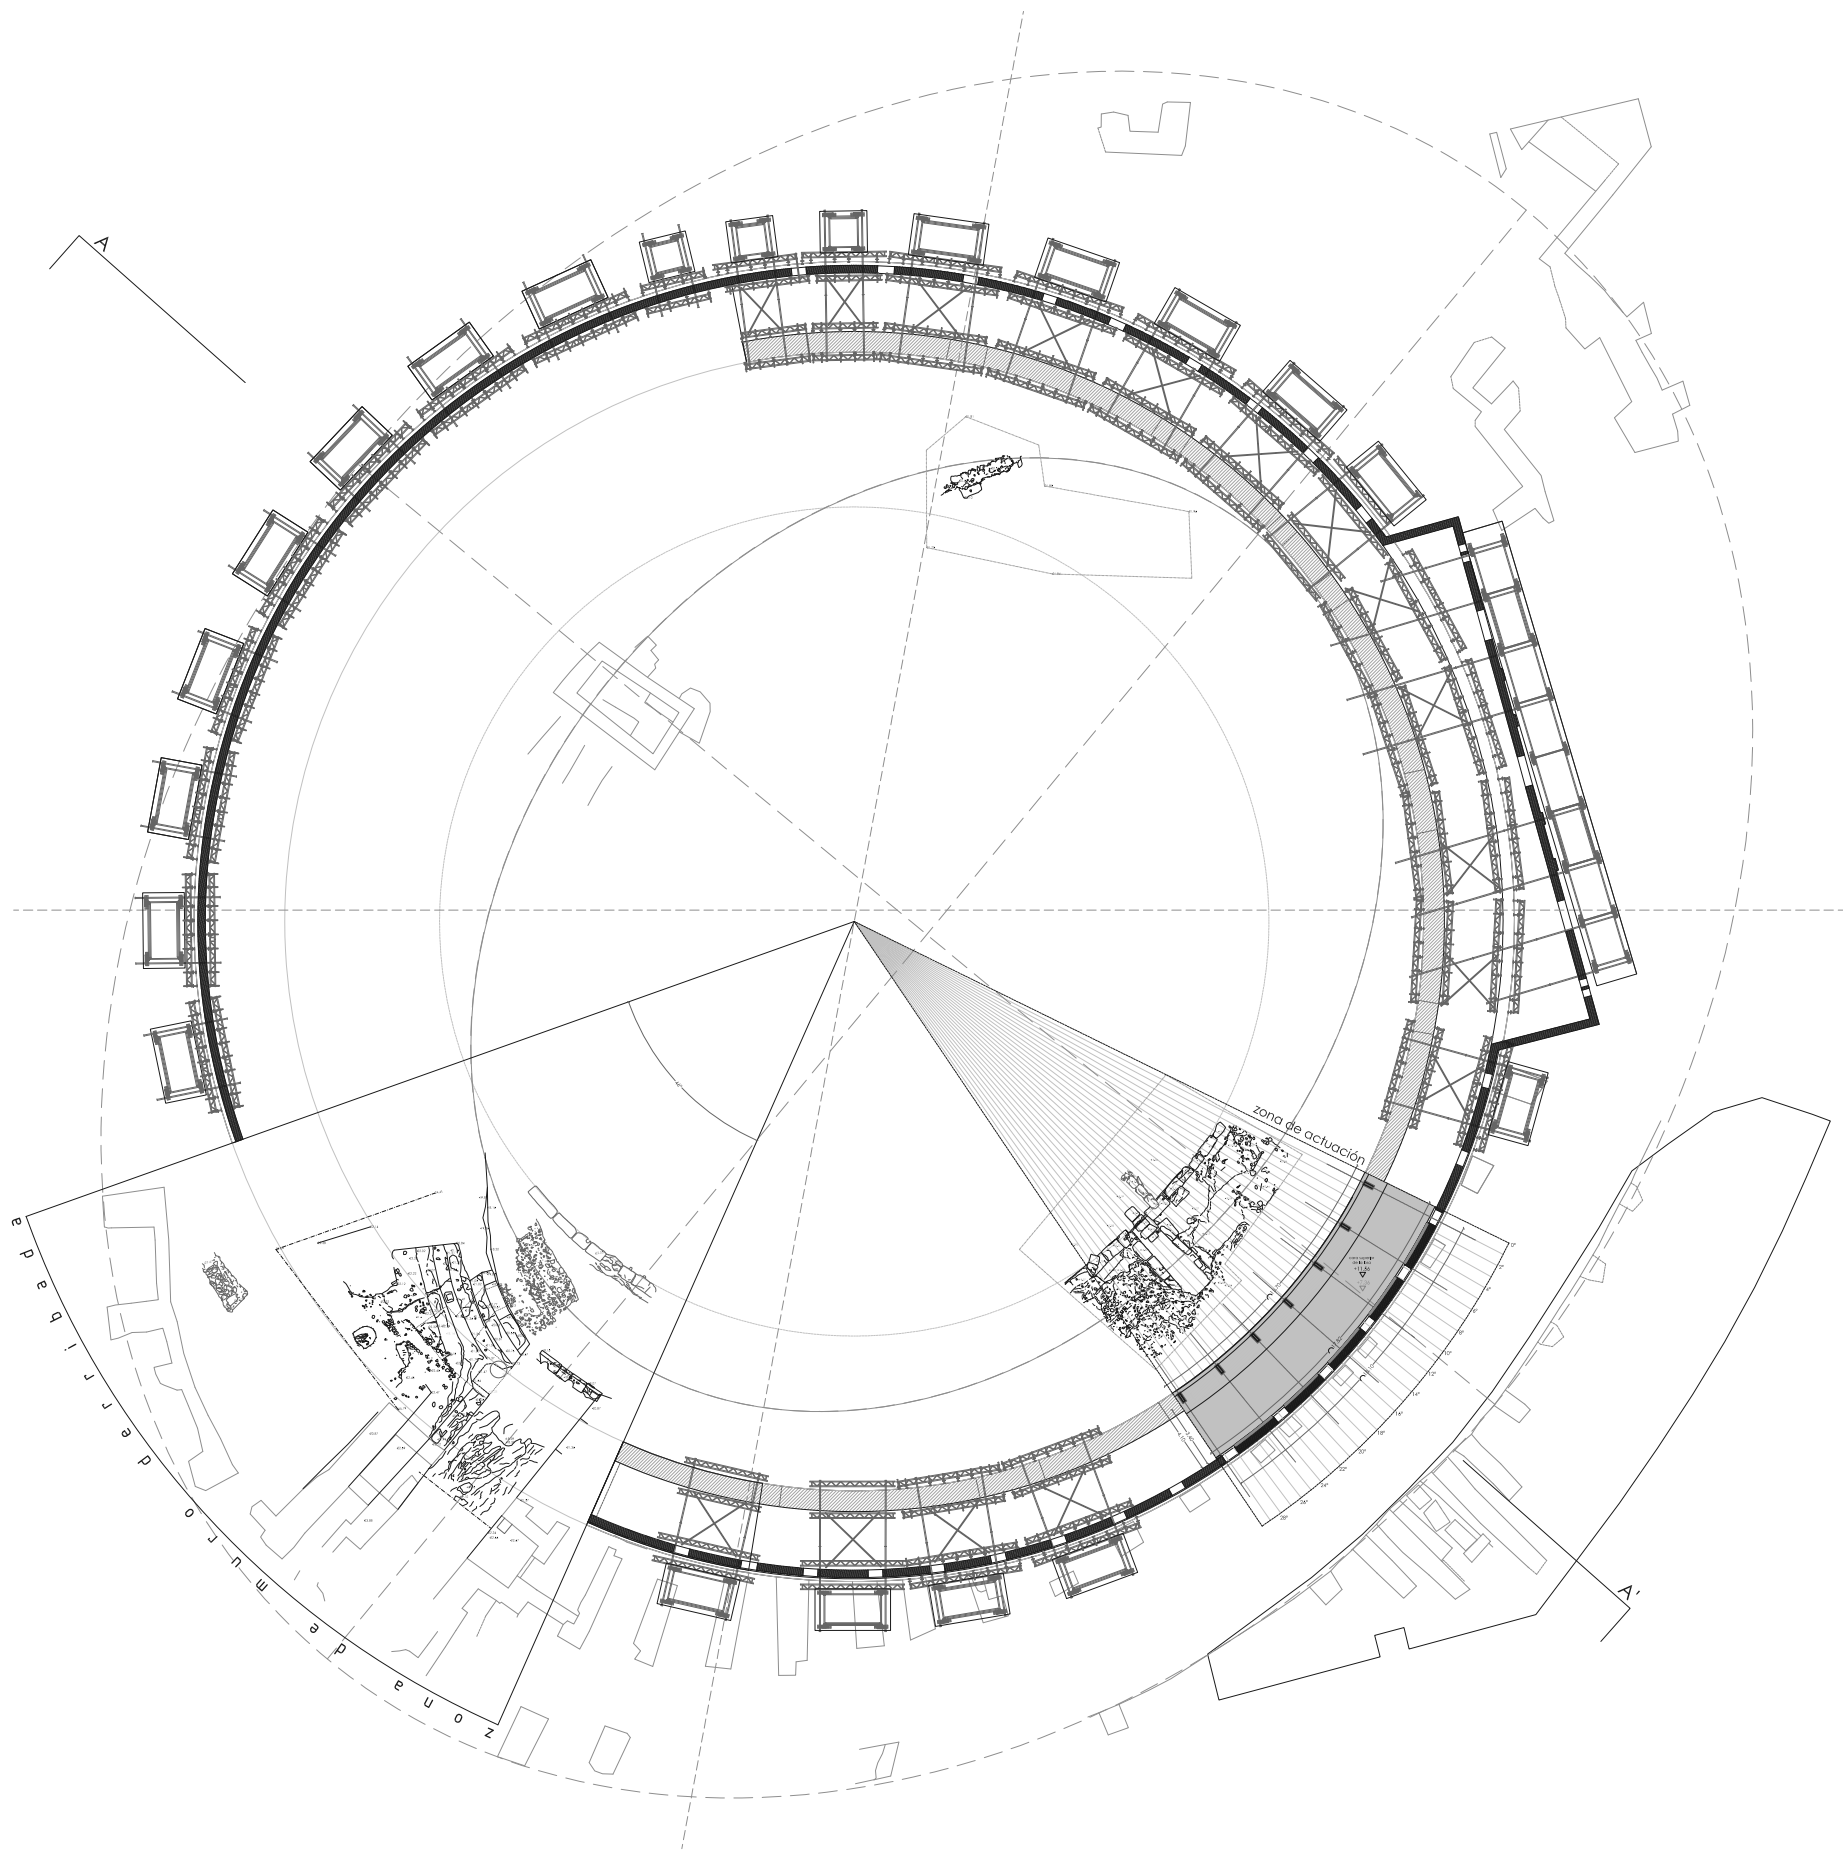

PLANTA COTA +7.36 I +11.56

Arquitectos:
Andrés Cánovas
Atxu Amann
Nicolás Maruri

Arqueólogo:
Francisco F. Matallana


Propiedad:
Ayuntamiento de
Cartagena

**PLAN DIRECTOR DEL ANFITEATRO
ROMANO DE CARTAGENA**

Plano de:
**ESTADO ACTUAL
PLAZA DE TOROS**
Sustituye a:

Escala:
E:1/400
N ⌚

 Ayuntamiento
Cartagena
www.cartagena.es
Plano Nº:
IA-02
Fecha:
21/12/18

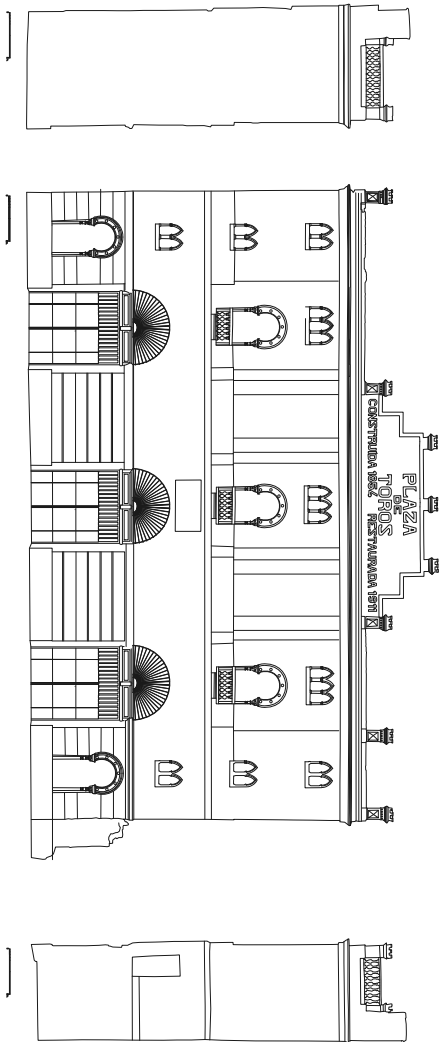




ORTOFOTO 1




ORTOFOTO 2



ORTOFOTO 3

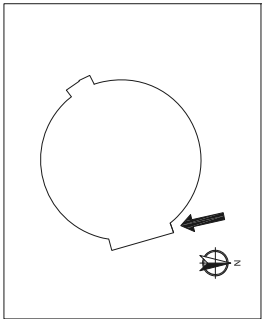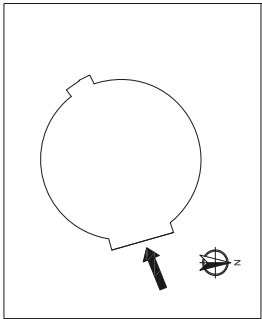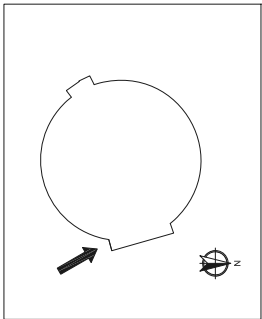

ALZADOS Y ORTOFOTOS
E: 1/300

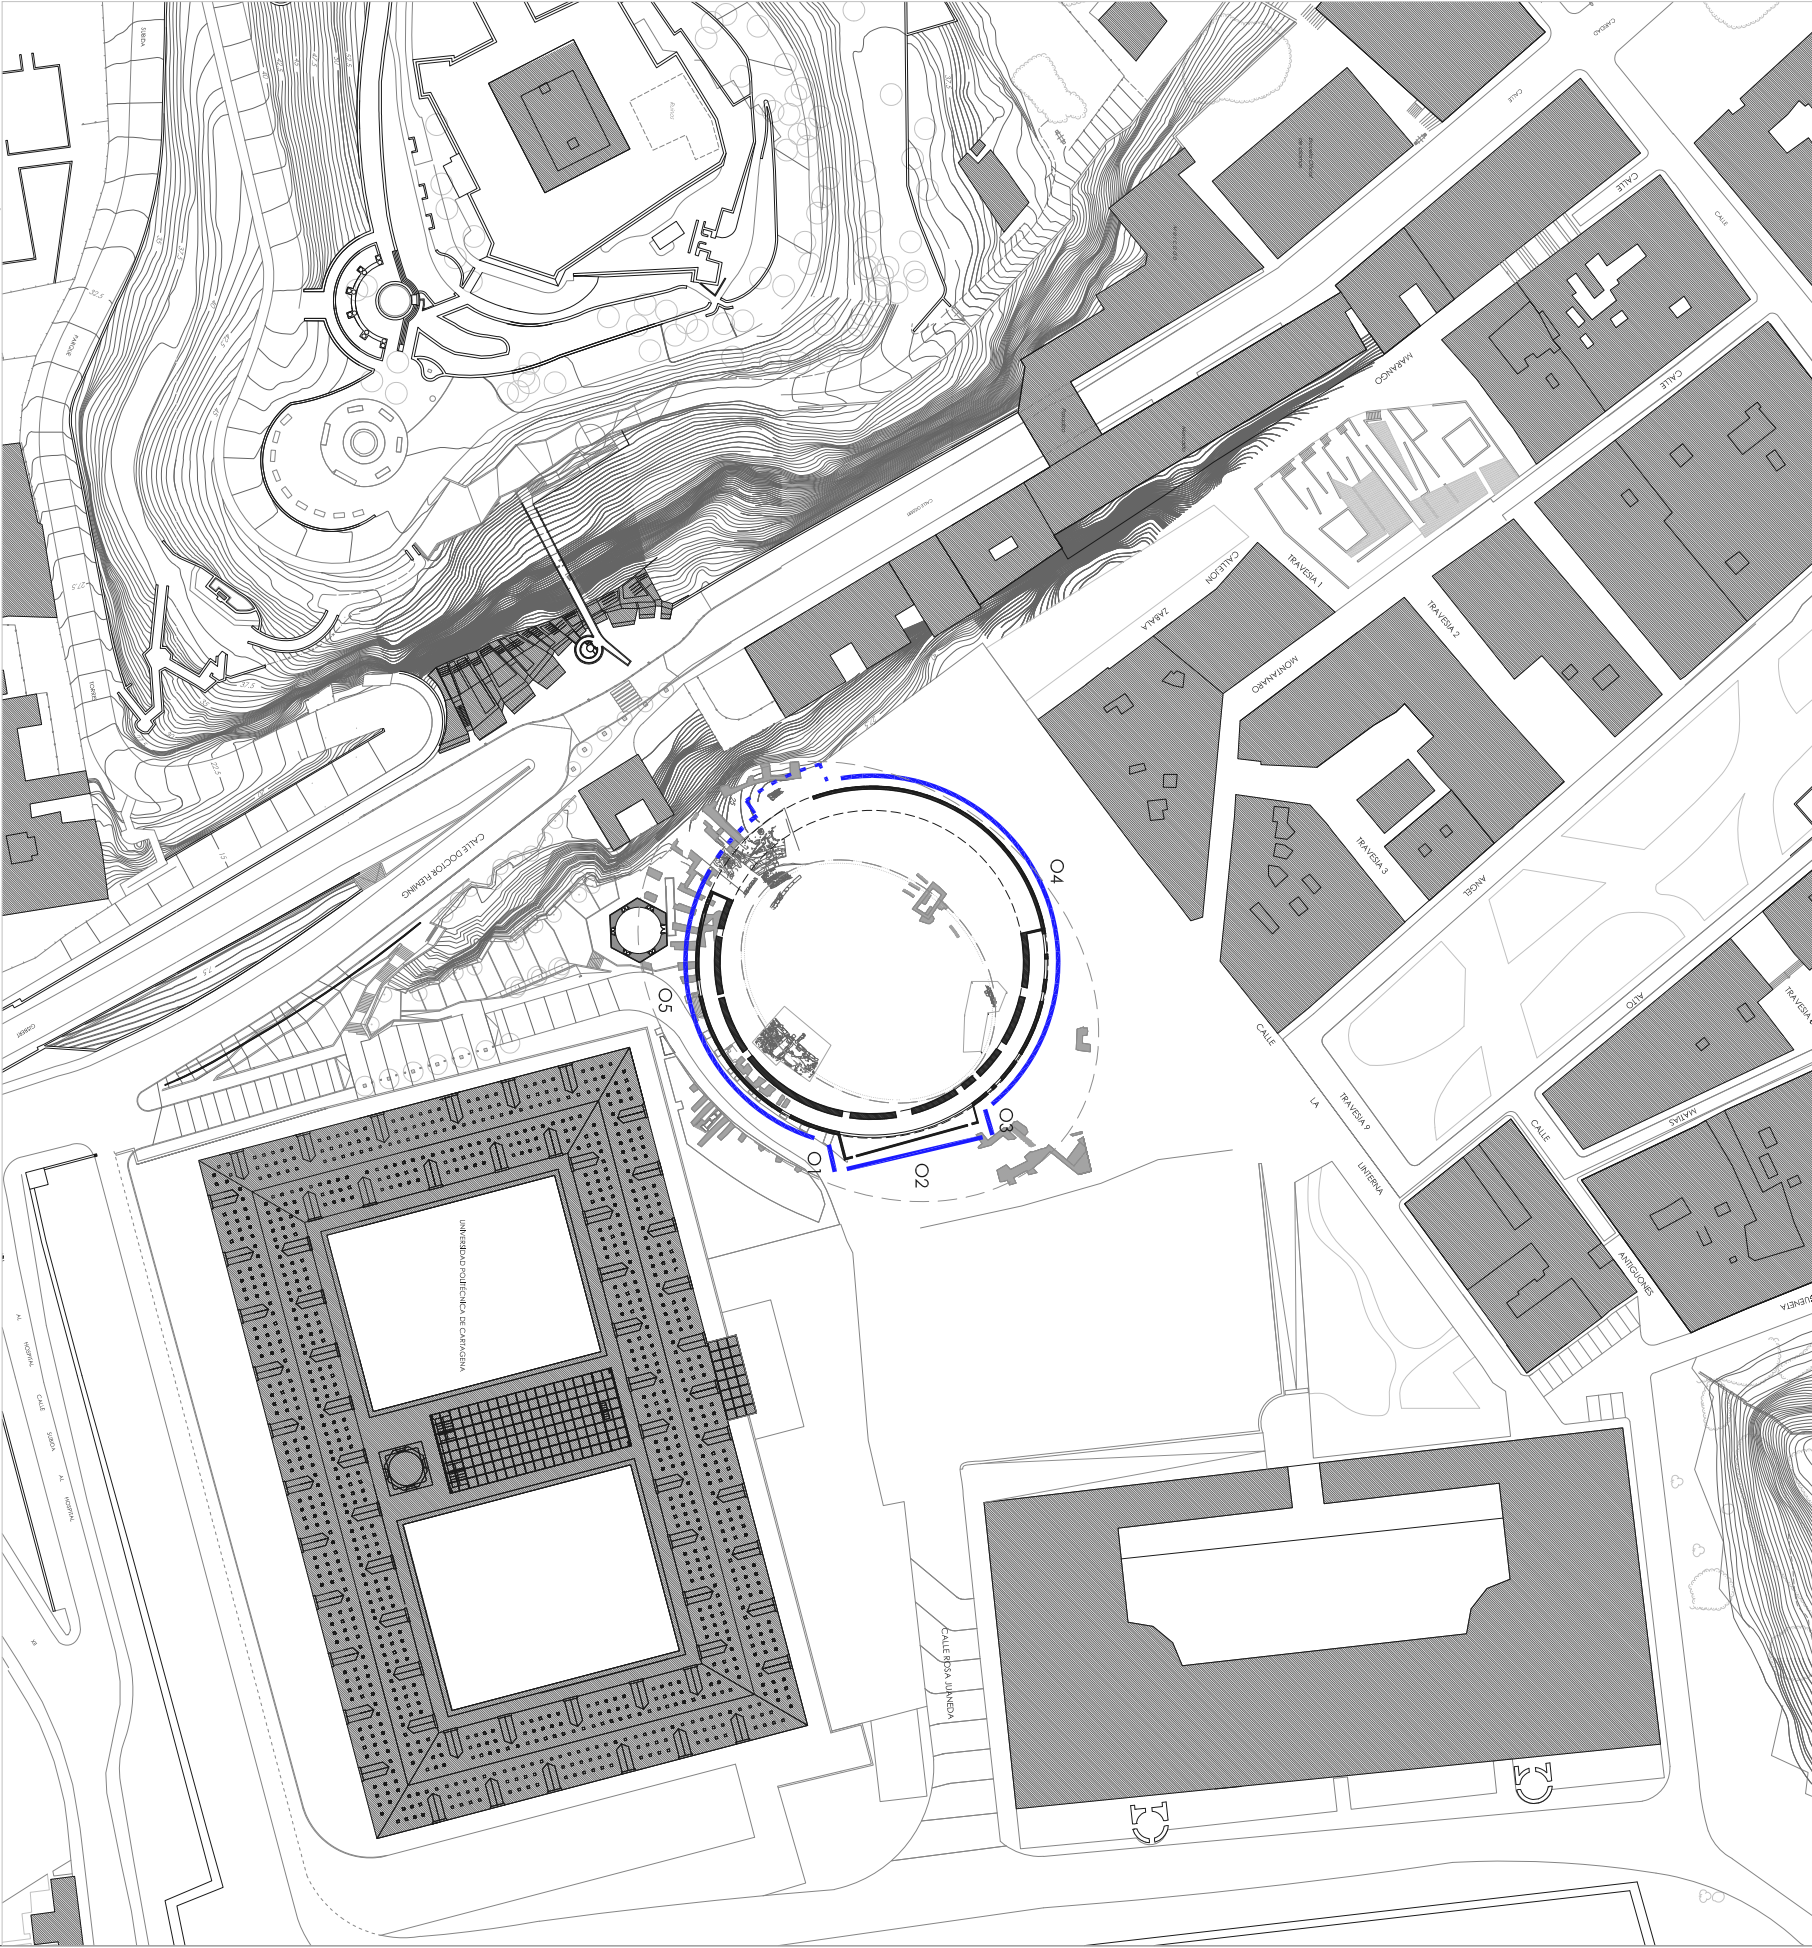

PLANTA SITUACIÓN
E: 1/1500

Arquitectos:
Andrés Cánovas
Atxu Amann

Arquedlogo:
Francisco F. Matallana

Propiedad:
Ayuntamiento de
Cartagena

PLAN DIRECTOR DEL ANFITEATRO ROMANO DE CARTAGENA

Plano de:
FACHADAS DE LA PLAZA DE TOROS
(ORTOFOTOS)

Sustituye a:





Escala:

E: 1/300
E: 1/1500



N
T

IA-03

Fecha:
21/12/18

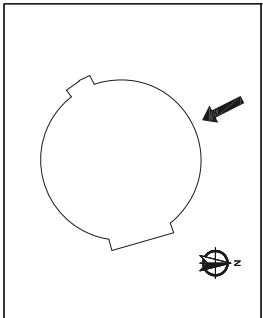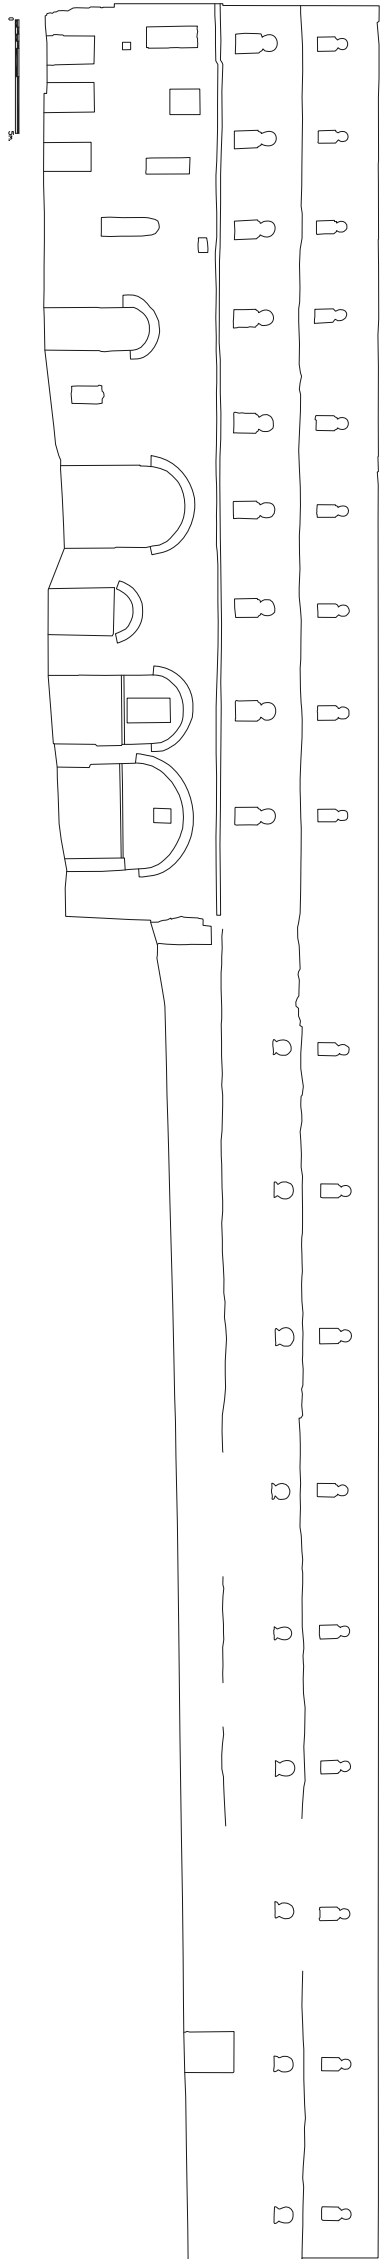

ORTOFOTO 4

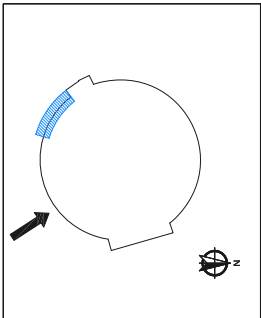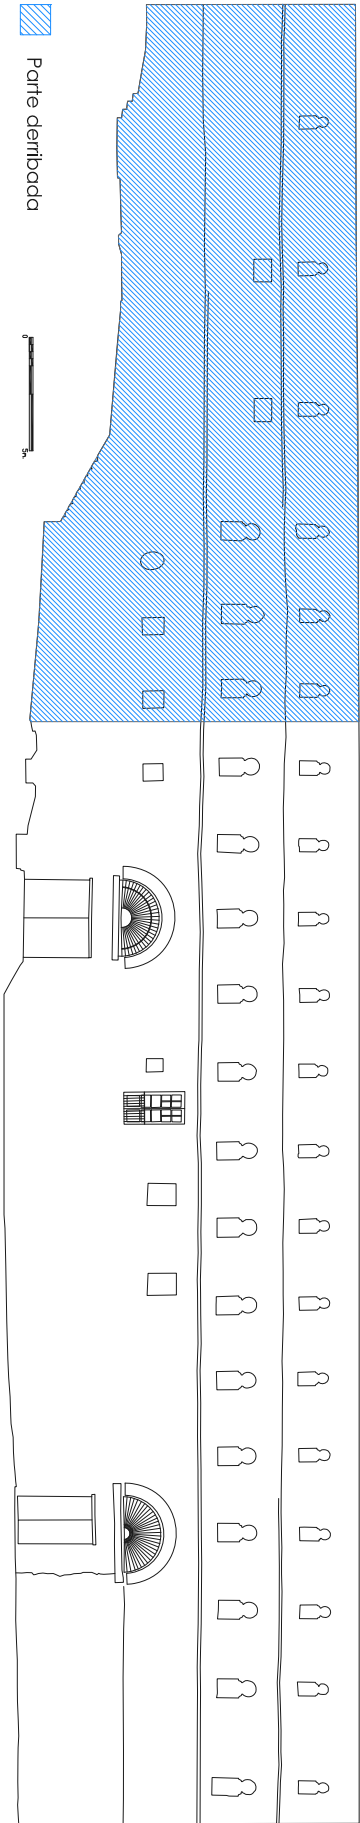

ORTOFOTO 5

Arquitectos:	Arquedlogo:	Propiedad:
Andrés Cánovas	Francisco F. Matallana	Ayuntamiento de Cartagena
Atxu Amann		
Nicolás Maruri		

PLAN DIRECTOR DEL ANFITEATRO ROMANO DE CARTAGENA









ORTOFOTO 1

ORTOFOTO 2

ORTOFOTO 3

> Mecánicamente débil
con desprendimientos
(recuperable)



Pérdida de masa media
en arenisca (recuperable)

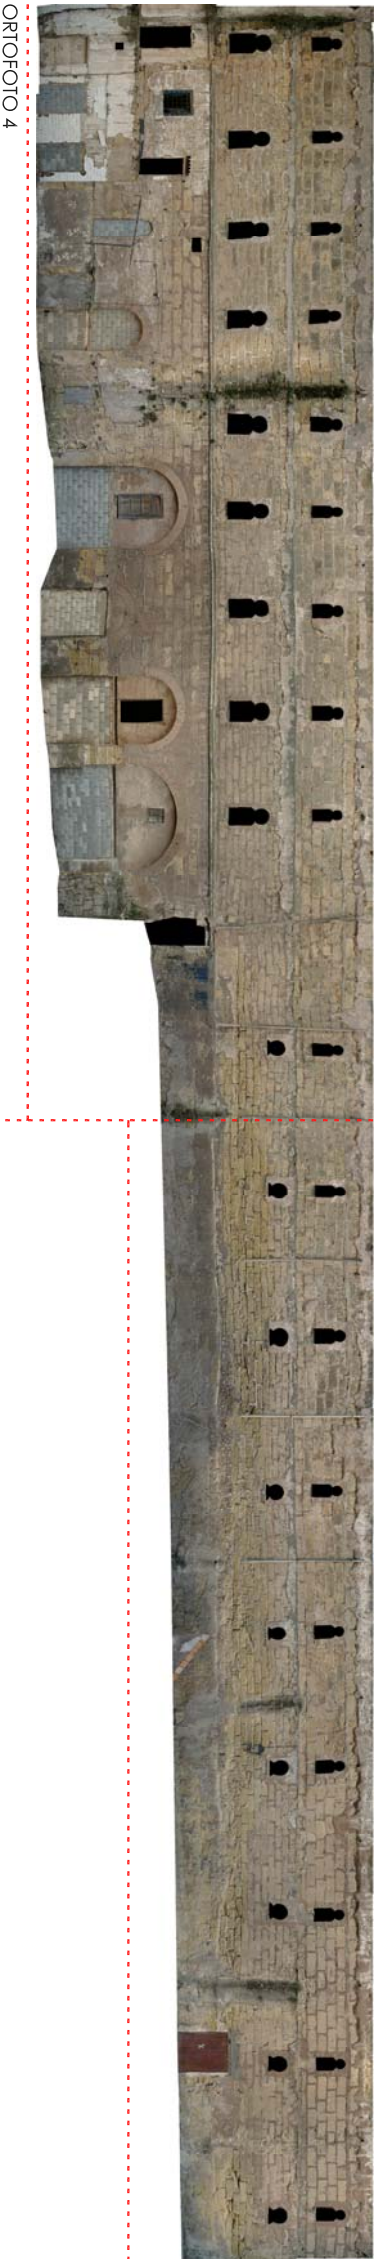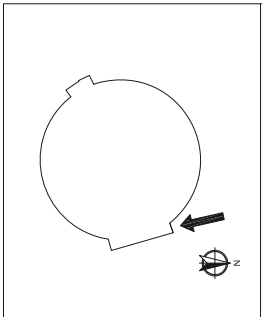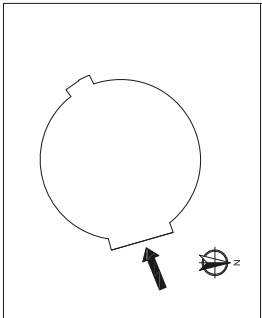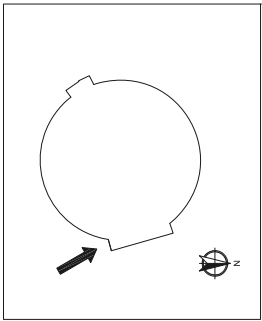

ORTOFOTO 4

> Mecánicamente
inestable


Pérdida de masa
considerable en
arenisca (difícilmente
recuperable)

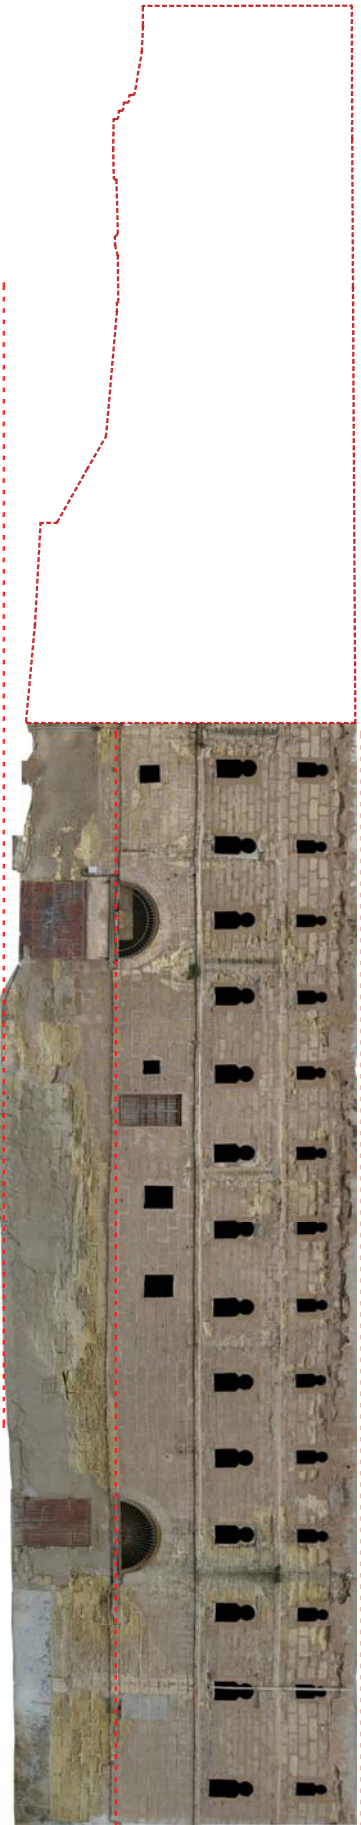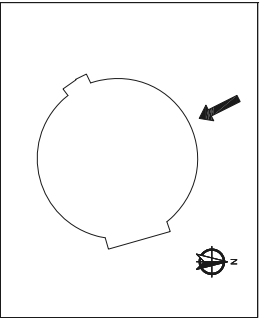

ORTOFOTO 5
ALZADOS Y ORTOFOTOS
E: 1/300

> Pérdida de masa
media en arenisca
(recuperable)

> Pérdida de masa
en arenisca
(recuperable)

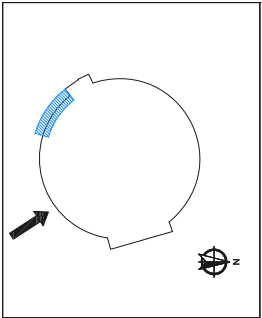

Pérdida de masa
media en
arenisca

>

Arquitectos:
Andrés Cánovas
Atxu Amann
Nicolás Maruri

Arquedlogo:
Francisco F. Matallana

Propiedad:
Ayuntamiento de
Cartagena

PLAN DIRECTOR DEL ANFITEATRO ROMANO DE CARTAGENA

Plano de:
PATOLOGÍAS DE LA PLAZA
DE TOROS (ORTOFOTOS)

Sustituye a:



Escala:

E:1/300


N
①

Plano N.º:


IA-05

Fecha:


21/12/18

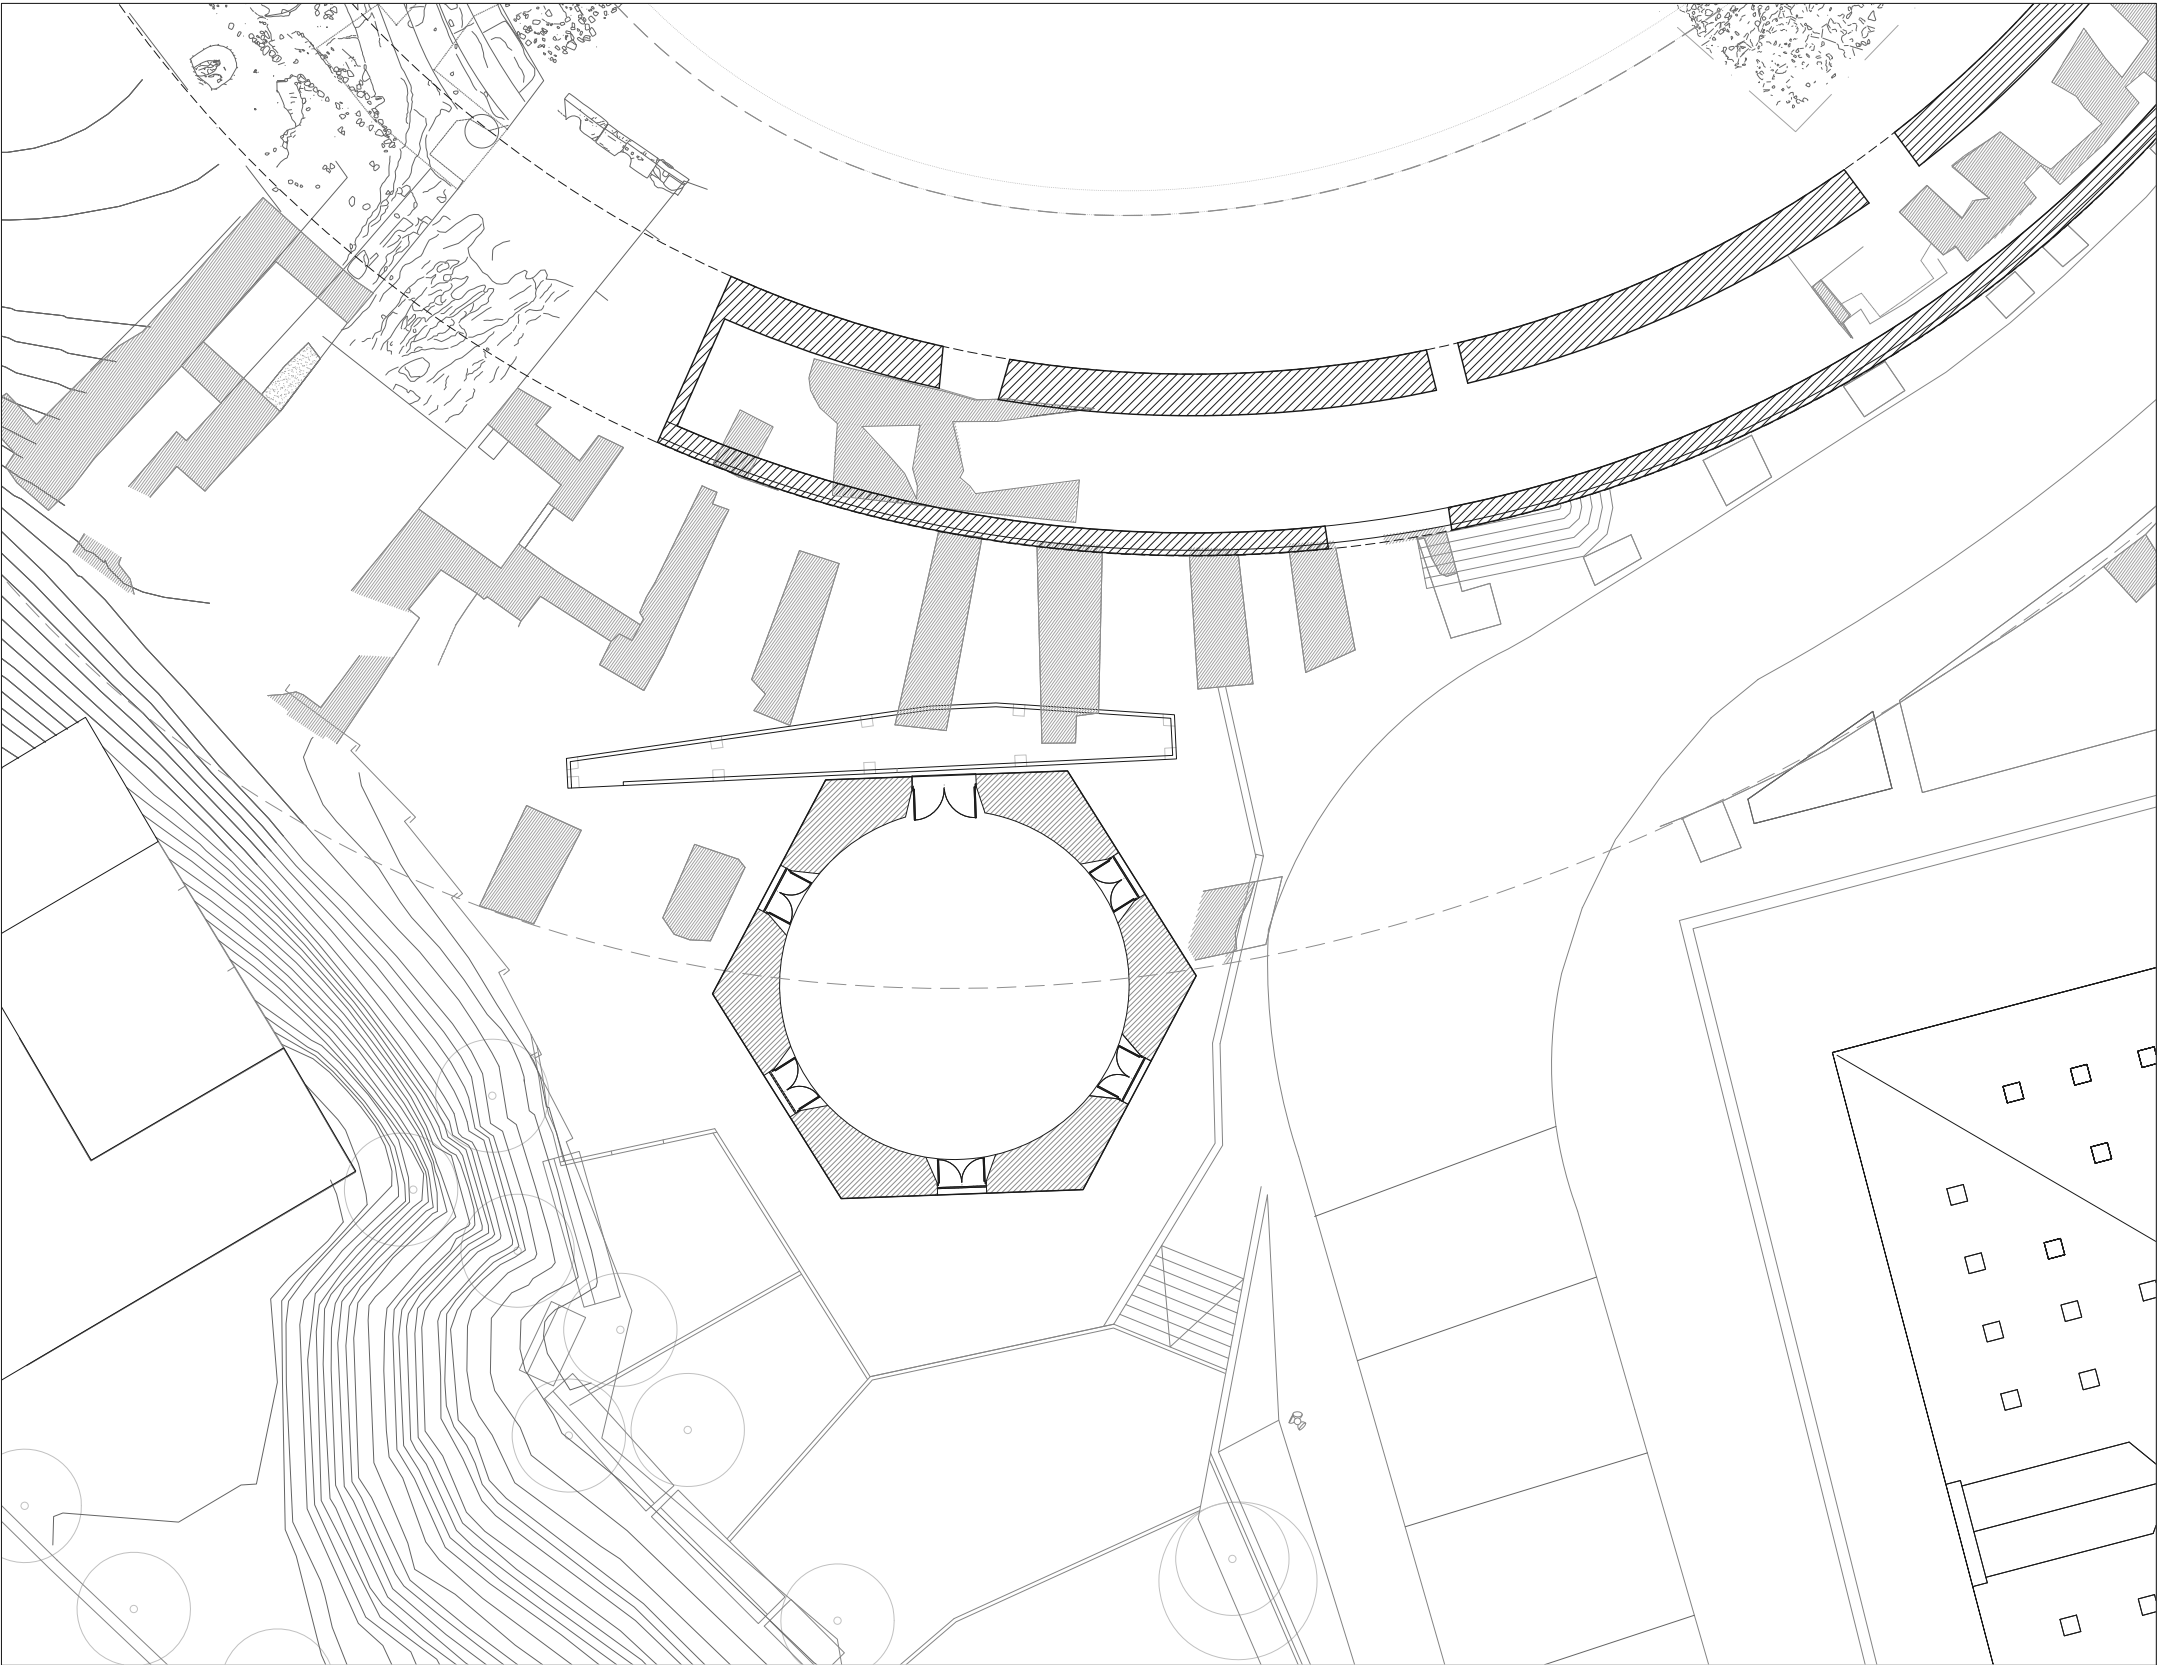


PLANTA SITUACIÓN
E: 1/200

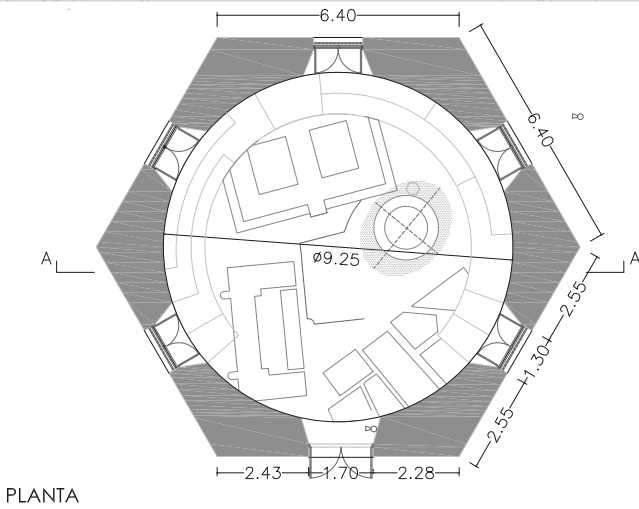


PLANTA

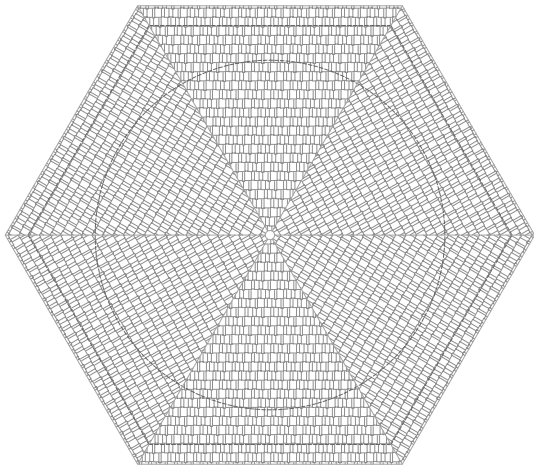


PLANTA DE CUBIERTA

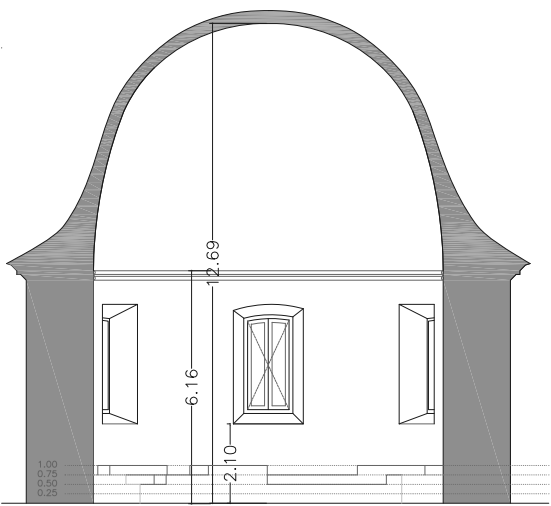

SECCIÓN A-A
E: 1/200

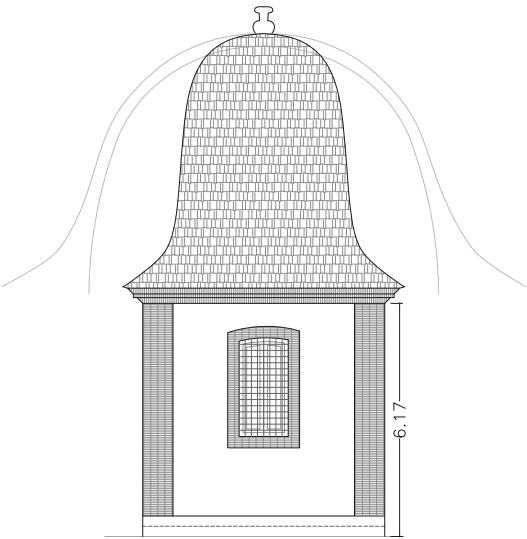

ALZADO TIPO

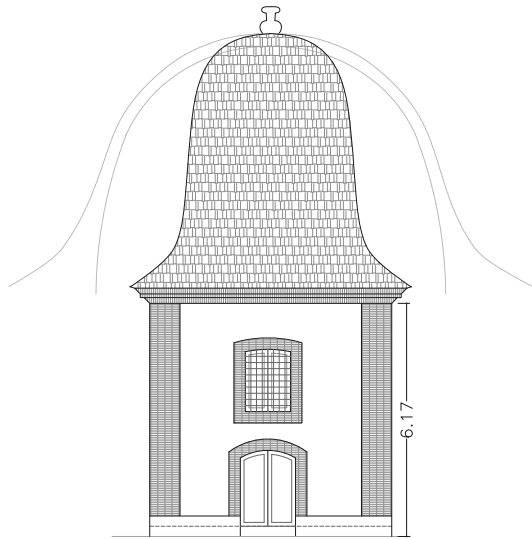

ALZADO ACCESO

Arquitectos:
Andrés Cánovas
Átxu Amann
Nicolás Maruri

Arqueólogo:
Francisco F. Matallana

Propiedad:
Ayuntamiento de
Cartagena


PLAN DIRECTOR DEL ANFITEATRO ROMANO DE CARTAGENA

Plano de:
**PABELLÓN DE AUTOPSIAS
PLANTAS Y SECCIÓN**
Sustituye a:


Escala:
E:1/200
N



Plano Nº:
IA-06
Fecha:
21/12/18

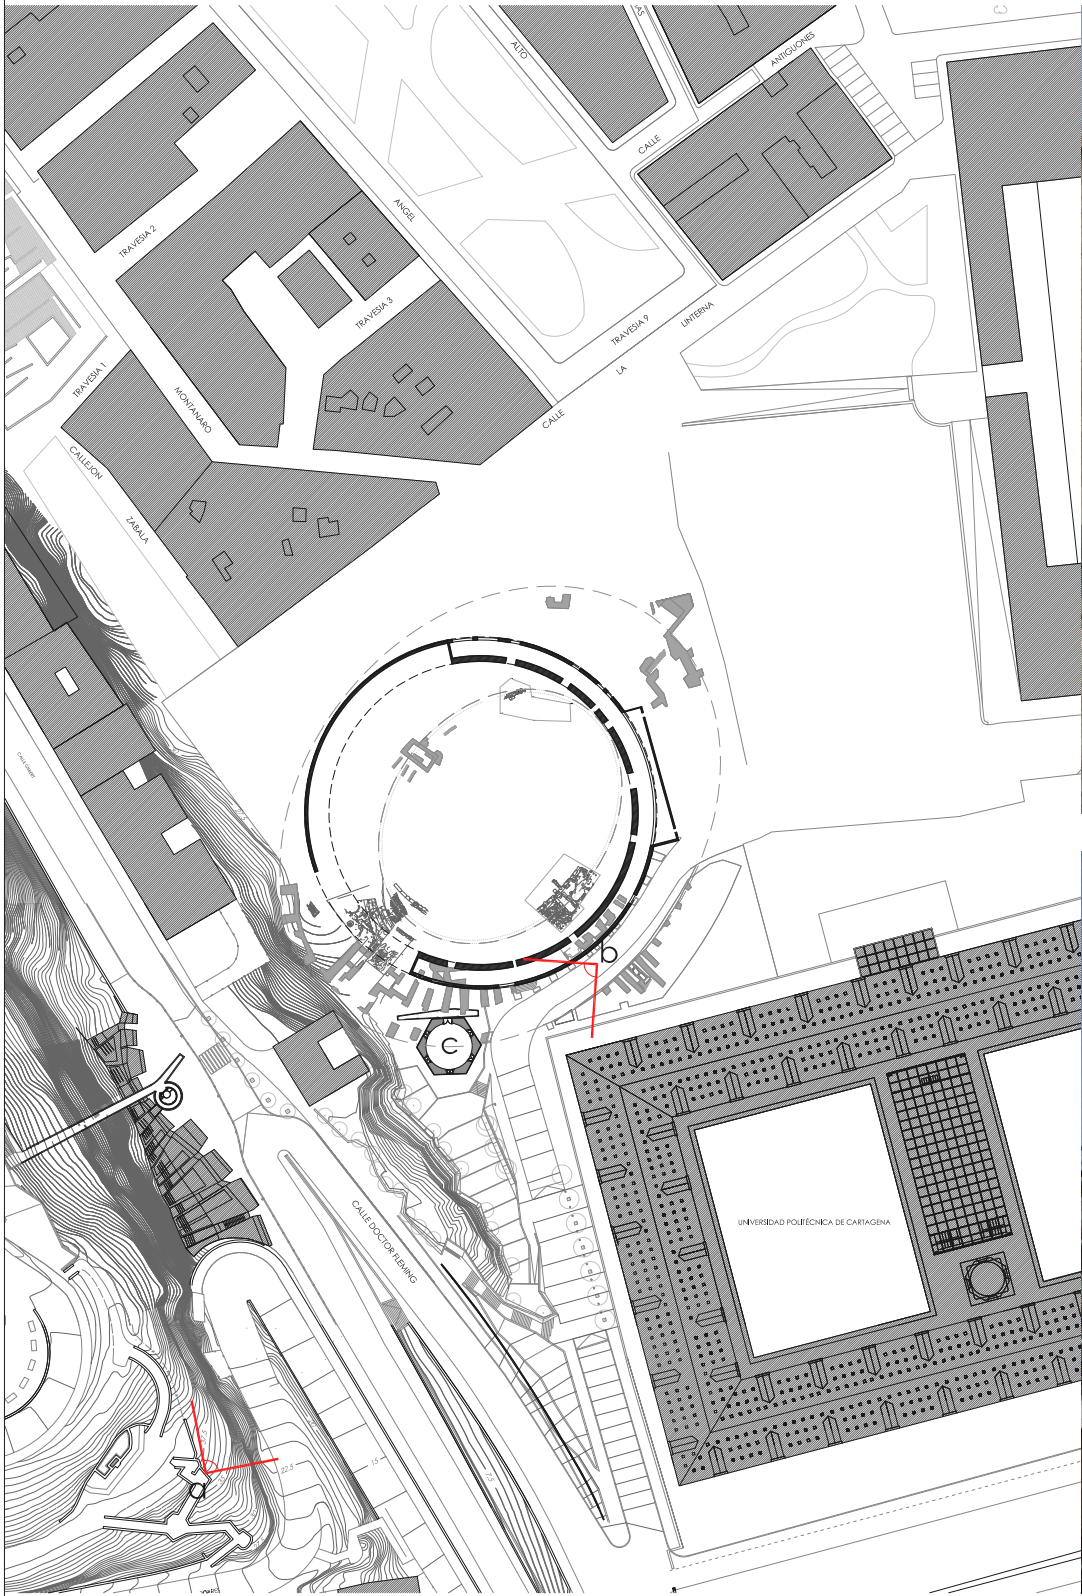

C PLANTA SITUACIÓN
E: 1/200

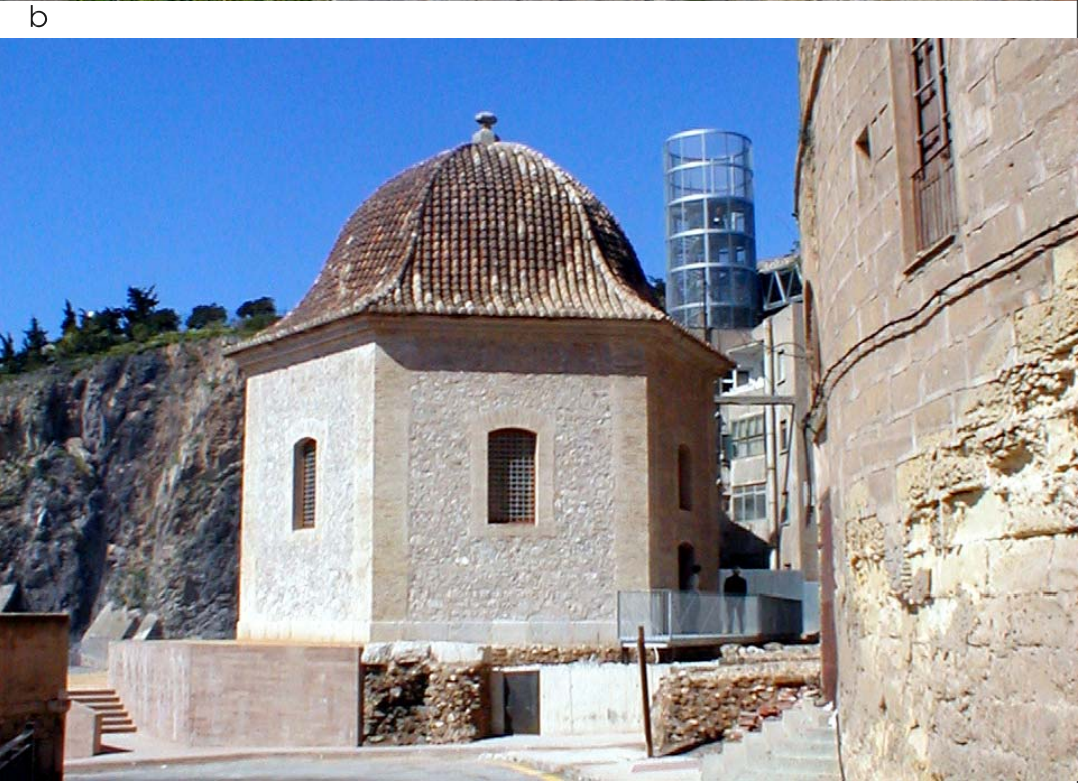

Arquitectos:
Andrés Cánovas
Atxu Amann
Nicolás Maruri

Arqueólogo:
Francisco F. Matallana


Propiedad:
Ayuntamiento de
Cartagena

PLAN DIRECTOR DEL ANFITEATRO ROMANO DE CARTAGENA


Plano de:
**PABELLÓN DE AUTOPSIAS
(FOTOGRAFÍAS)**
Sustituye a:

Escala:
E:1/200
N


 Ayuntamiento
Cartagena
www.cartagena.es
Plano Nº:
IA-07
Fecha:
21/12/18

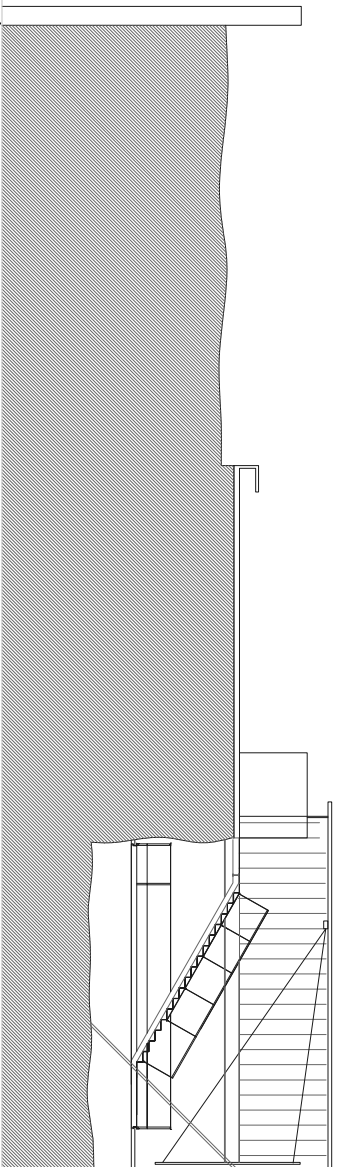

SECCIÓN A-A
E: 1/200

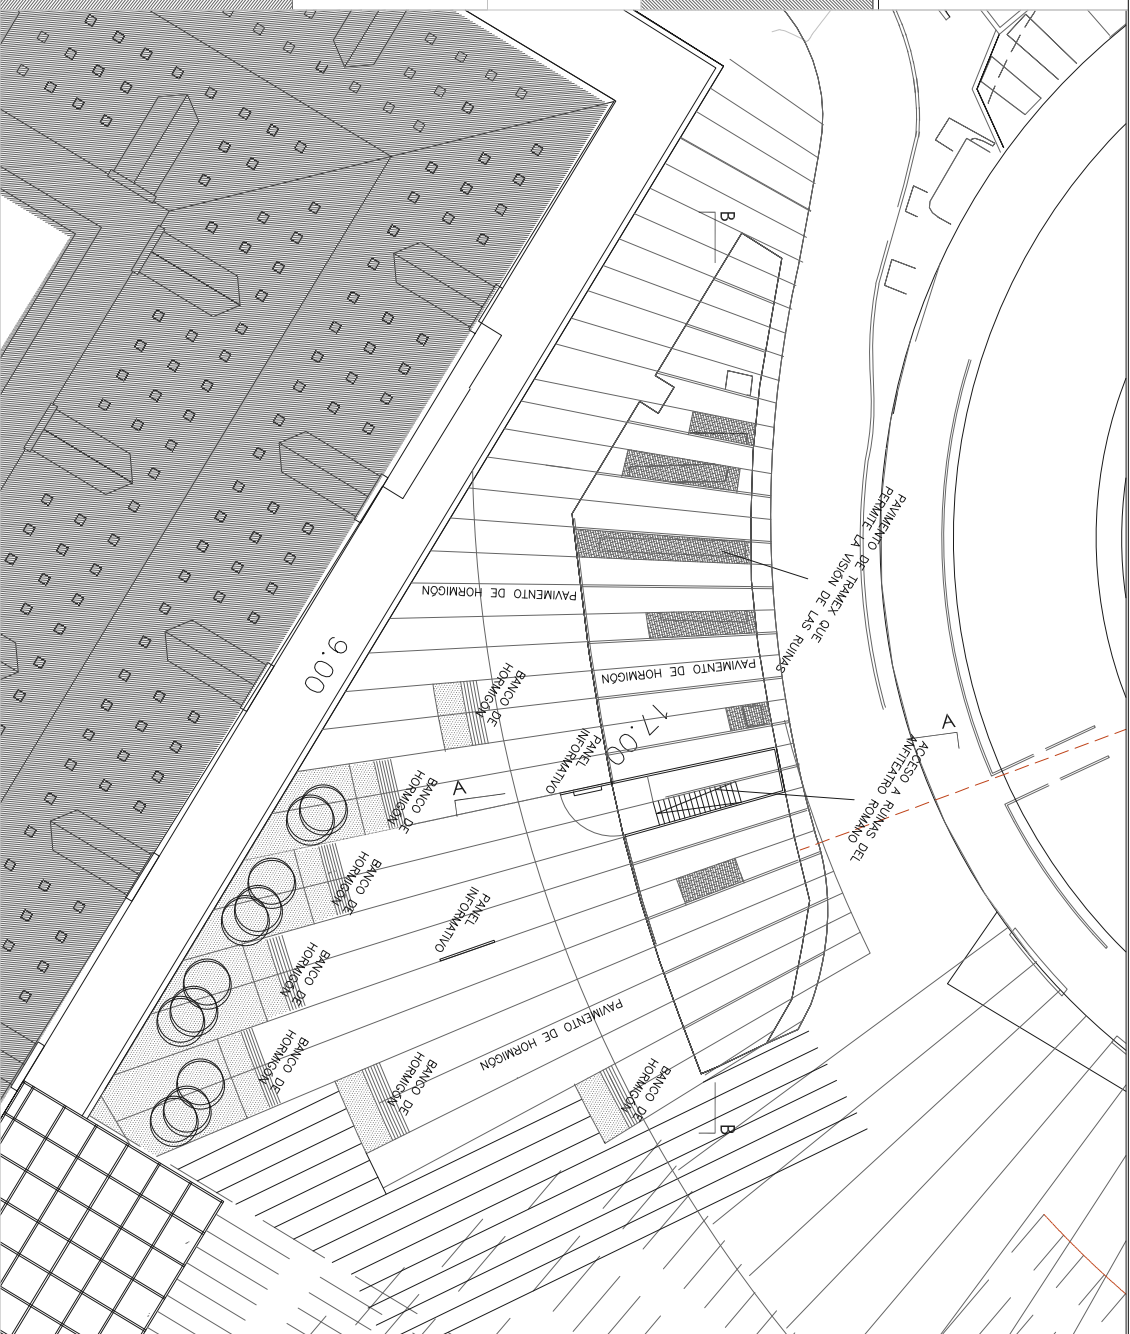

SECCIÓN B-B
E: 1/200

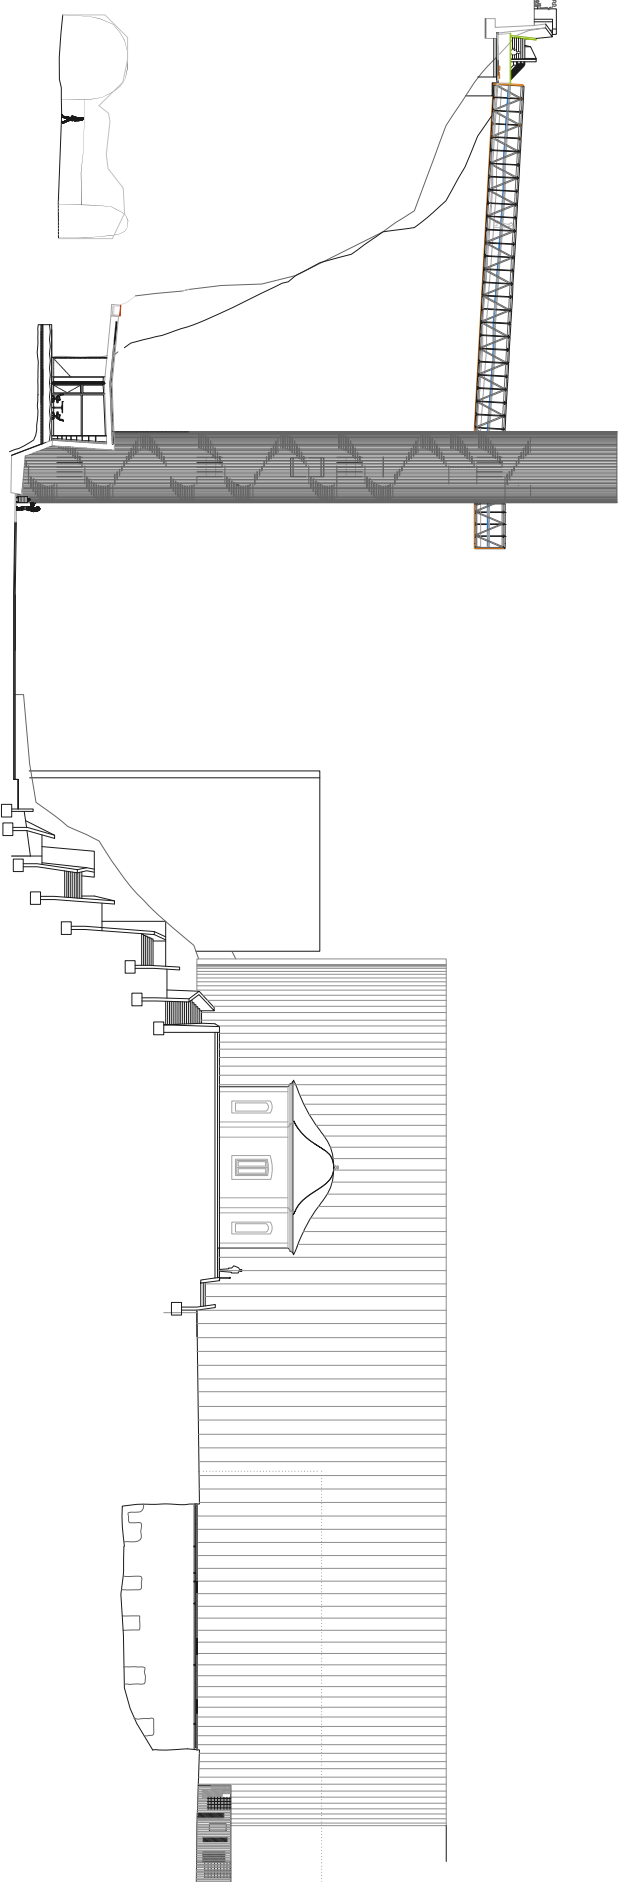

SECCIÓN C-C
E: 1/600

Arquitectos:

Andrés Cánovas

Atxu Amann

Nicolás Maruri

Arqueólogo:

Francisco F. Matallana

Propiedad:

Ayuntamiento de
Cartagena

PLAN DIRECTOR DEL ANFITEATRO ROMANO DE CARTAGENA

Plano de:
PROYECTO 2002 (NO REALIZADO)

Escala:


E:1/200 E:1/800
E:1/400


 $\mathbb{Z}_G$

Fecha:



1A-08

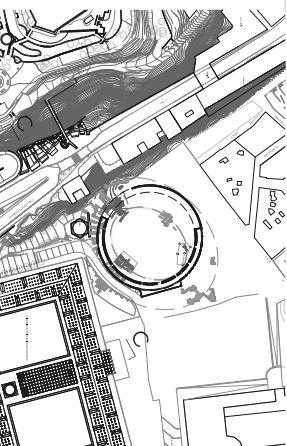

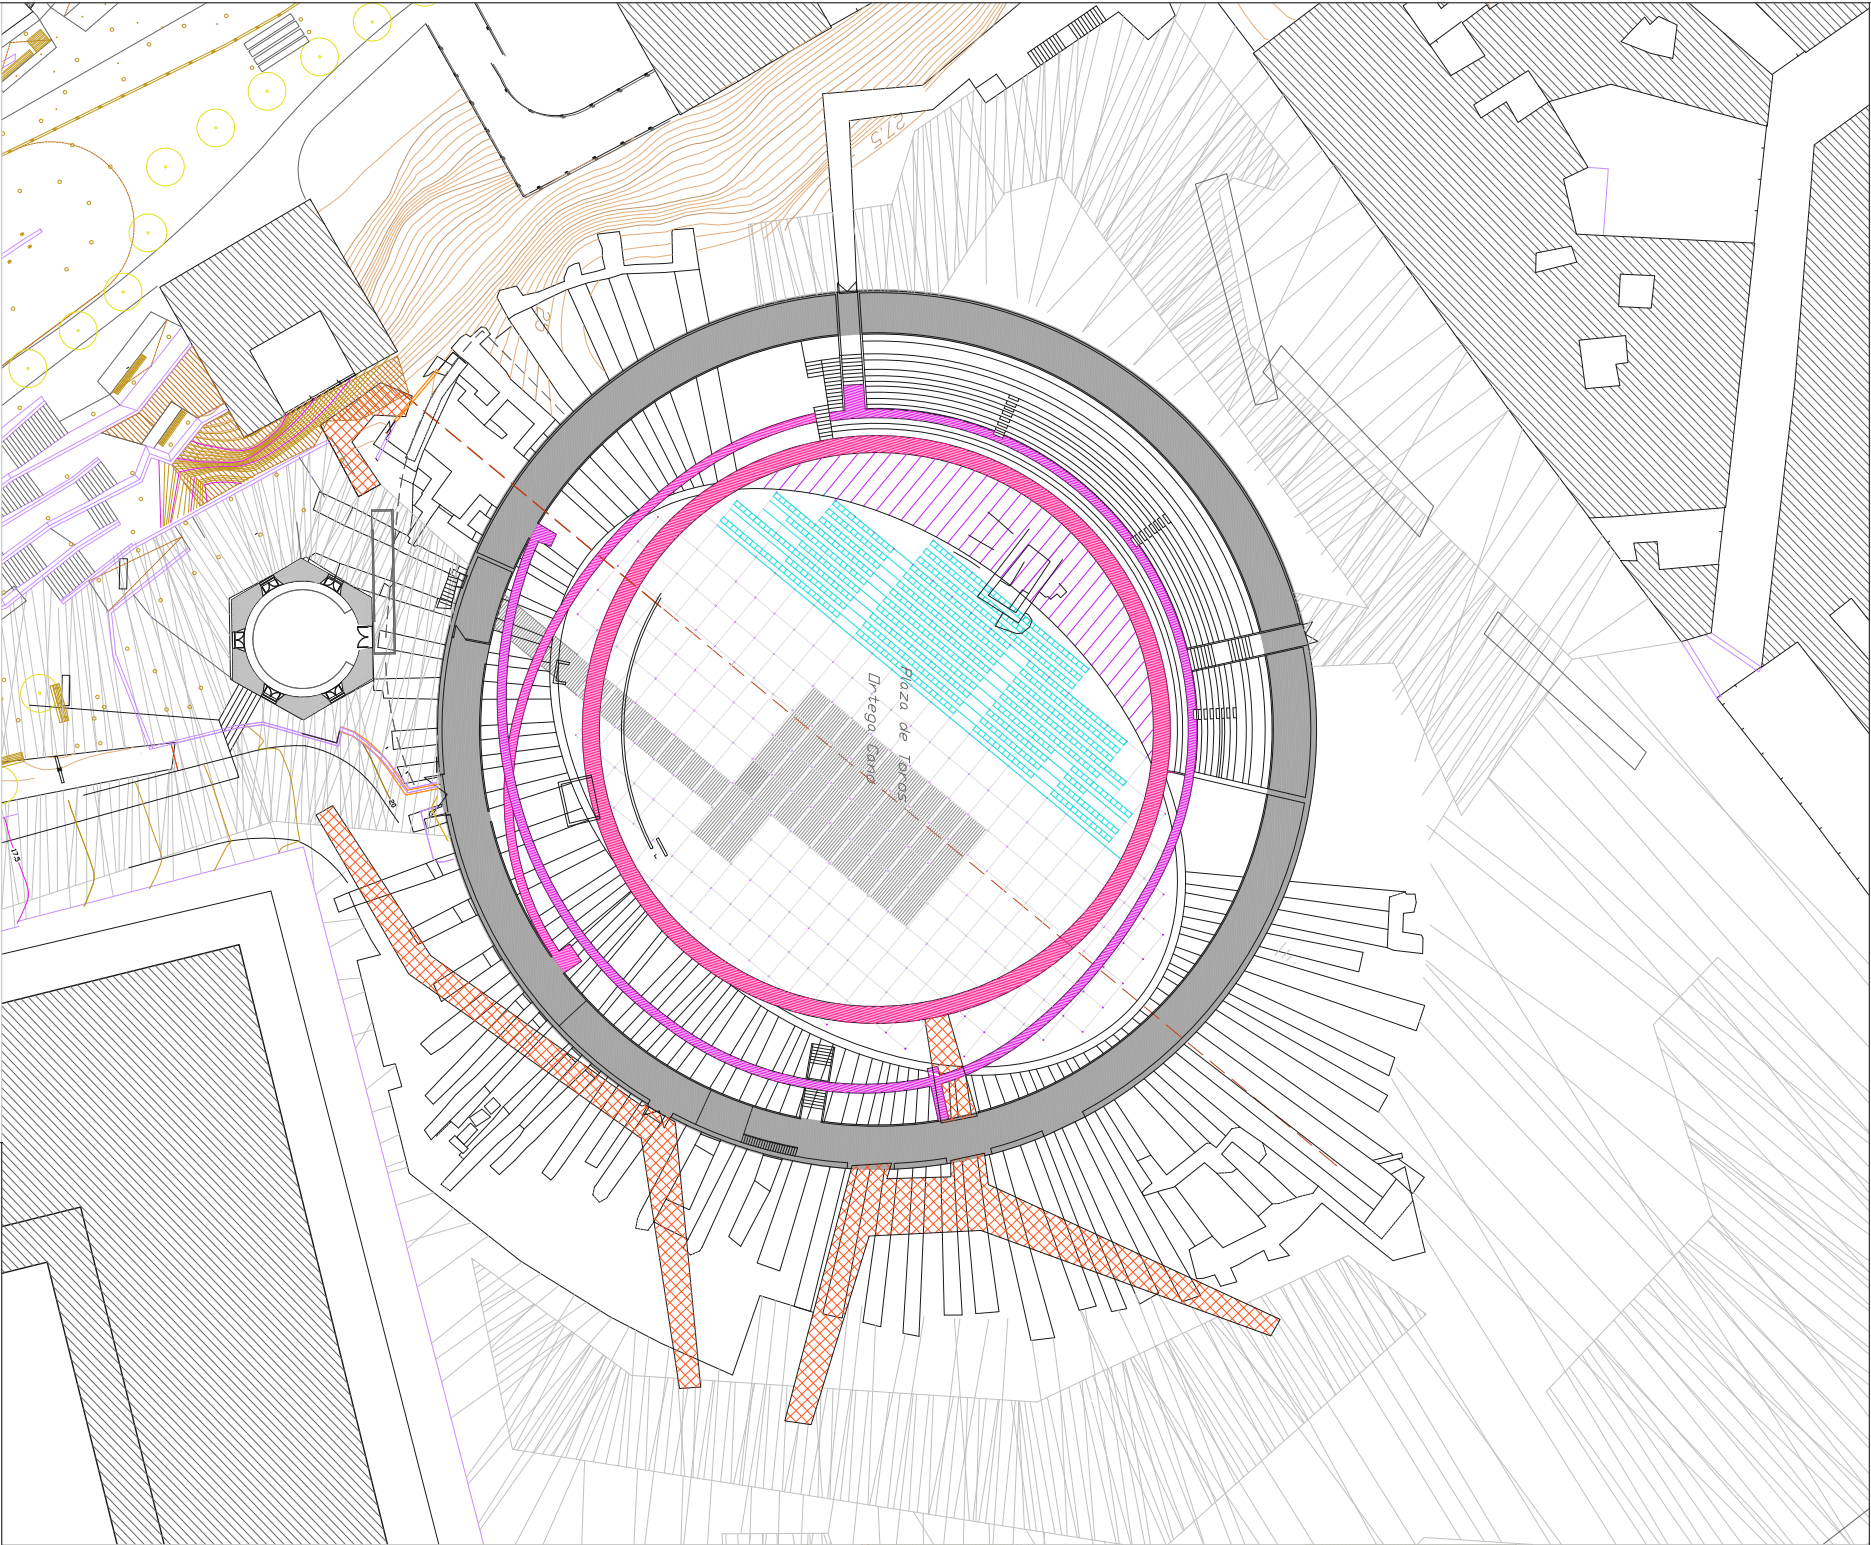


PLANTA CUBIERTA
E:1/600


Arquitectos:
Andrés Cánovas
Atxu Amann
Nicolás Maruri

Arquedego:
Francisco F. Matallana


Propiedad:
Ayuntamiento de
Cartagena

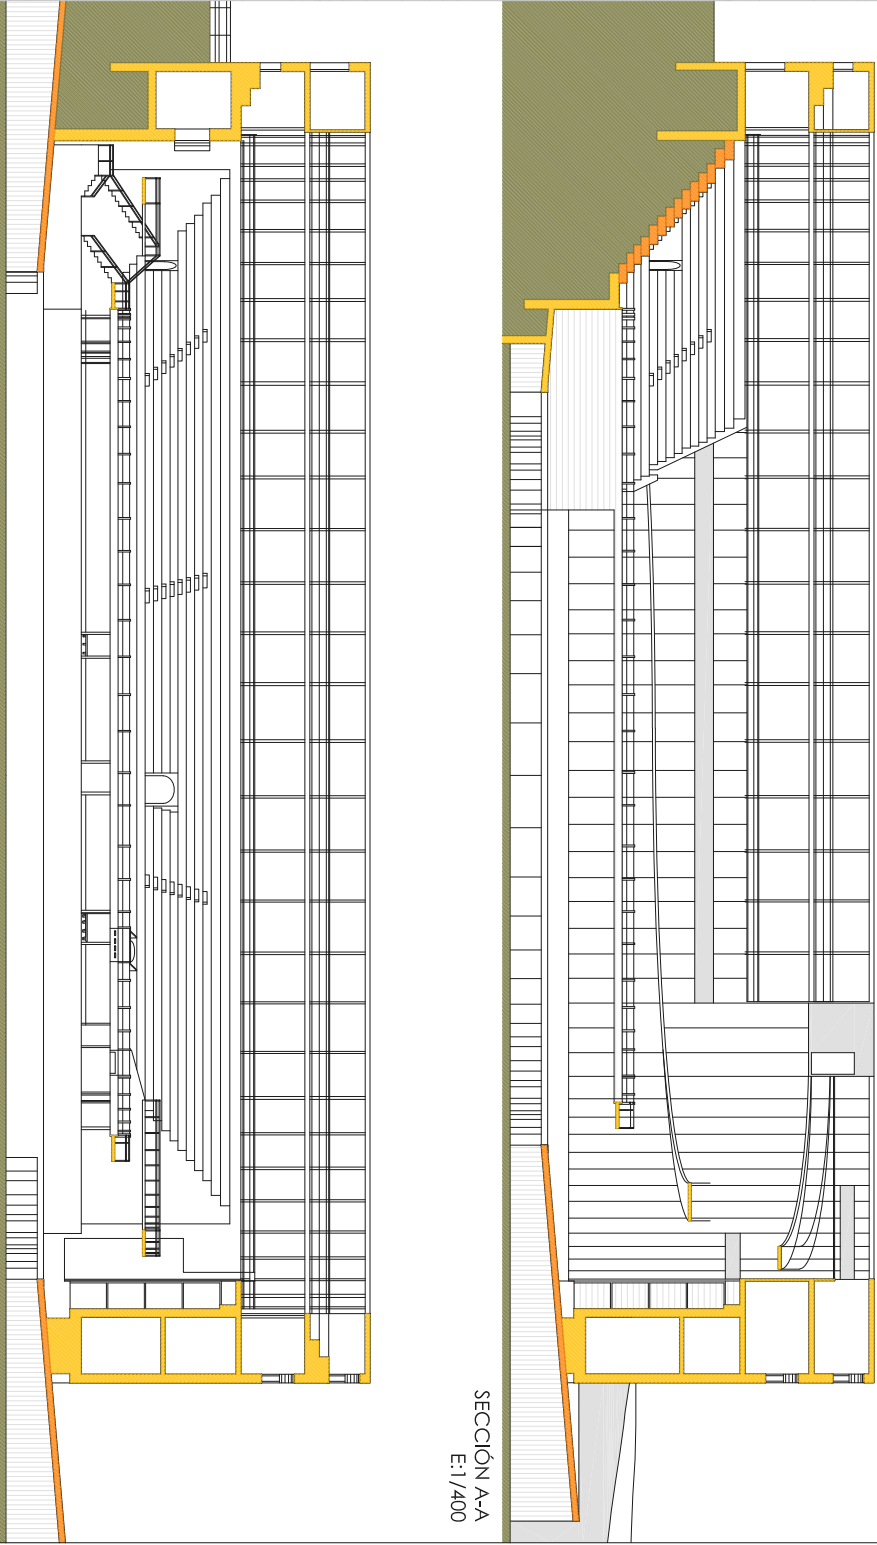


SECCIÓN A-A
E:1/400

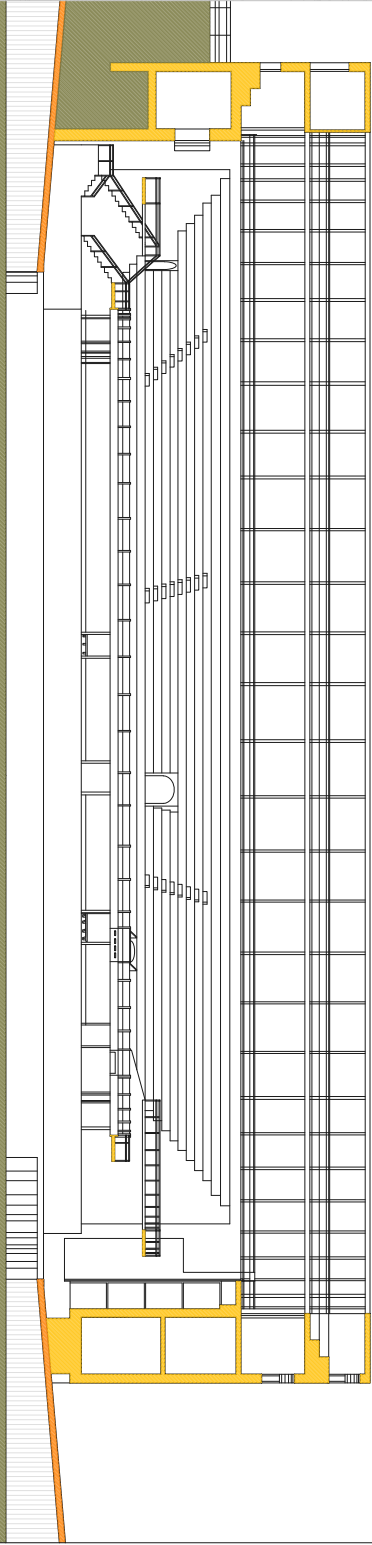


SECCIÓN B-B
E:1/400

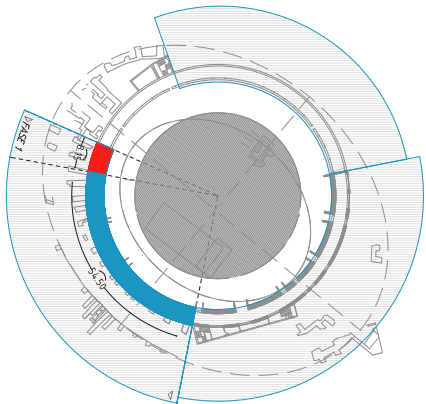

FASE 1 ANILLO SUR

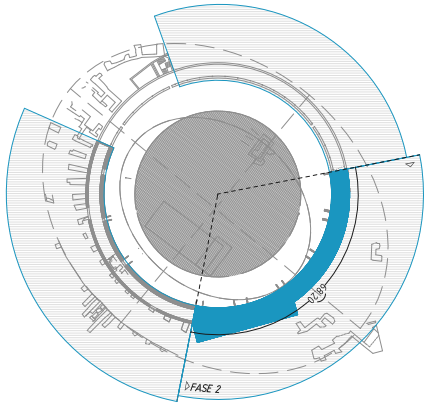

FASE 2 ANILLO ESTE + PORTADA

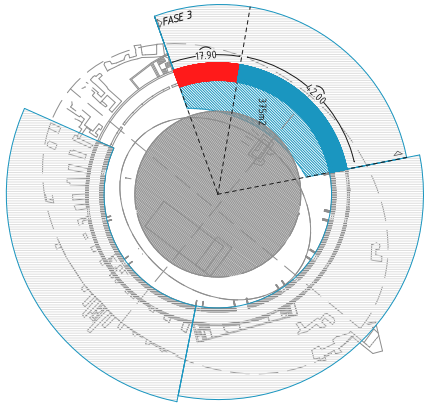

FASE 3 ANILLO OESTE + SALA EXPOSICIONES

PLANTA CUBIERTA
E:1/2000

PLAN DIRECTOR DEL ANFITEATRO ROMANO DE CARTAGENA



Plano de:
PROYECTO 2003 (NO REALIZADO)


Escala:
E:1/400 E:1/2000
E:1/600

Plano N.º:
IA-09


Sustituye a:

N
1


Fecha:
21/12/18

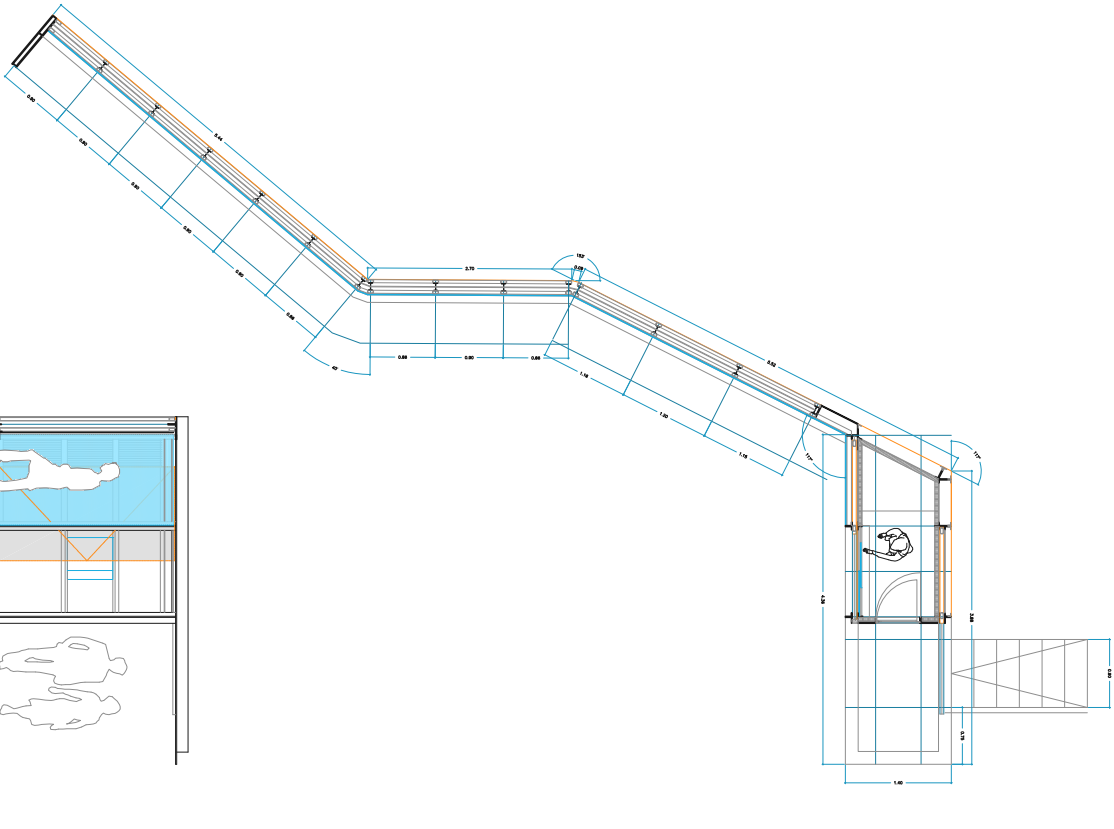



PLANTAS ACCESO Y SECCIÓN
E:1/100

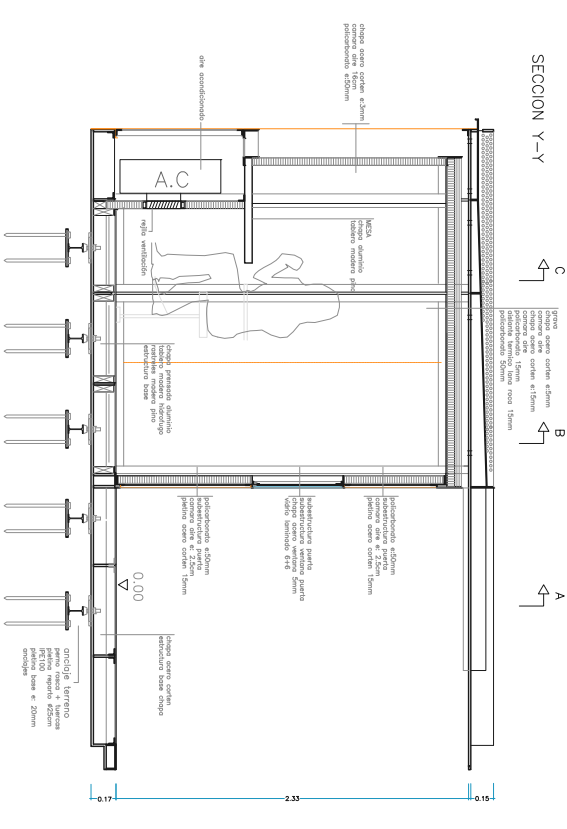

SECCIONES CONSTRUCTIVAS
E:1/50

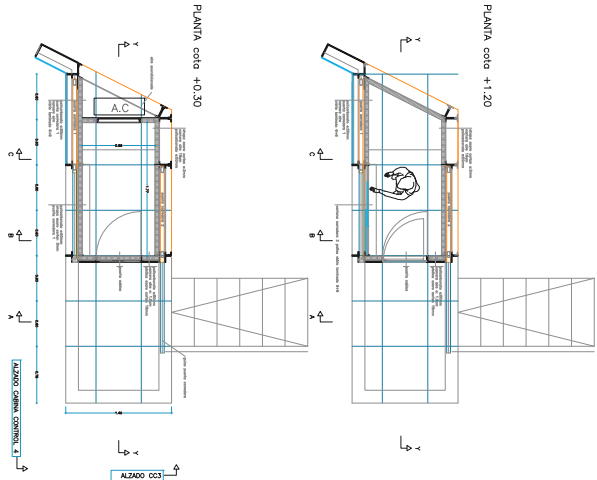


SECCION MURO INFORMACION

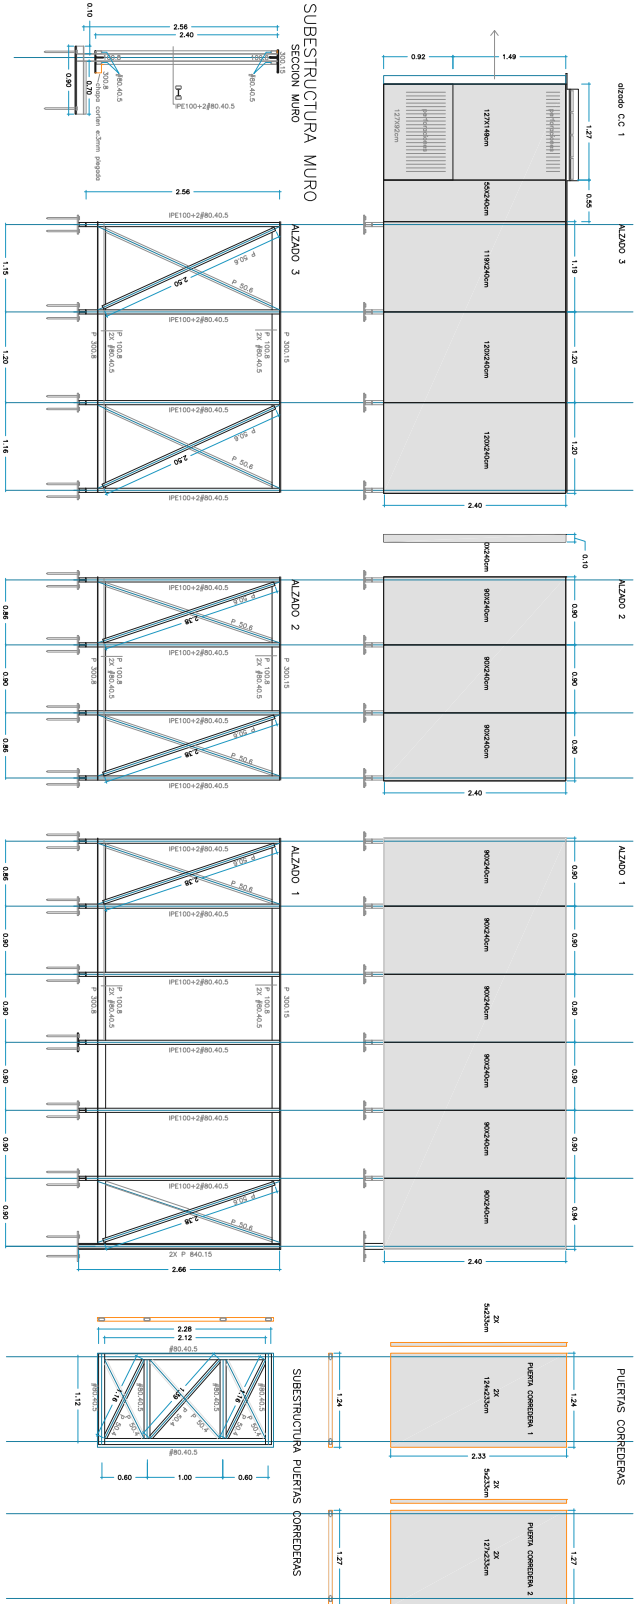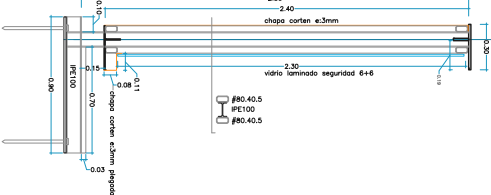


ALZADO VIDRIOS

notas:
1. Los vidrios se fijan a la subestructura mediante silicona estructural.
2. Los vidrios se fijan a la subestructura mediante silicona estructural.

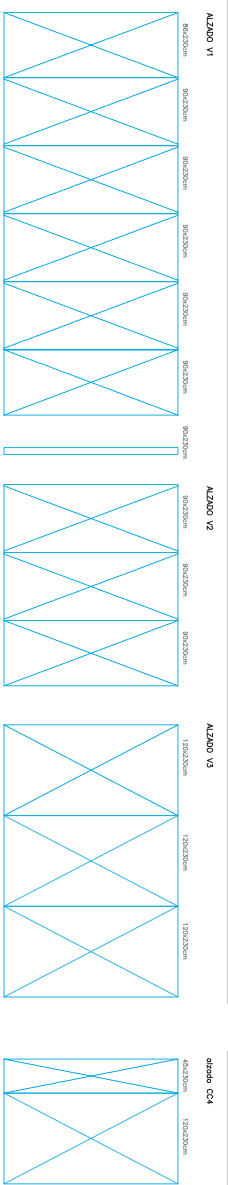

SECCIONES CONSTRUCTIVAS
E:1/100

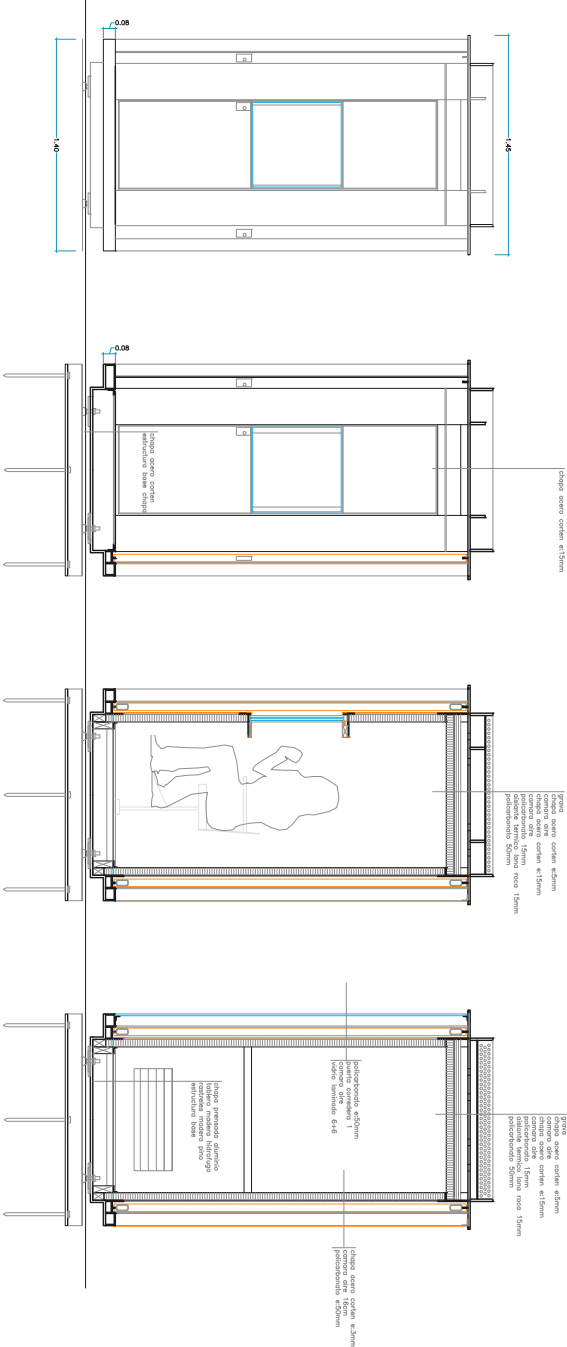

SECCIONES CONSTRUCTIVAS
E:1/50

Arquitecto:

Andrés Cánovas

Atxu Amann

Nicolás Maruri

Arquitecto:

Francisco F. Matallana

Propiedad:
Ayuntamiento de
Cartagena

PLAN DIRECTOR DEL ANFITEATRO
ROMANO DE CARTAGENA

PROYECTO 2004 (NO REALIZADO)

Sustituye a:





Escala:
E:1/50
E:1/100

PROYECTO 2004 (NO REALIZADO)

IA-10

Sustituye a:

Fecha:
21/12/18

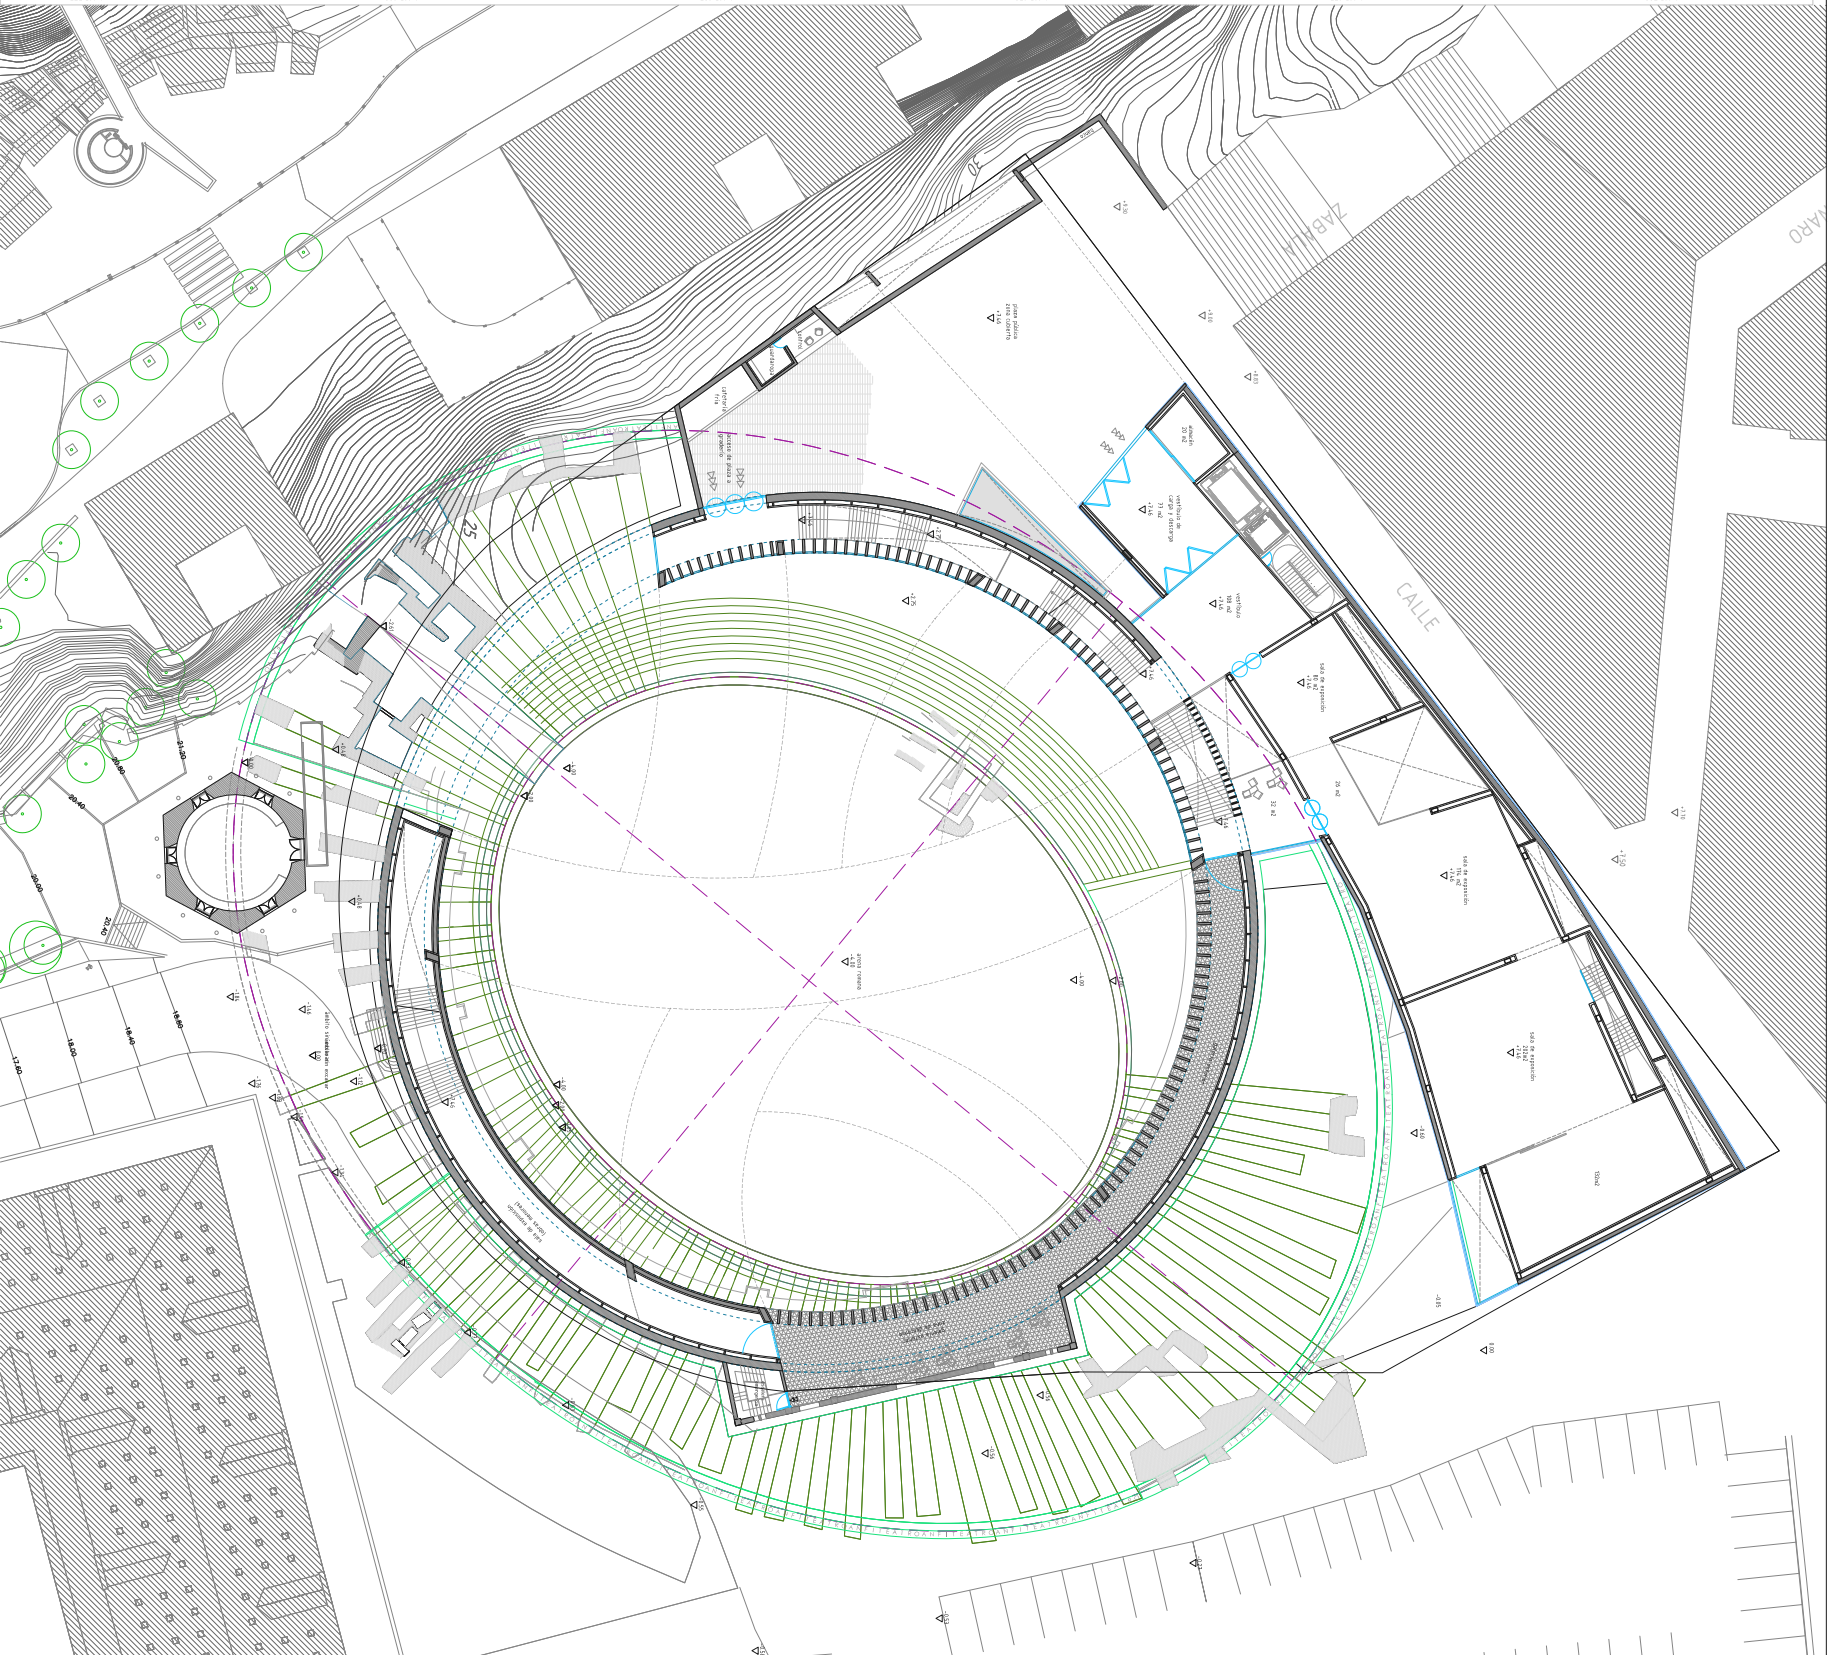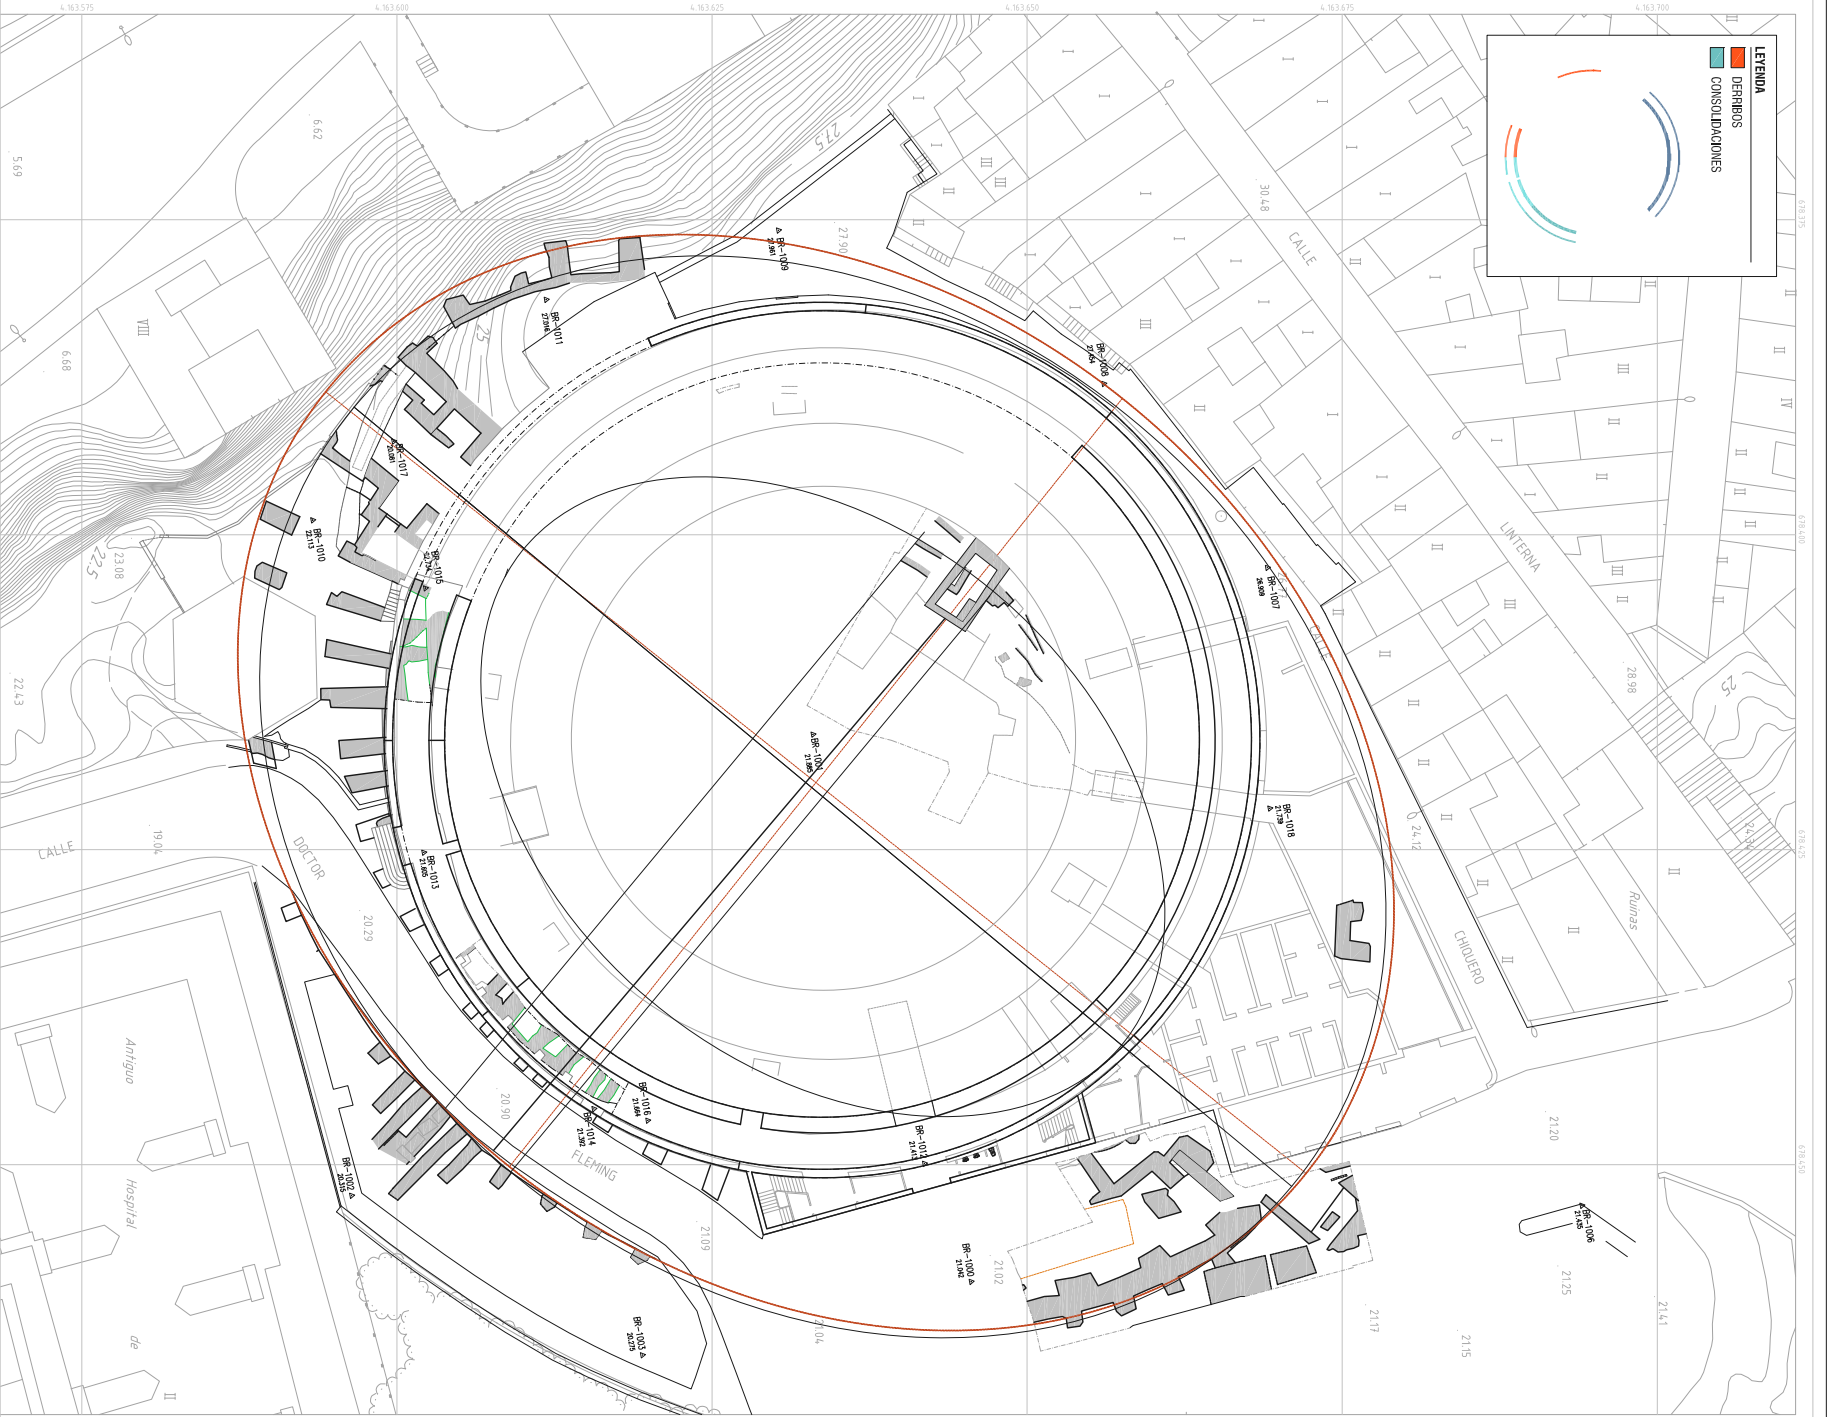

PLANTA ESTADO ACTUAL

PLANTA GALERIA

Arquitectos:

Andrés Cánovas

Atxu Amann

Nicolás Maruri

Arquedlogo:

Francisco F. Matallana

Propiedad:

Ayuntamiento de
Cartagena

PLAN DIRECTOR DEL ANFITEATRO ROMANO DE CARTAGENA



Plano de:
PROYECTO 2007 (NO REALIZADO)


E:1/600

N

1

IA-11

Fecha:
21/12/18

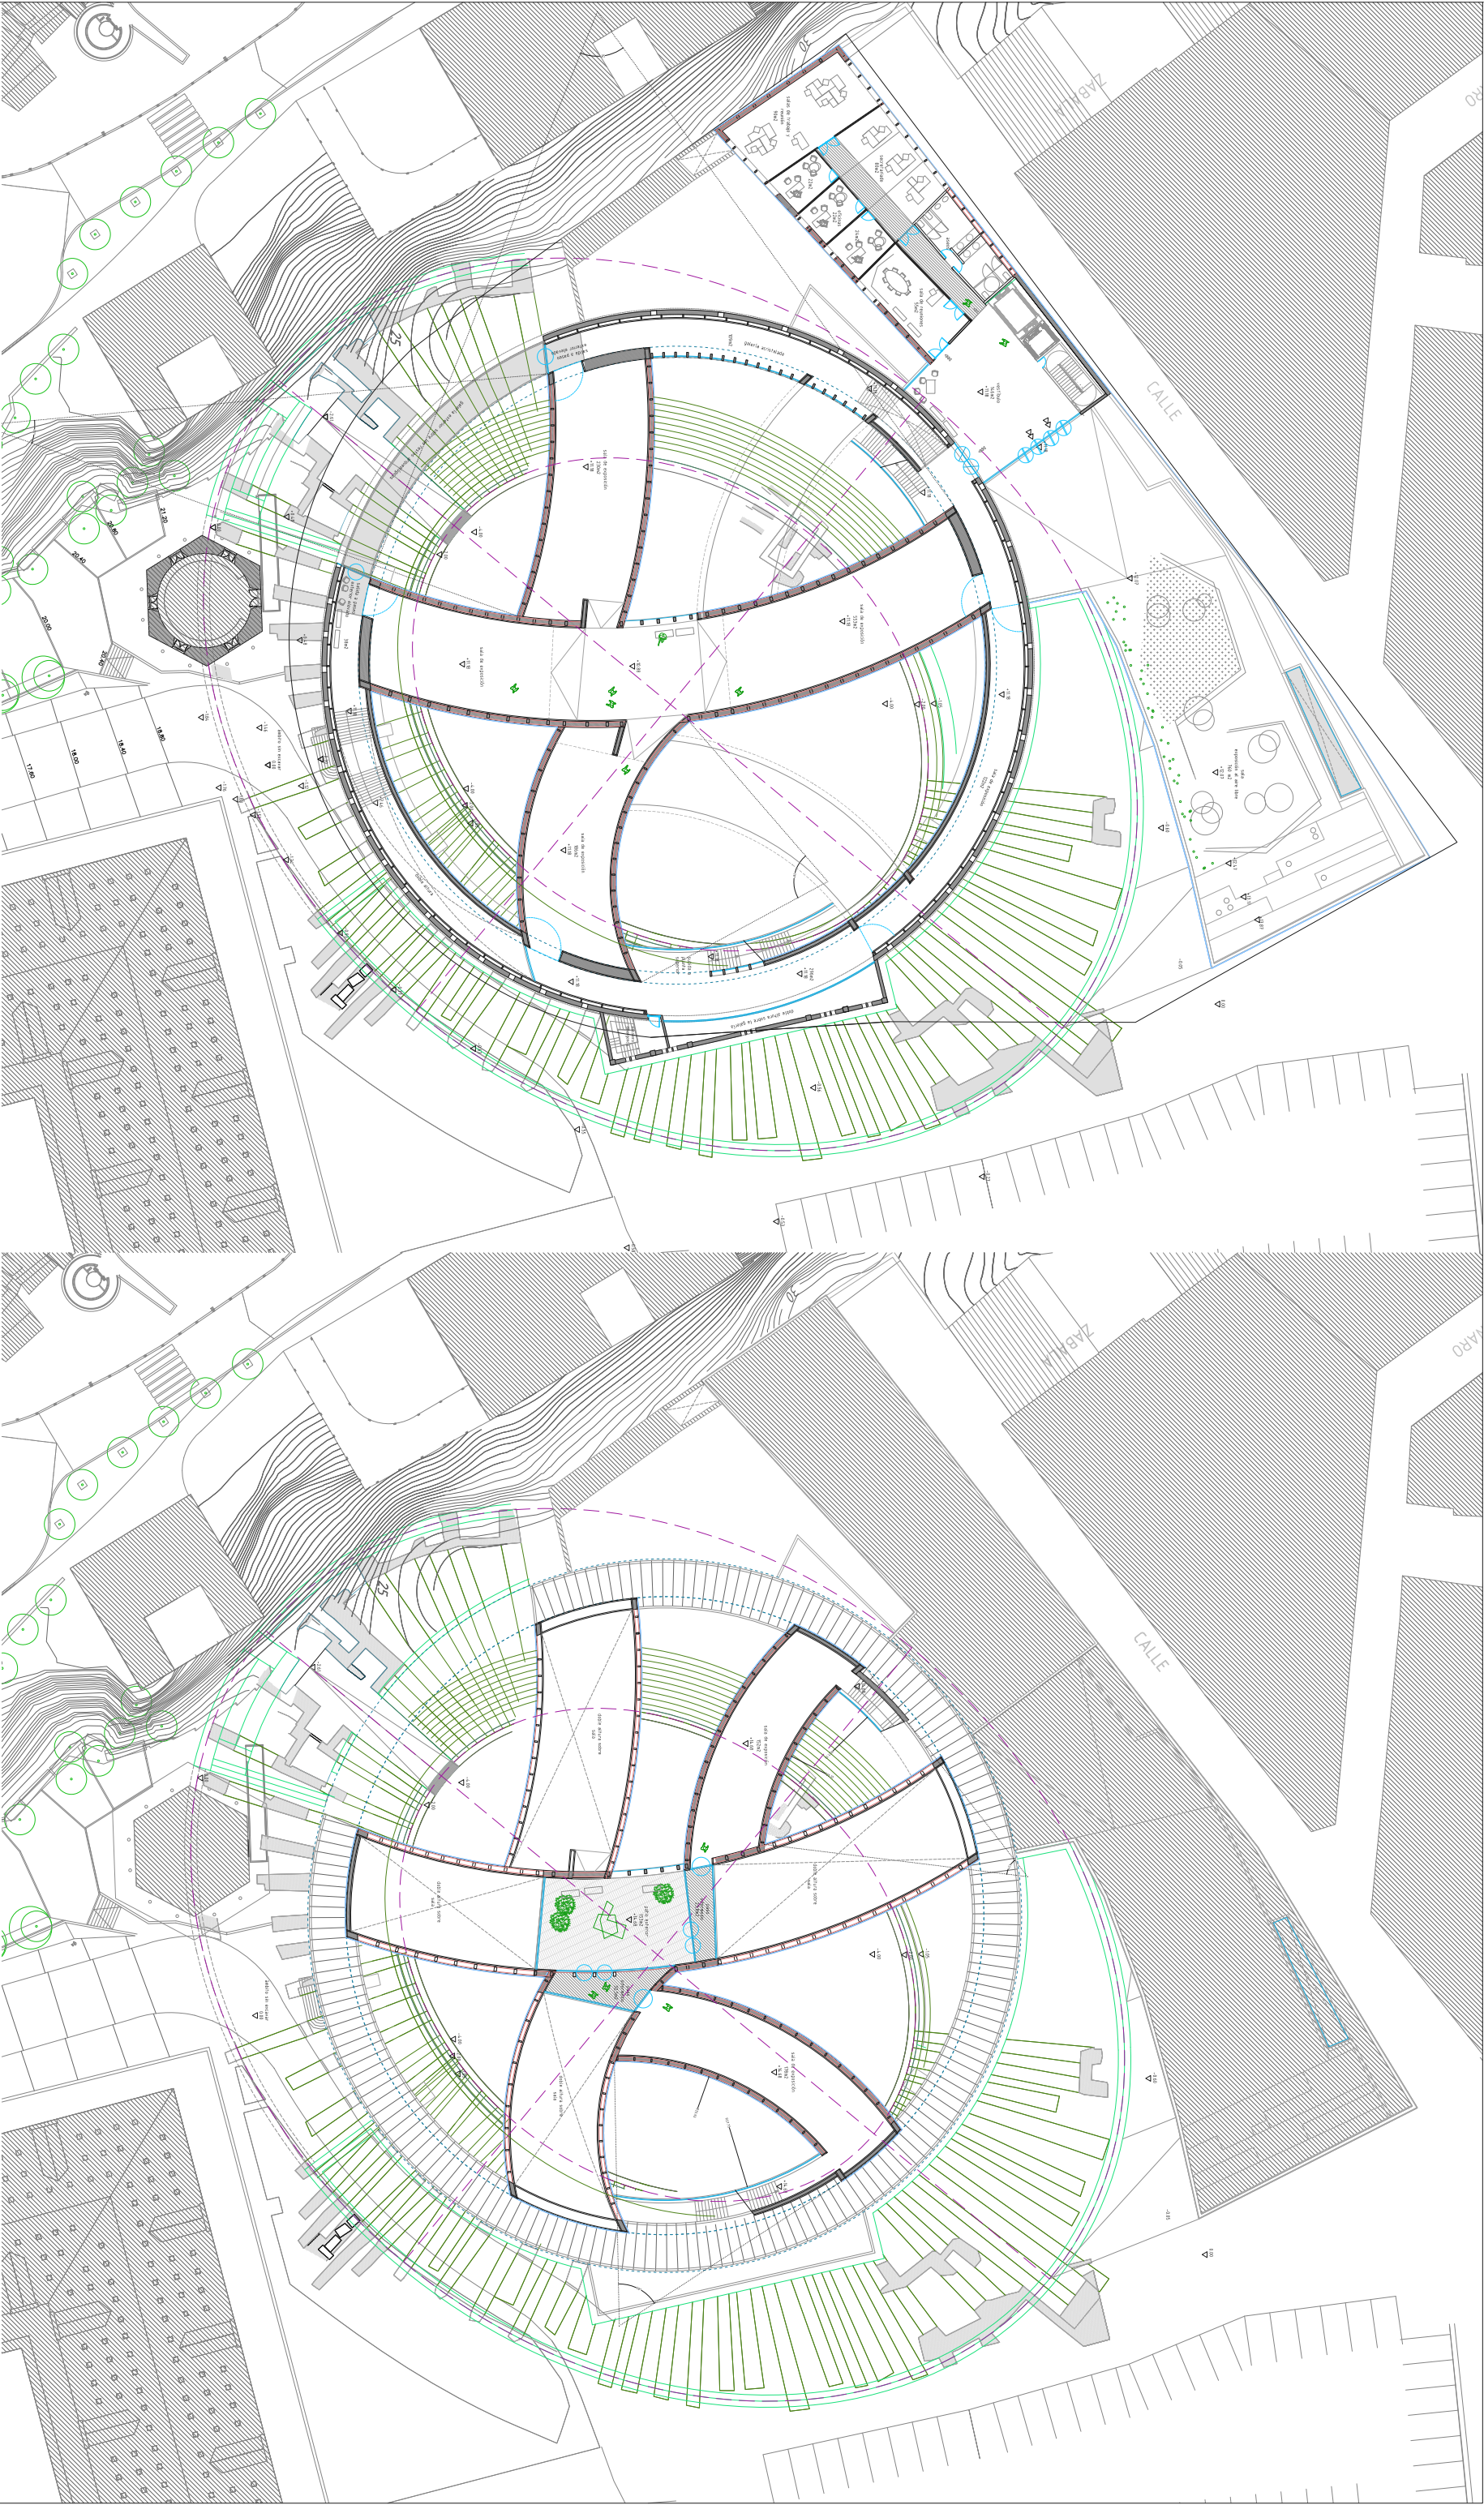

PLANIA BARRAS 1

PLANIA BARRAS 2

Arquitectos:

Andrés Cánovas

Atxu Amann

Nicolás Maruri

Arquedlogo:

Francisco F. Matallana

Propiedad:

Ayuntamiento de
Cartagena

PLAN DIRECTOR DEL ANFITEATRO ROMANO DE CARTAGENA

Plano de:
PROYECTO 2007 (NO REALIZADO)

Escala:
E:1/600

Sustituye a:


N

1

Fecha:
21/12/18

Plano N.º:
IA-12



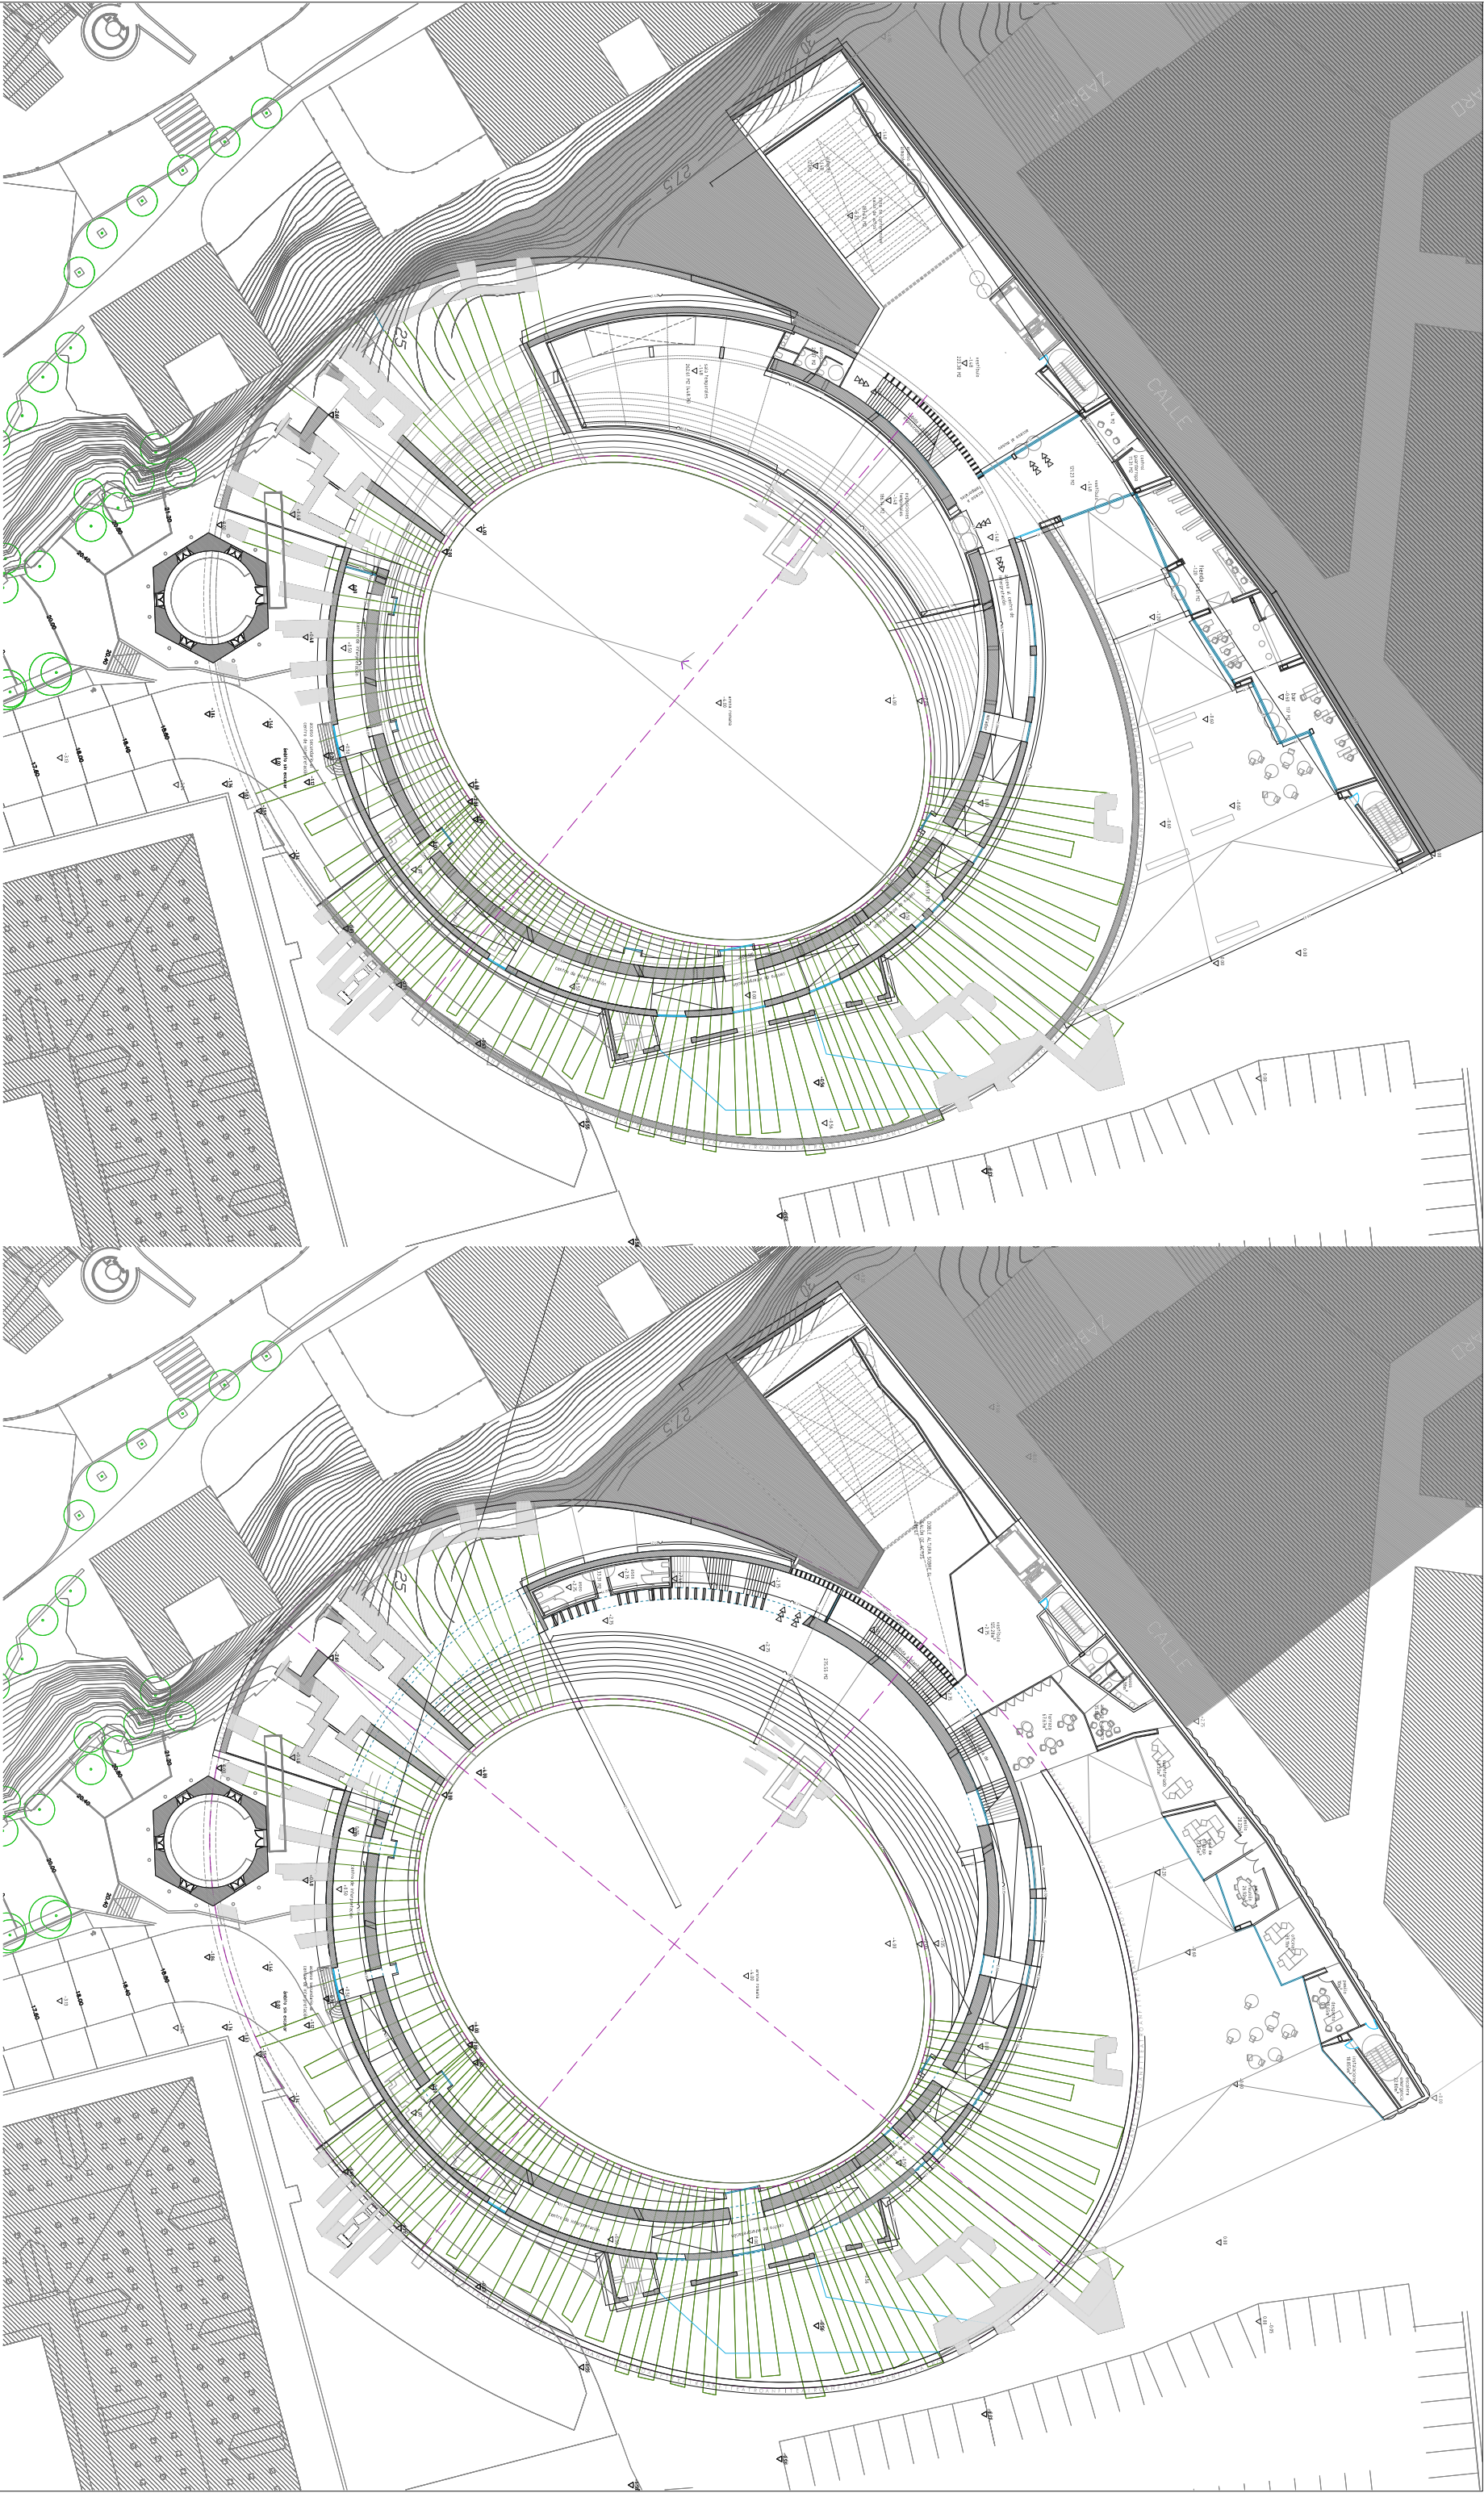

PLANTA -1,48

PLANTA +2,75

Arquitectos:

Andrés Cánovas

Atxu Amann

Nicolás Maruri

Arquitecto:

Francisco F. Matallana

Propiedad:

Ayuntamiento de
Cartagena

PLAN DIRECTOR DEL ANFITEATRO ROMANO DE CARTAGENA

Plano de:
PROYECTO 2010 (NO REALIZADO)
MUSEO ARQUEOLOGICO

Sustituye a:




Escala:
E:1/600

N
1

Plano N.º:
IA-13

Fecha:
21/12/18

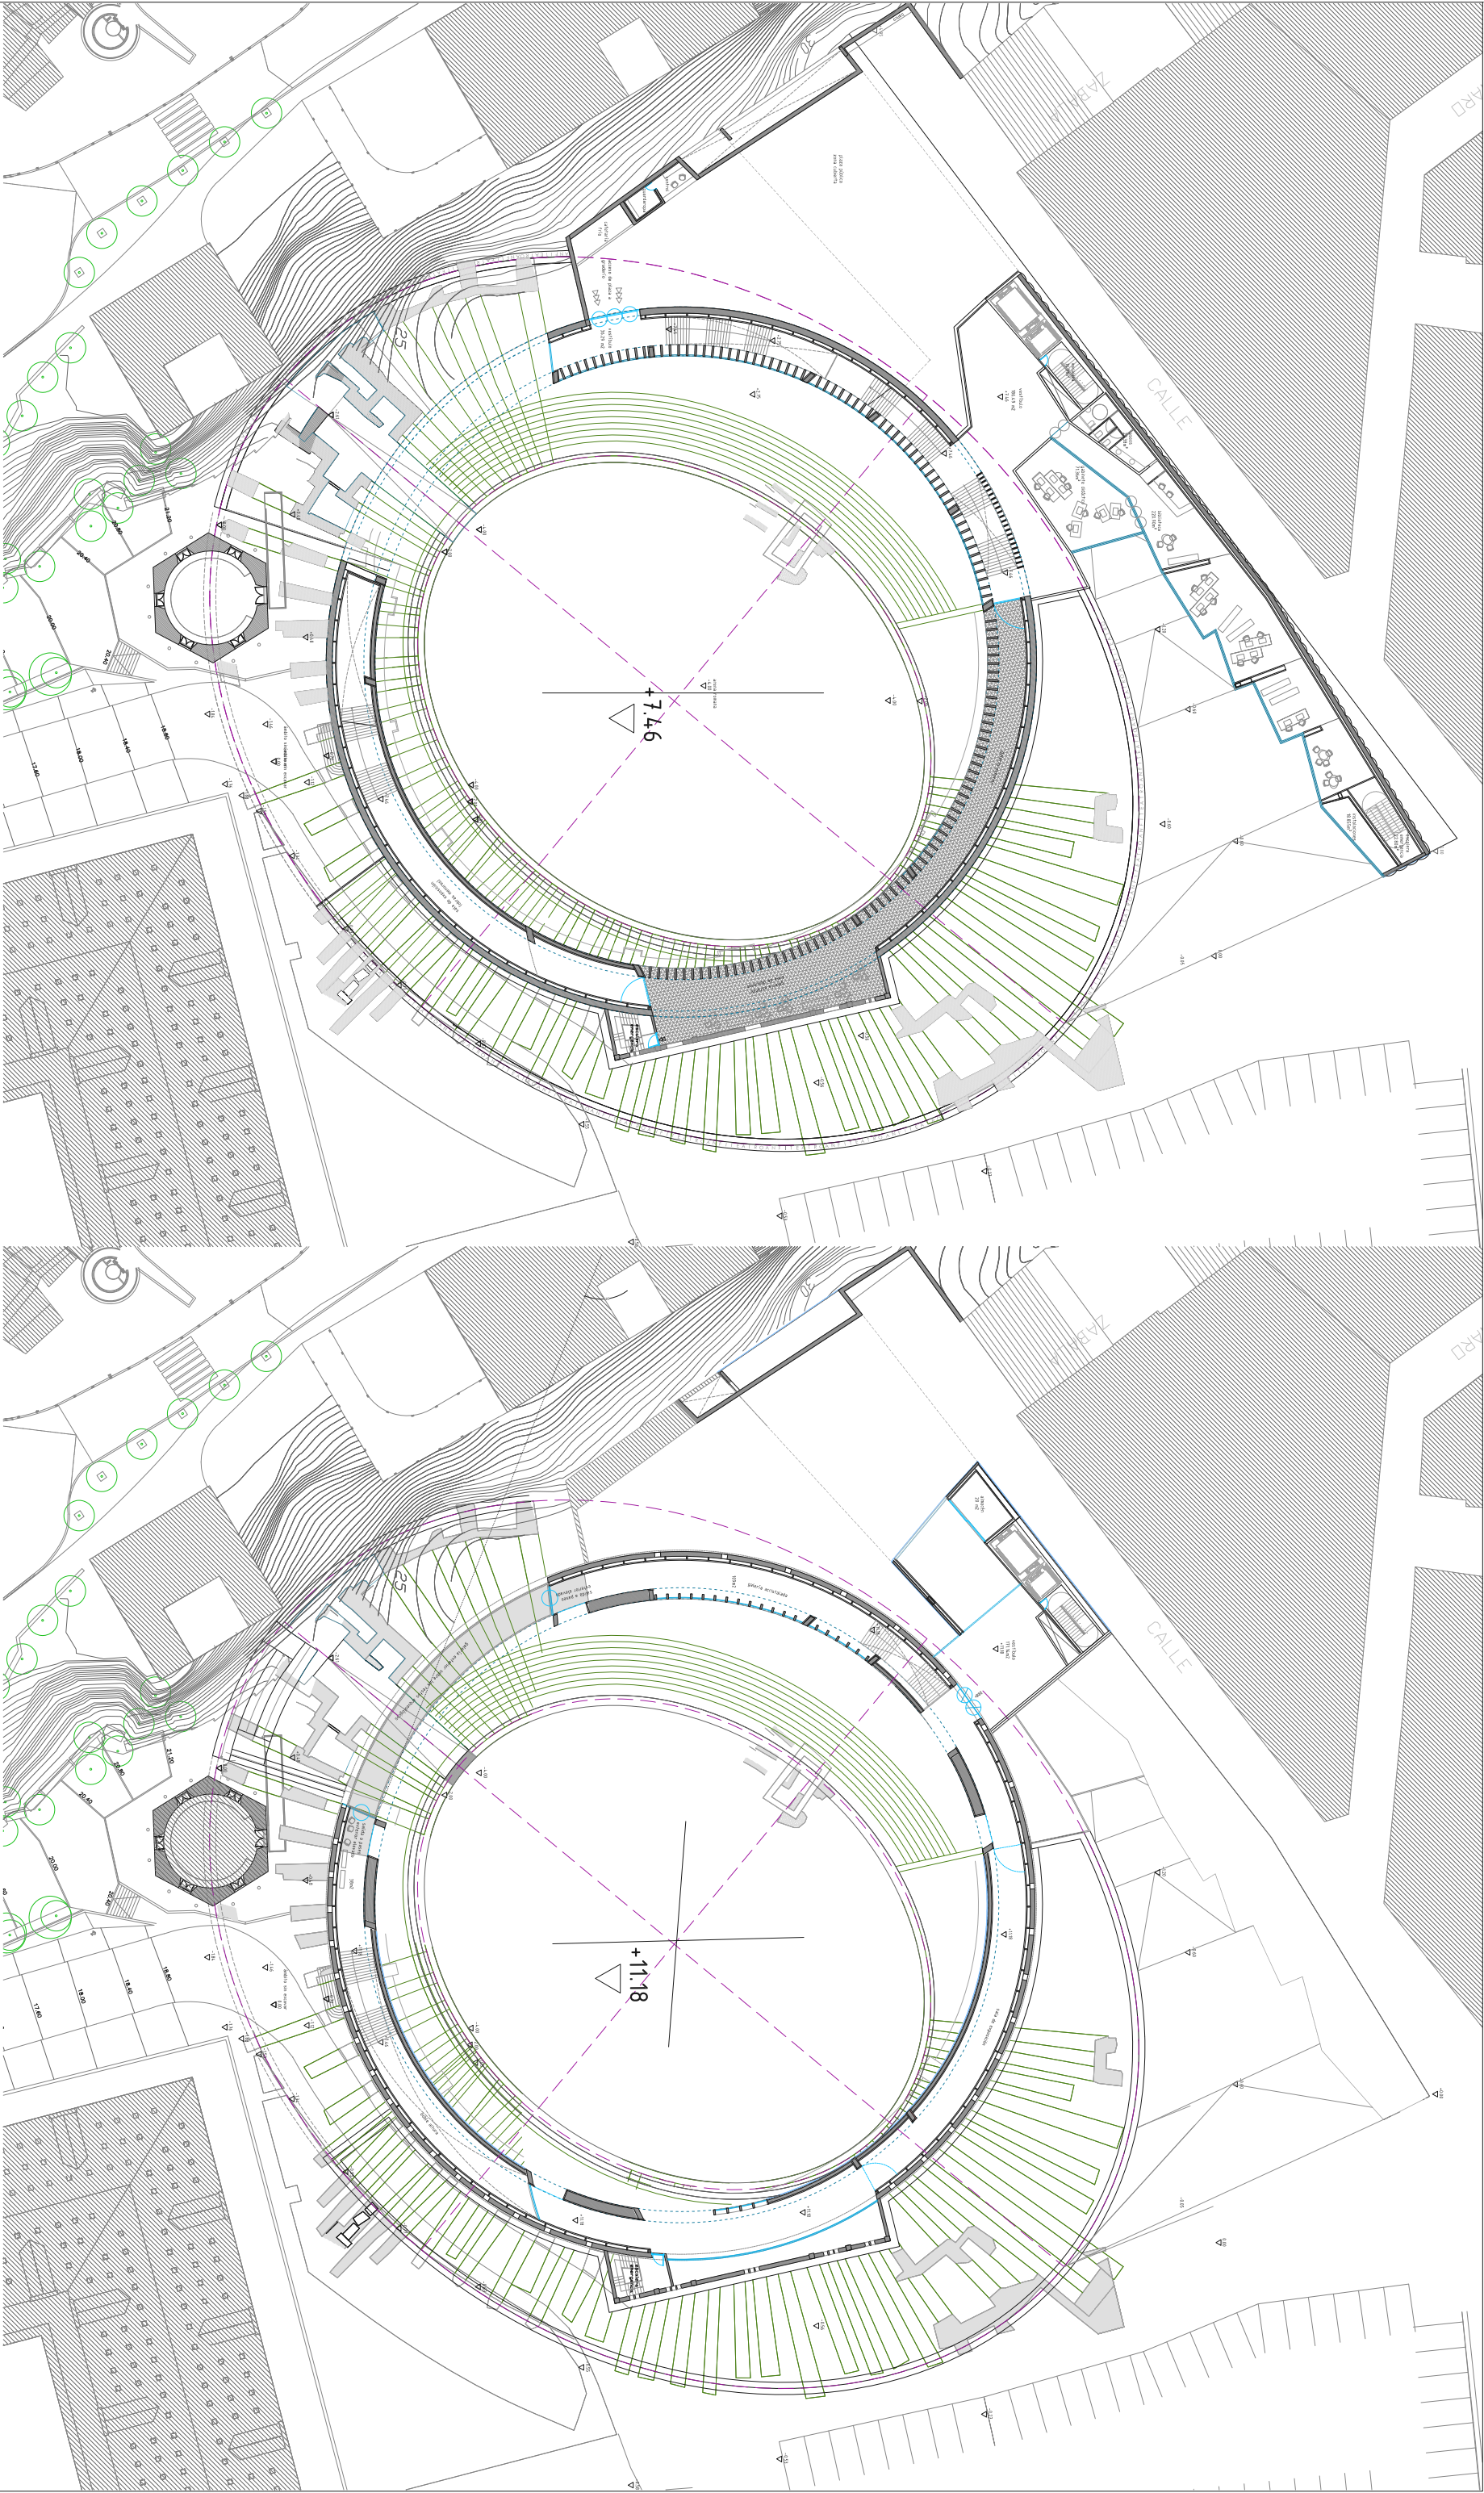

PLANTA +7.46

PLANTA +11.18

Arquitectos:

Andrés Cánovas

Atxu Amann

Nicolás Maruri

Arquitecto:

Francisco F. Matallana

Propiedad:

Ayuntamiento de
Cartagena

PLAN DIRECTOR DEL ANFITEATRO ROMANO DE CARTAGENA

Proyecto de:
PROYECTO 2010 (NO REALIZADO)
MUSEO ARQUEOLOGICO

Sustituye a:




Escala:
E:1/600

N
1

Plano N.º:
IA-14

Fecha:
21/12/18

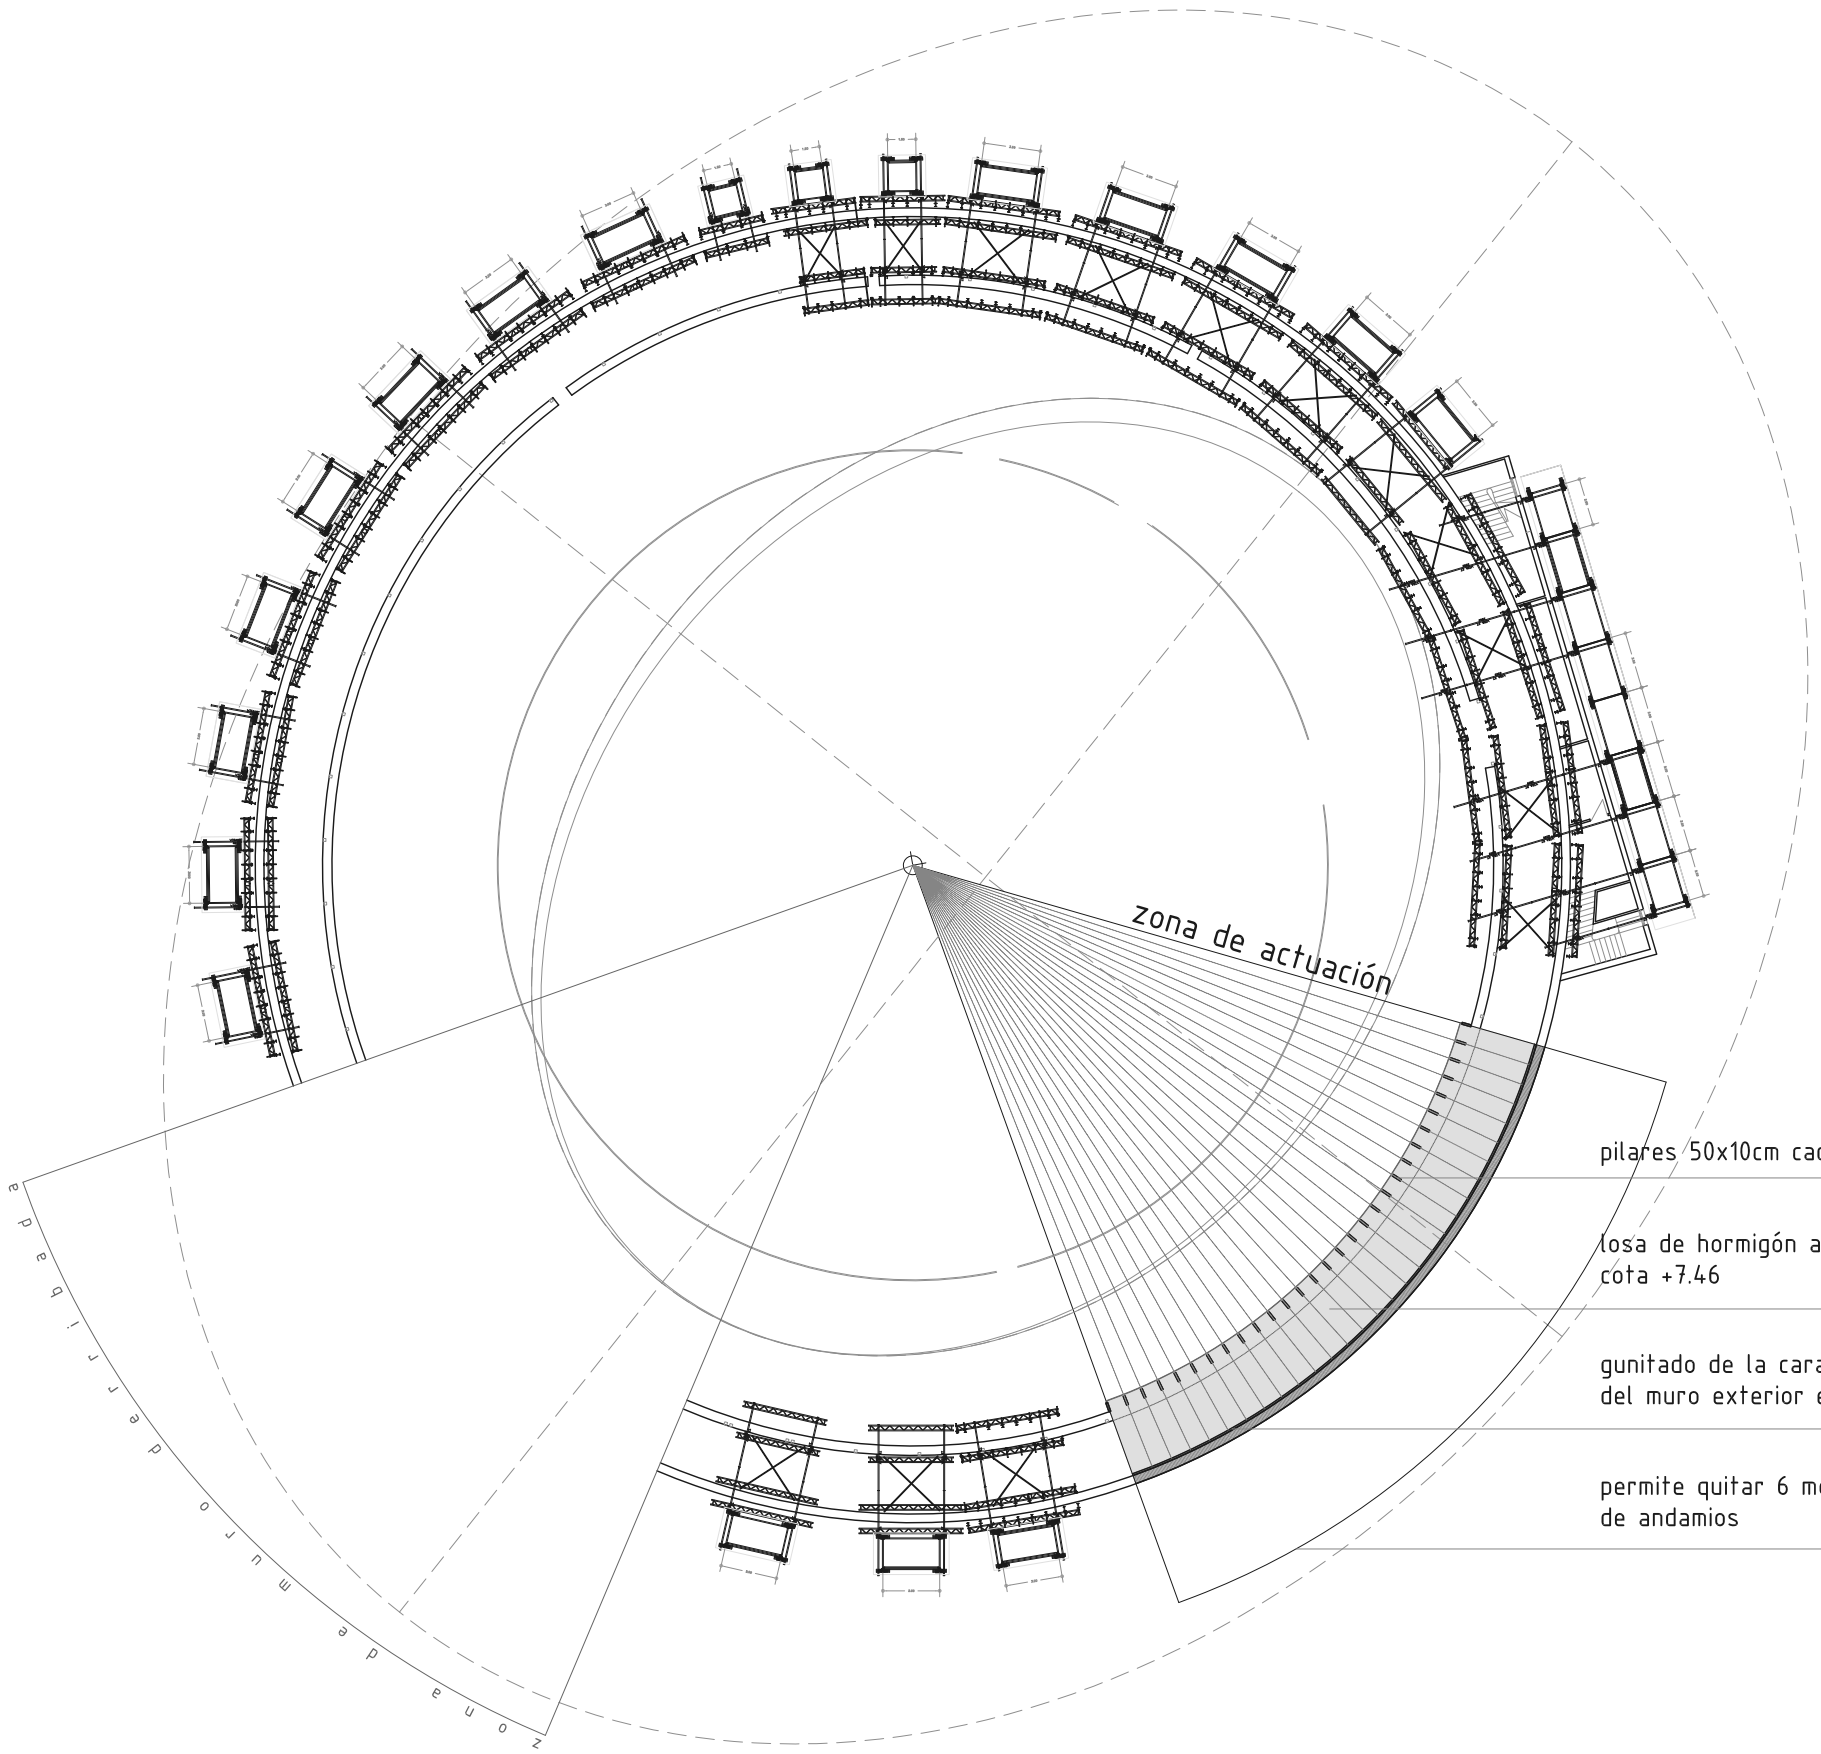

PLANTA COTA +7.36 I +11.56

Arquitectos:
Andrés Cánovas
Atxu Amann
Nicolás Maruri

Arqueólogo:
Francisco F. Matallana


Propiedad:
Ayuntamiento de
Cartagena

PLAN DIRECTOR DEL ANFITEATRO ROMANO DE CARTAGENA

Plano de:
PROYECTO 2010 (NO REALIZADO)
FASES DE CONSOLIDACIÓN
Sustituye a:

Escala:
E:1/400
N

Ayuntamiento
Cartagena
www.cartagena.es
Plano Nº:
IA-15
Fecha:
21/12/18

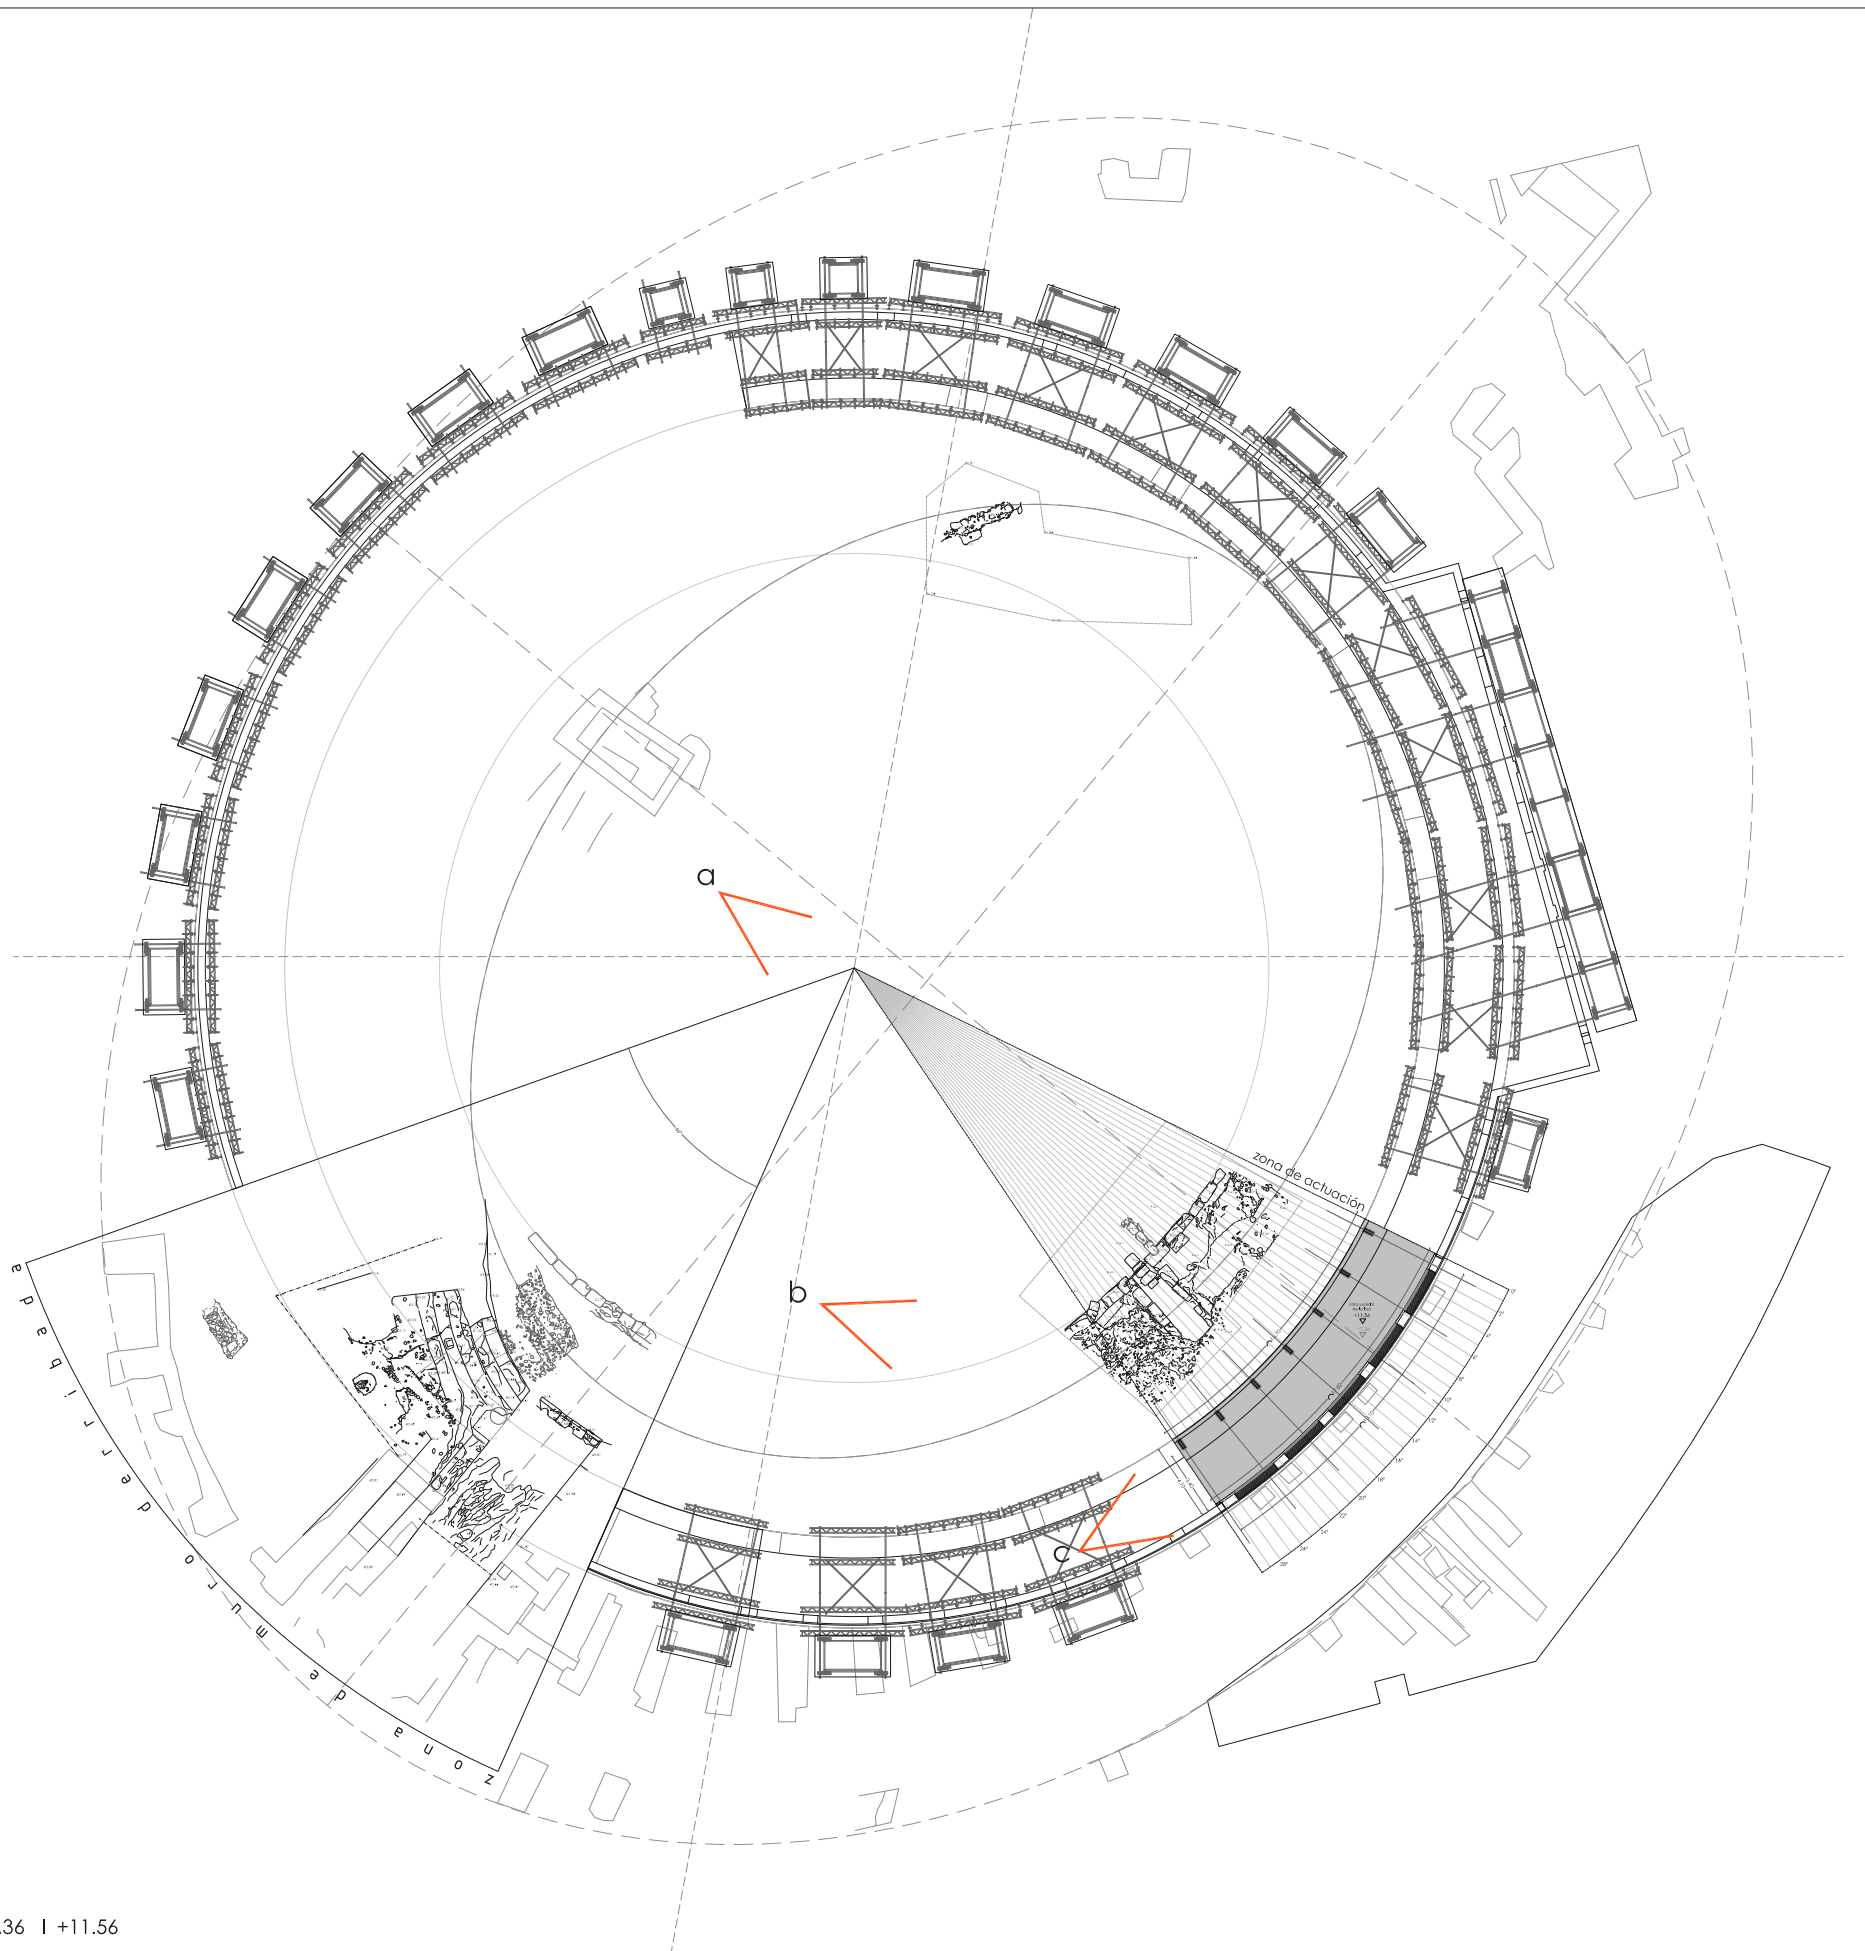

PLANTA COTA +7.36 I +11.56



a



b



c

Arquitectos:
Andrés Cánovas
Atxu Amann
Nicolás Maruri

Arqueólogo:
Francisco F. Matallana

Propiedad:
Ayuntamiento de
Cartagena


PLAN DIRECTOR DEL ANFITEATRO ROMANO DE CARTAGENA

Plano de:
PROYECTO 2018 (EN EJECUCIÓN)
FASES DE CONSOLIDACIÓN
Sustituye a:

Escala:
E:1/400
N

Plano Nº:
IA-16
Fecha:
21/12/18



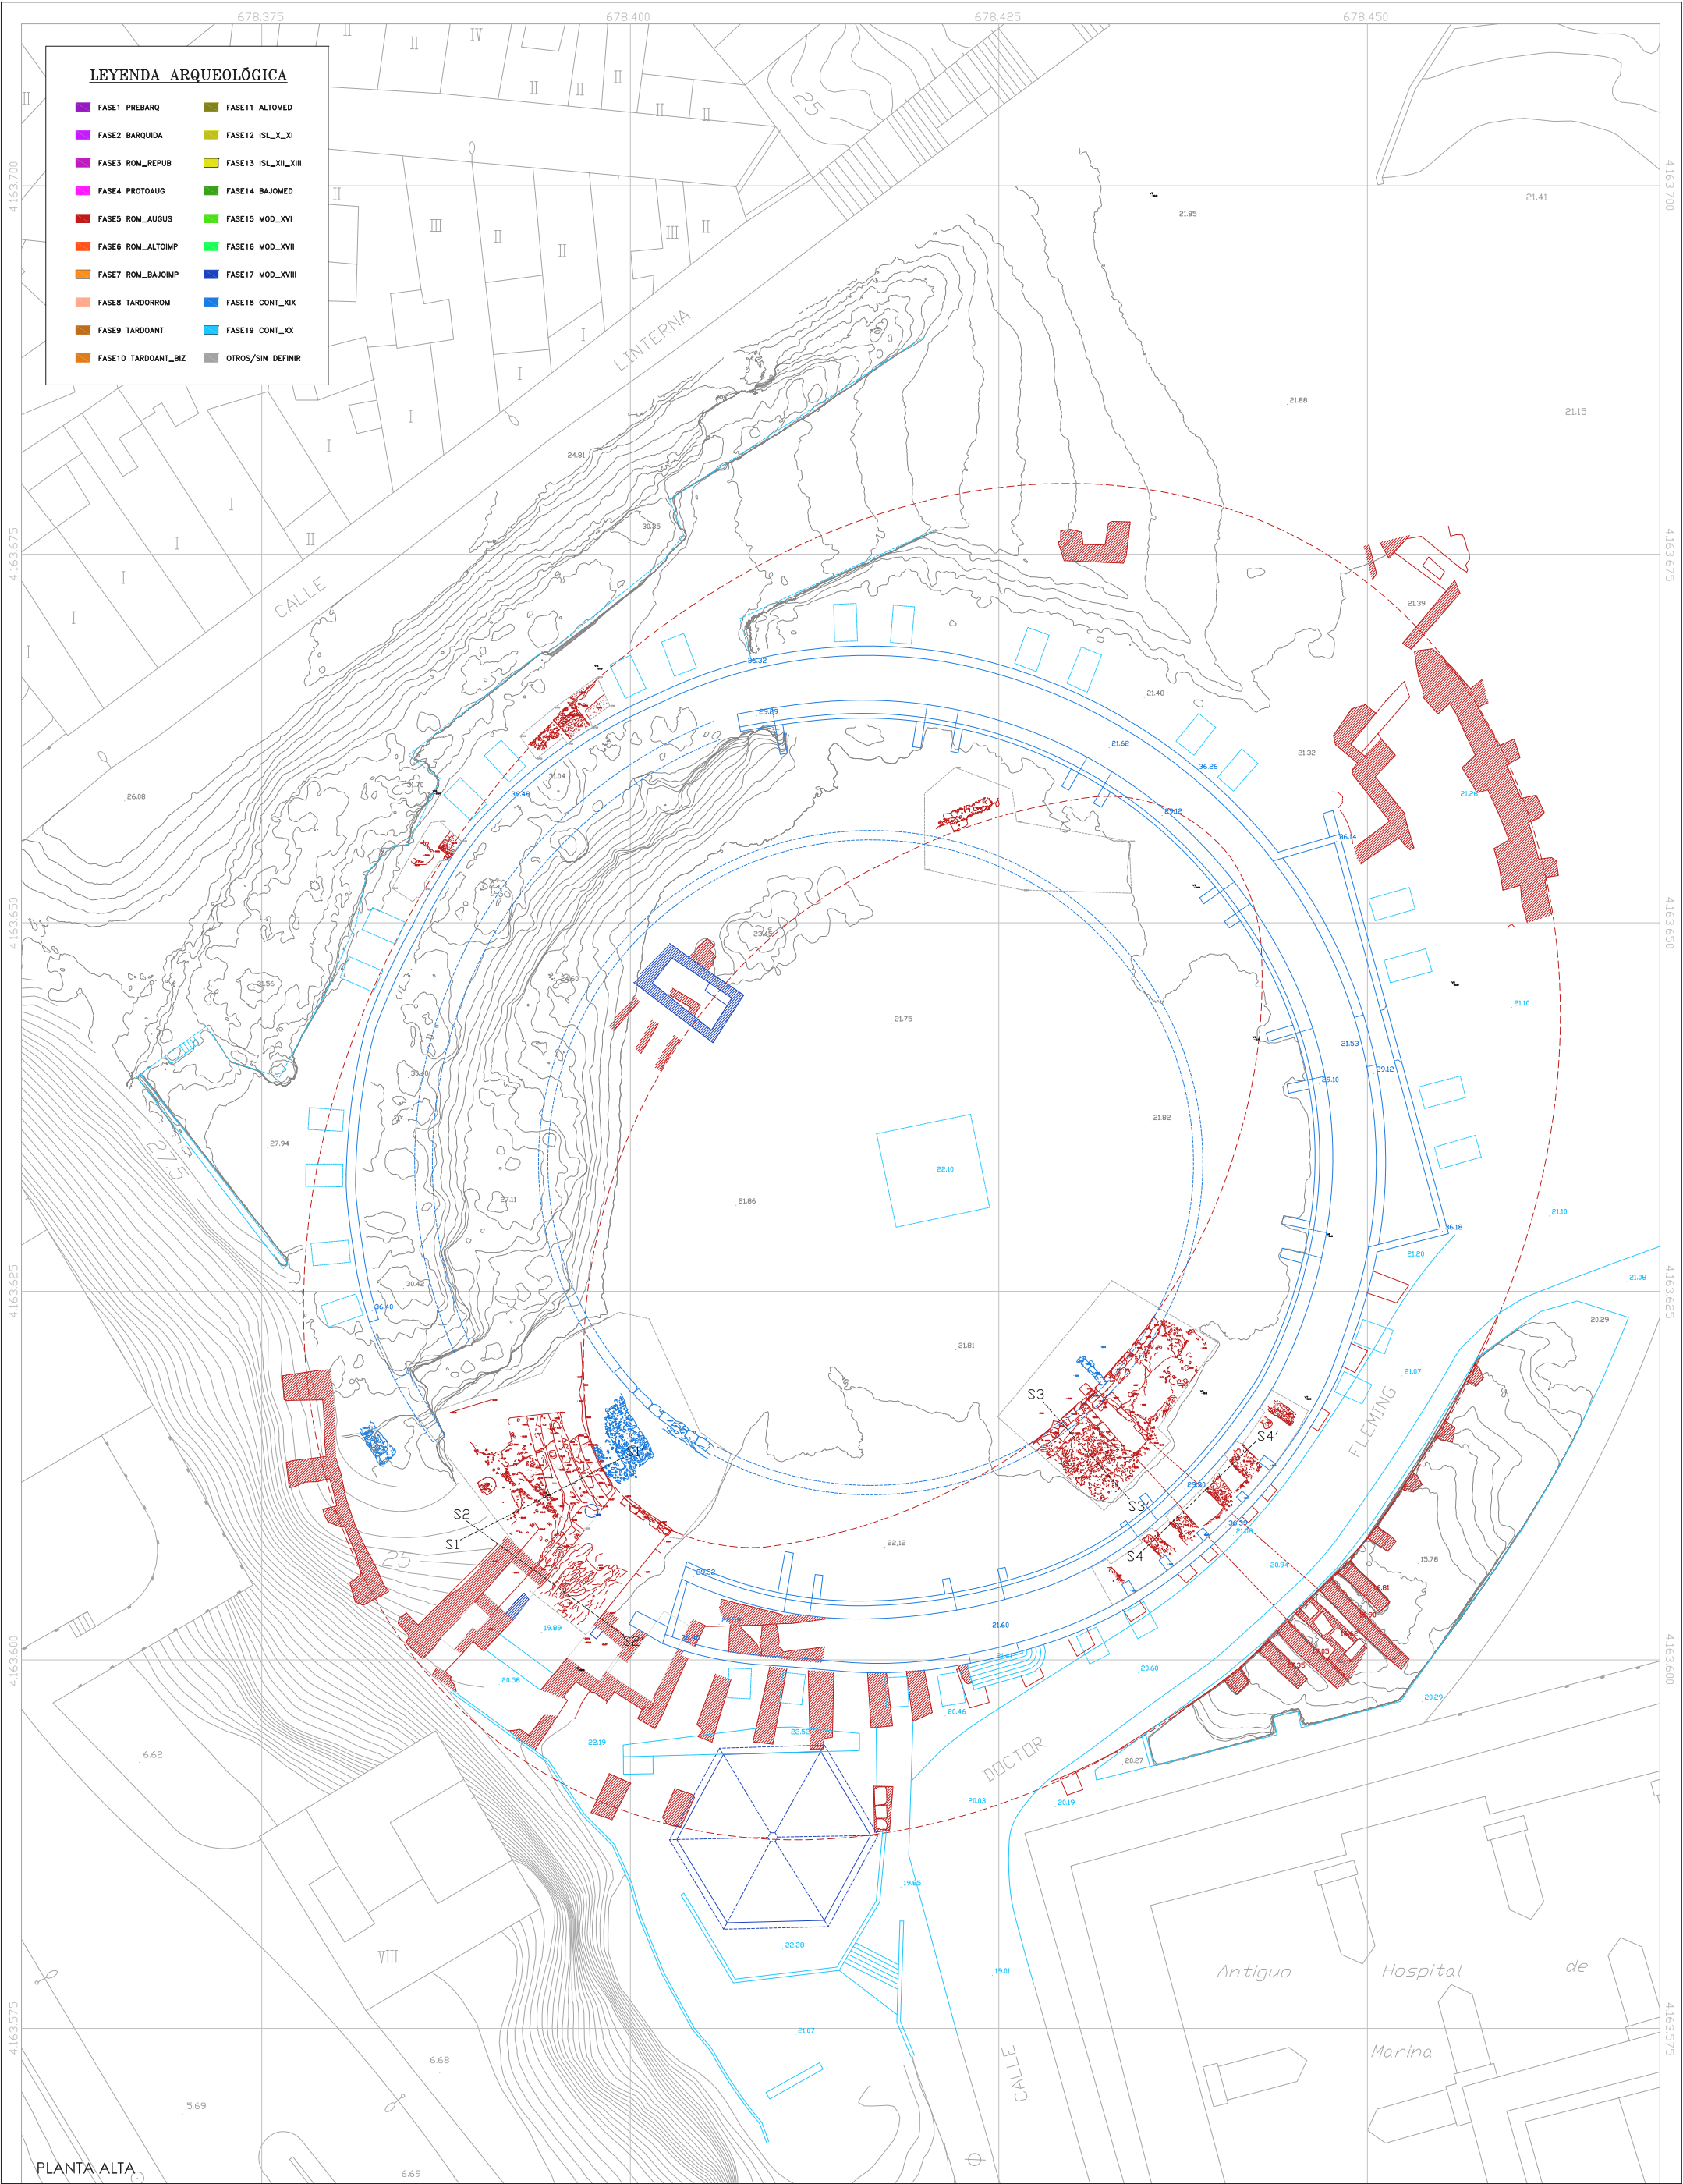

LEYENDA ARQUEOLÓGICA			
FASE1 PREBARQ	FASE11 ALTOMED		
FASE2 BARQUIDA	FASE12 ISL_X_XI		
FASE3 ROM_REPUB	FASE13 ISL_XII_XIII		
FASE4 PROTOAUG	FASE14 BAJOMED		
FASE5 ROM_AUGUS	FASE15 MOD_XVI		
FASE6 ROM_ALTOIMP	FASE16 MOD_XVII		
FASE7 ROM_BAJOIMP	FASE17 MOD_XVIII		
FASE8 TARDORROM	FASE18 CONT_XIX		
FASE9 TARDOANT	FASE19 CONT_XX		
FASE10 TARDOANT_BIZ	OTROS/SIN DEFINIR		

Arquitectos:
Andrés Cánovas
Atxu Amann
Nicolás Maruri

Arqueólogo:
Francisco F. Matallana

Propiedad:
Ayuntamiento de
Cartagena

PLAN DIRECTOR DEL ANFITEATRO ROMANO DE CARTAGENA

Plano de:
ARQUEOLOGÍA
ANFITEATRO ROMANO
Sustituye a:

Escala:
E:1/400
N

Plano Nº:
IAR-01
Fecha:
21/12/18





Arquitectos:
Andrés Cánovas
Atxu Amann
Nicolás Maruri

Arqueólogo:
Francisco F. Matallana

Propiedad:
Ayuntamiento de
Cartagena

PLAN DIRECTOR DEL ANFITEATRO ROMANO DE CARTAGENA

Plano de:
EMPLAZAMIENTO

Sustituye a:


Escala:
E:1/2500



Plano Nº:
IG-00

Fecha:
21/12/18



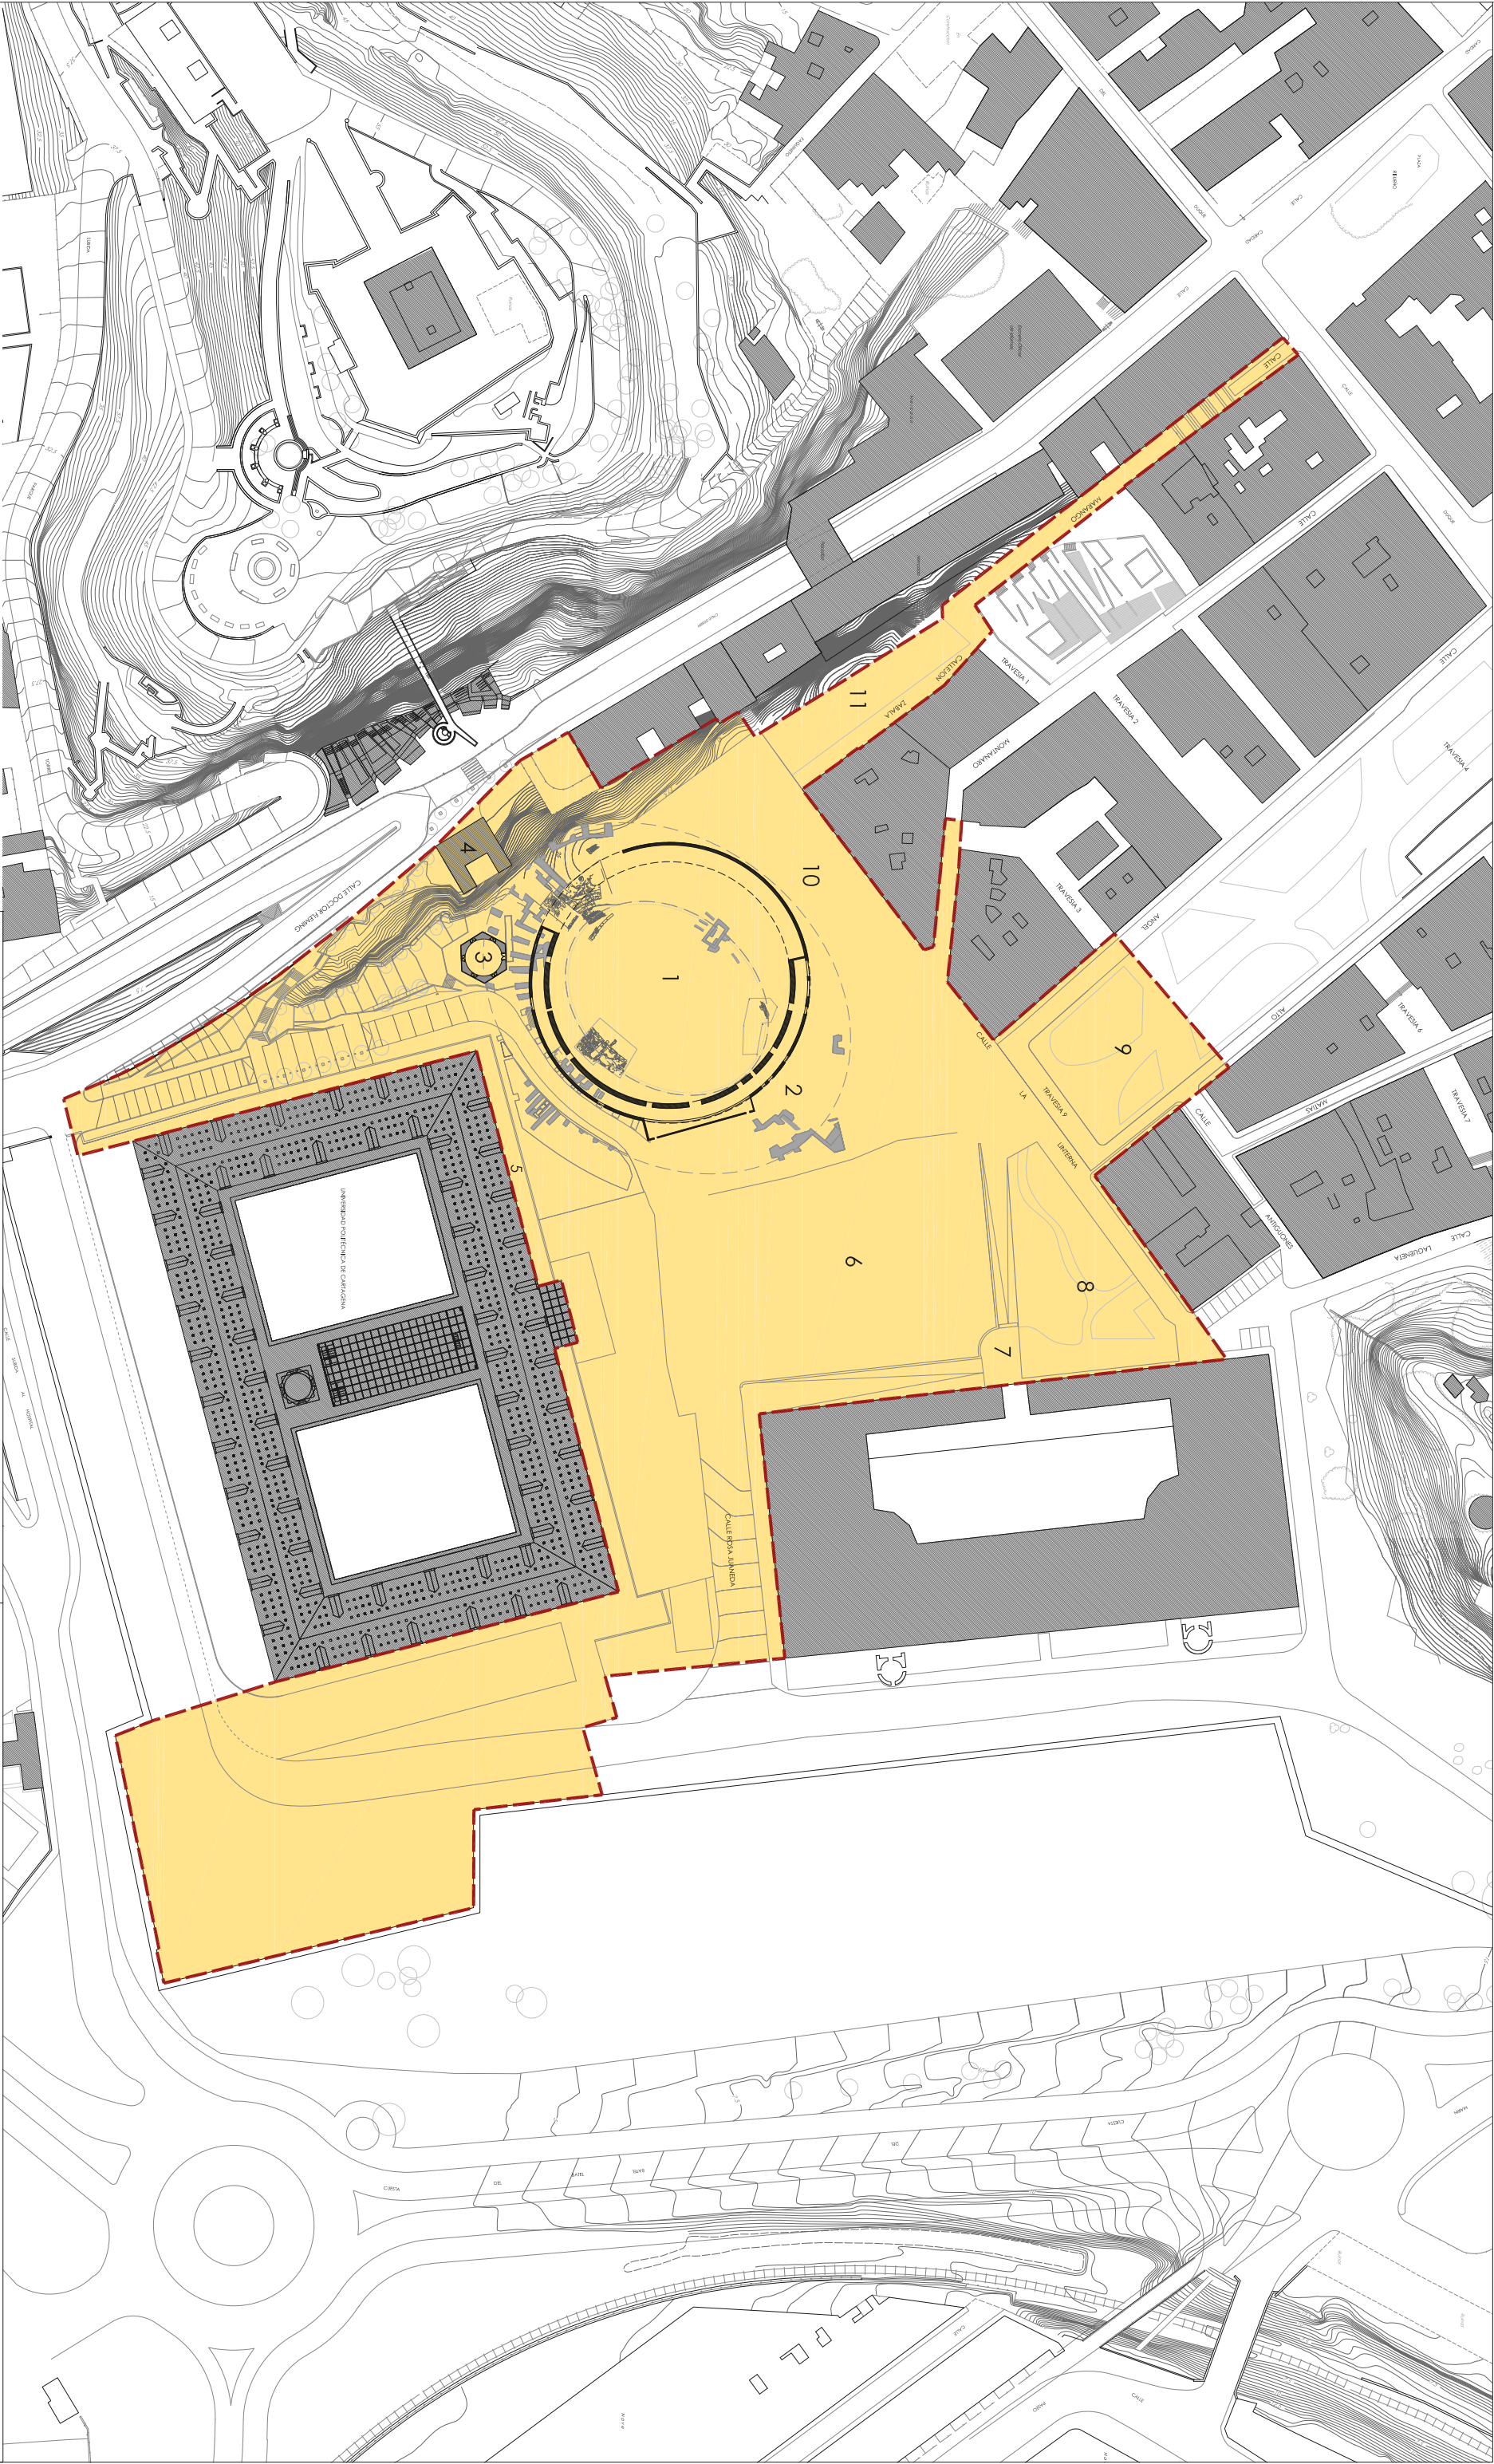

- ELEMENTOS EXISTENTES:
- 1 Plaza de Toros
 - 2 Anfiteatro
 - 3 Pabellón de Autopsias
 - 4 Edificio de viviendas
 - 5 Patio inglés y muro de contención
 - 6 Parking exterior
 - 7 Arco y rampas de acceso
 - 8 Área ajardinada
 - 9 Tramo Bulvar J. Hierro
 - 10 Calle la Linterna y espacio intersticial
 - 11 Calle Morongo, C/Zobola y espacio intersticial

Arquitectos:
Andrés Cánovas
Atxu Amann

Arquedlogo:
Francisco F. Matallana

Propiedad:
Ayuntamiento de
Cartagena


PLAN DIRECTOR DEL ANFITEATRO ROMANO DE CARTAGENA

Plano de:
ÁMBITO

Escala:
E:1/1500

Plano N.º:
IG-01

Fecha:
21/12/18

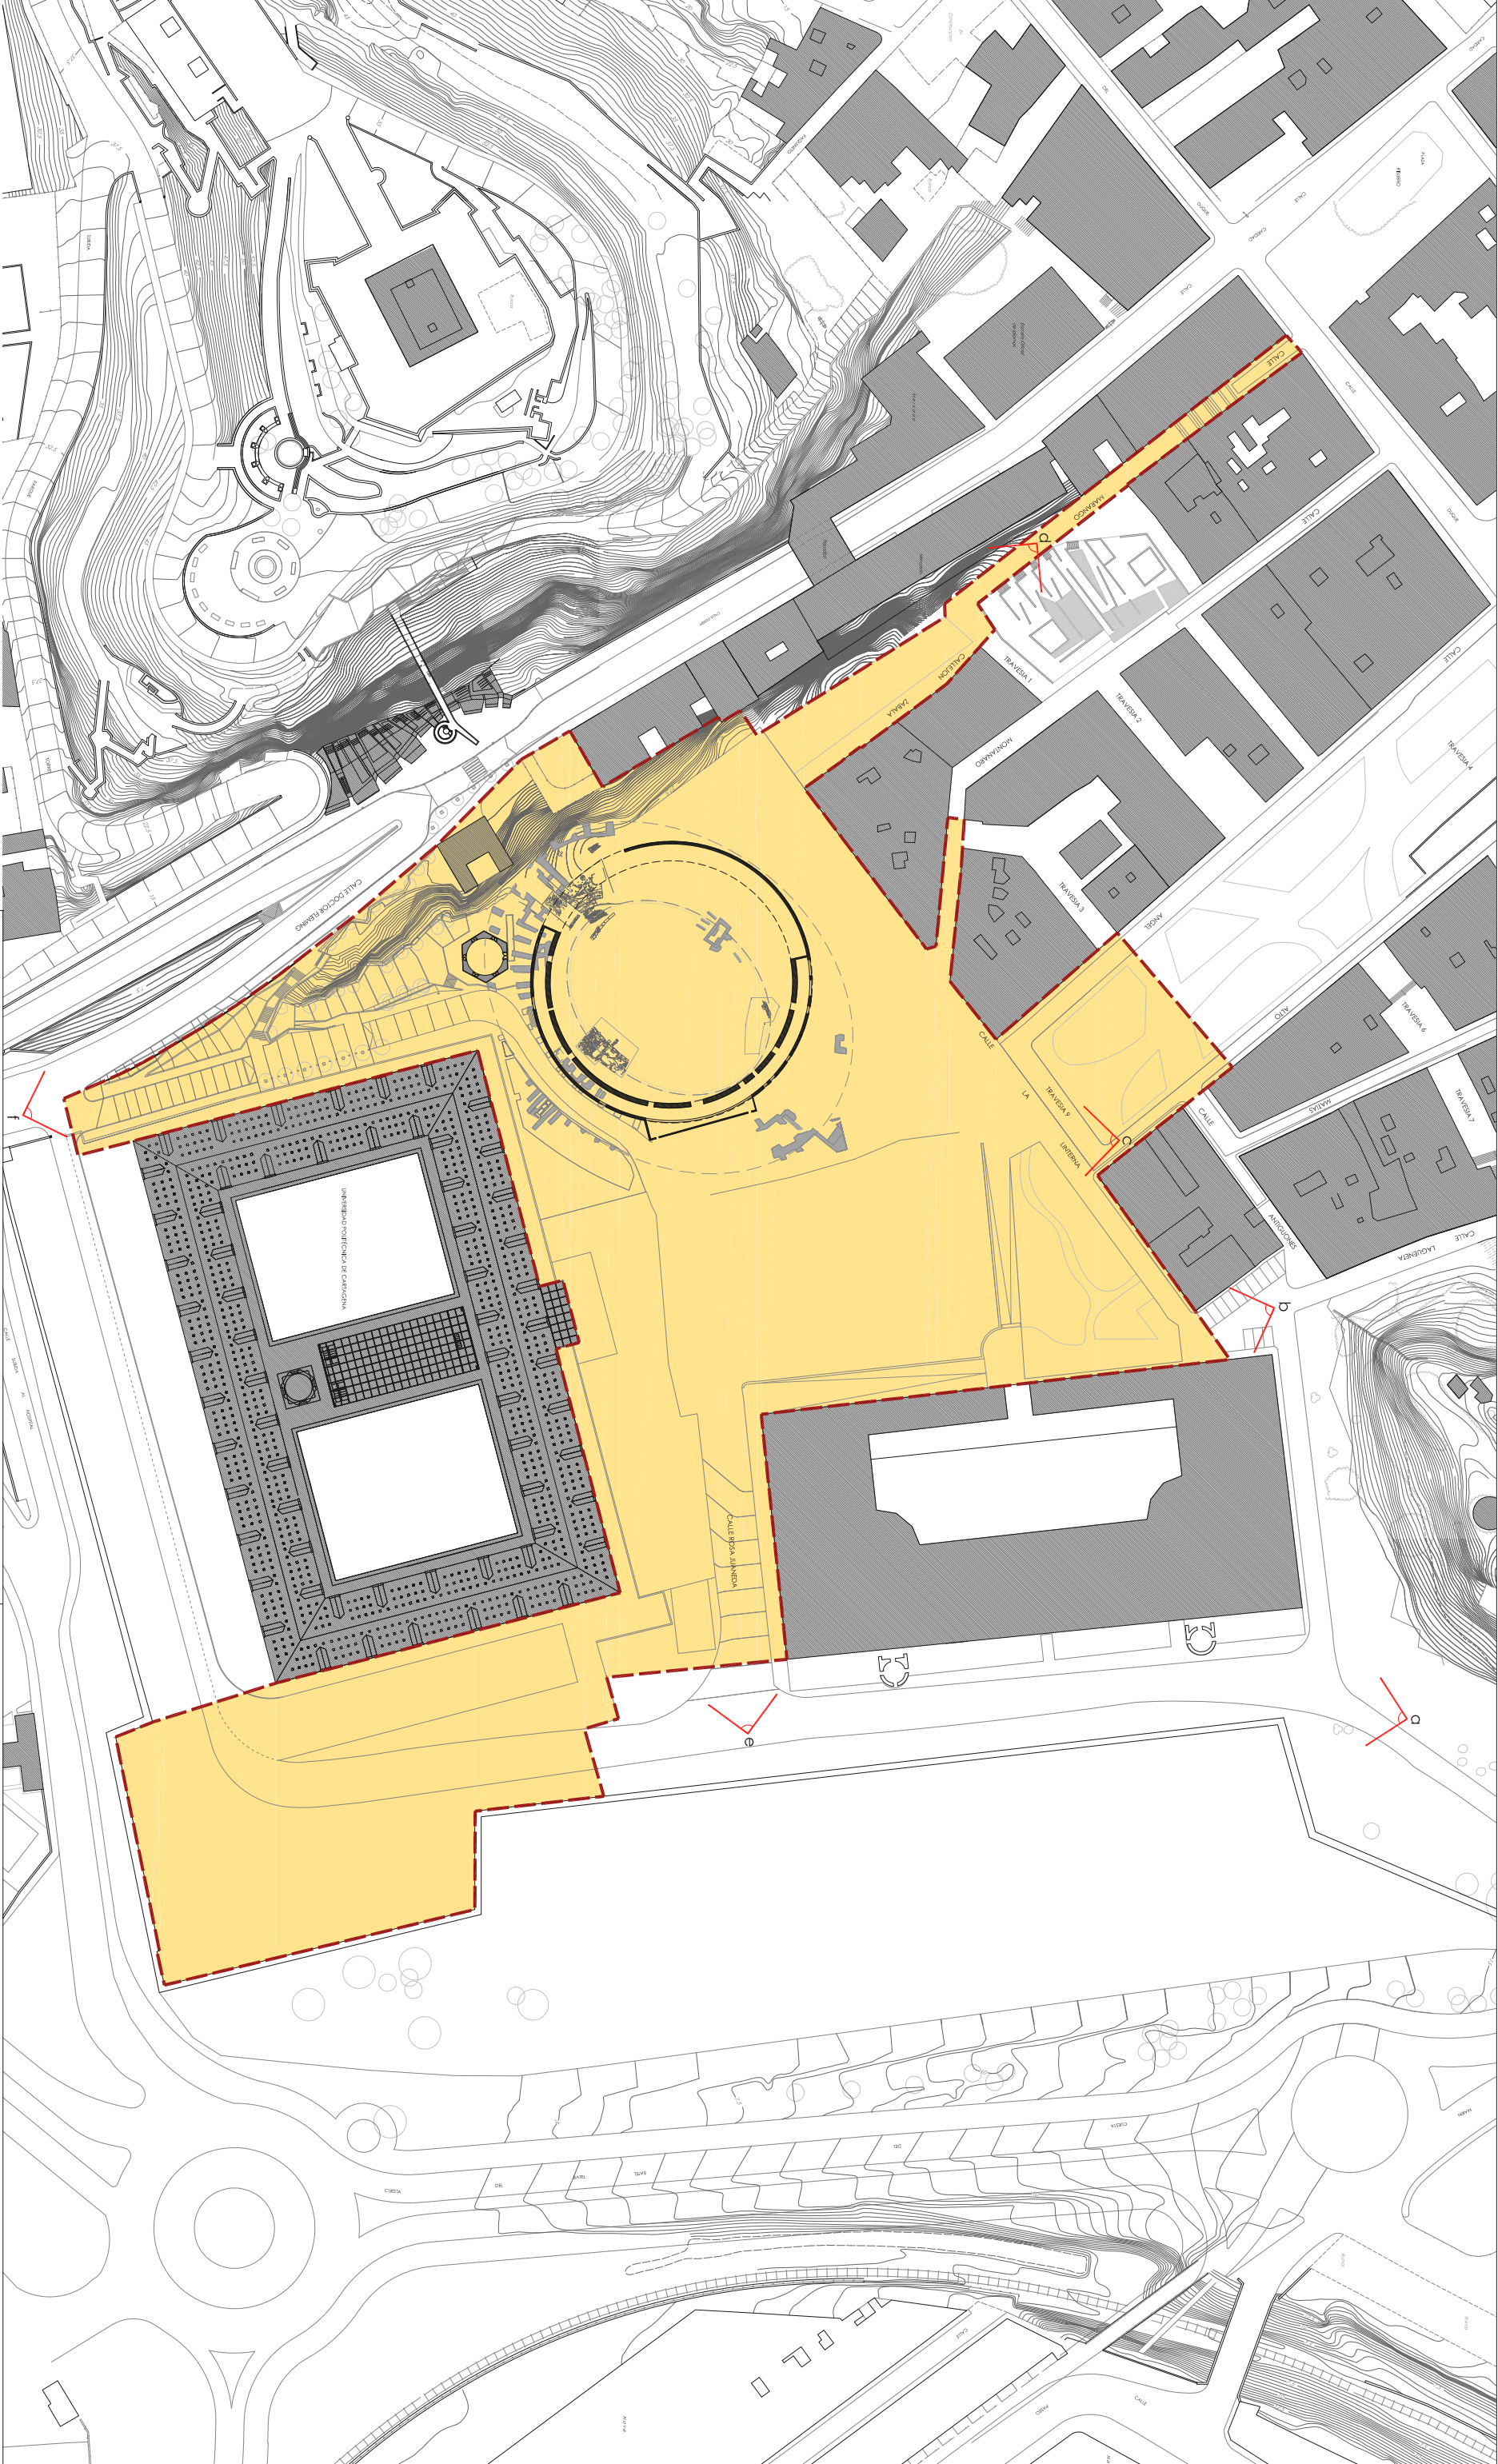

- a. Subida S. Jose
b. Calle Linterna
c. Calle Alto
d. Calle Morango
e. Calle Dr. Fleming (Noreste)
f. Calle Dr. Fleming (Sureste)

Arquitectos:

Andrés Cánovas

Atxu Amann

Nicolás Maruri

Arquitecto:

Francisco F. Matallana

Propiedad:

Ayuntamiento de
Cartagena

PLAN DIRECTOR DEL ANFITEATRO

ROMANO DE CARTAGENA

Plano de:

ENTORNO (FOTOGRAFÍAS)

Escala:

E:1/1500

N

1

Plano N.º:

IG-02

Fecha:

21/12/18






a. Subida S. Jose
b. Calle Linterna
c. Calle Alto
d. Calle Morango
e. Calle Dr. Fleming (Noreste)
f. Calle Dr. Fleming (Suroeste)

Arquitectos:	Arquitecto:	Propiedad:
Andrés Cánovas	Francisco F. Matallana	Ayuntamiento de Cartagena
Atxu Amann		
Nicolás Maruri		

Plano de:	Escala:	Plano N.º:
ENTORNO (FOTOGRAFÍAS)	N ①	IG-03
Sustituye a:		Fecha: 21/12/18



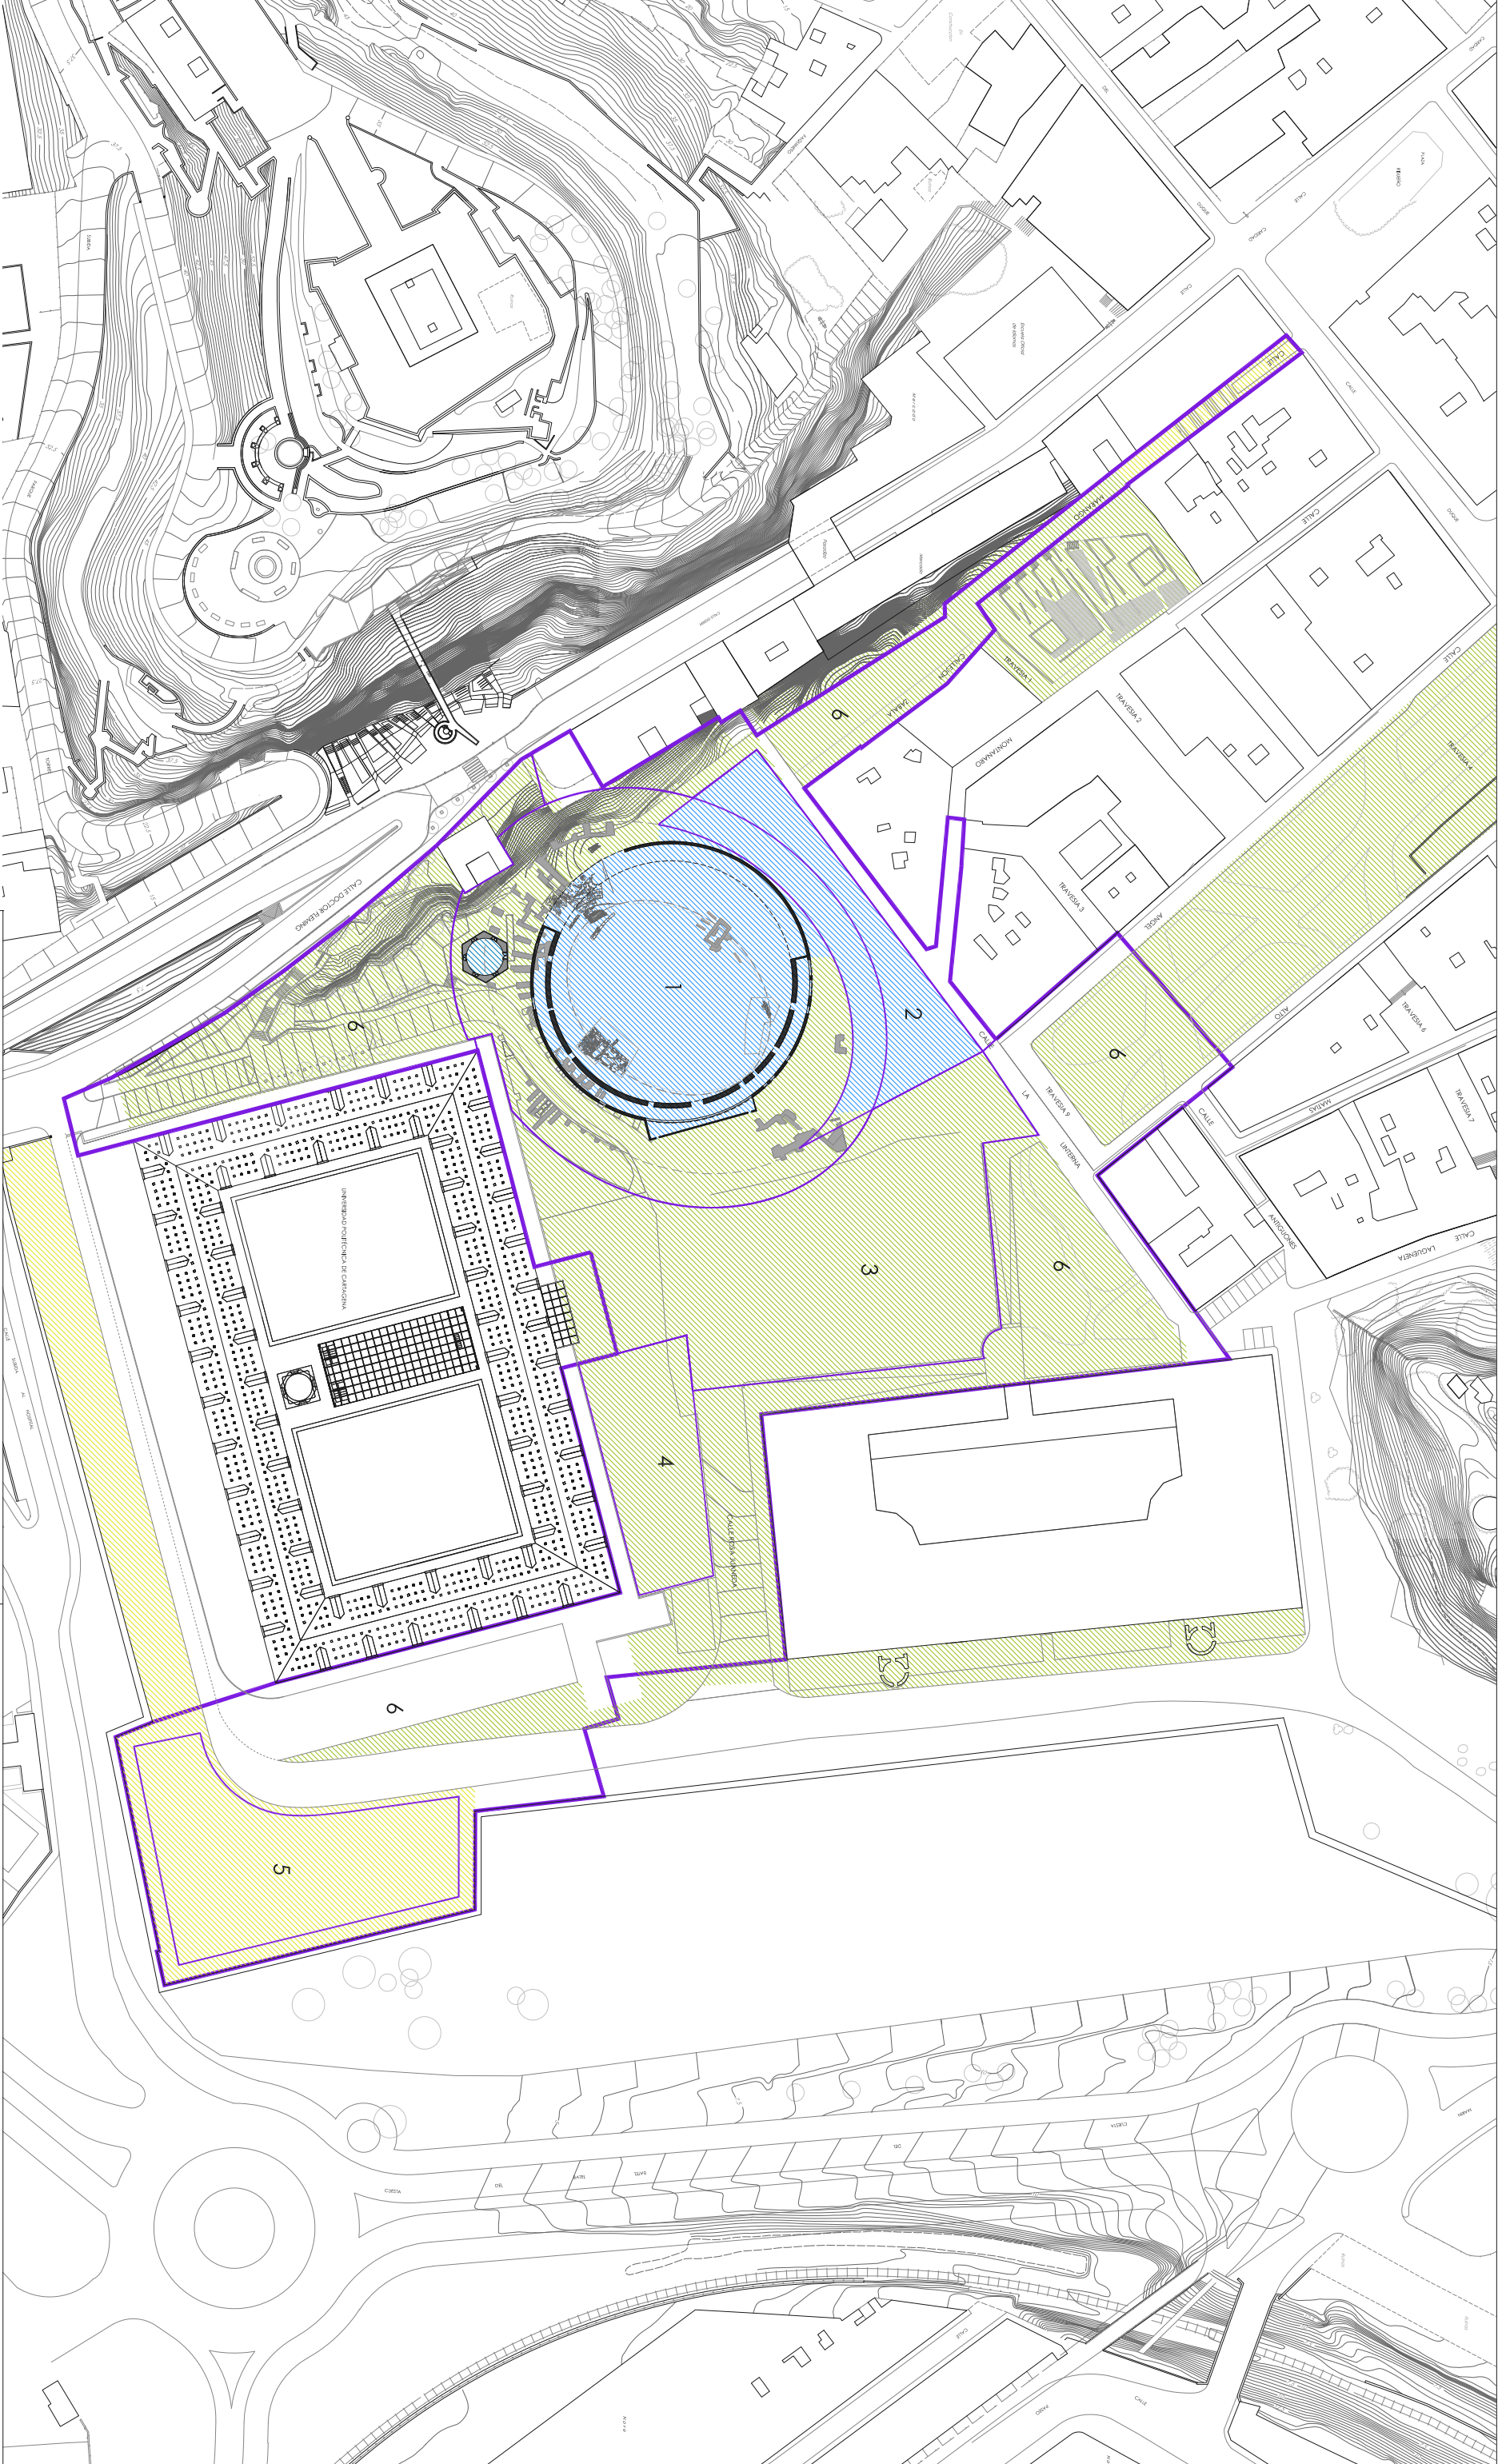

- ZONAS:
- 1 Anfiteatro
 - 2 Reserva de edificio complementario (reserva arqueológica)
 - 3 Espacio público (reserva arqueológica)
 - 4 Parking exterior 1
 - 5 Parking exterior 2
 - 6 Espacio libre y viario

Sistema General de Espacios Libres
Sistema Local de Espacios Libres
Dotacional en edificación

Arquitectos:
Andrés Canoovas
Atxu Amann

Arquedlogo:
Francisco F. Matallana

Propiedad:
Ayuntamiento de
Cartagena

PLAN DIRECTOR DEL ANFITEATRO ROMANO DE CARTAGENA

Plano de:
ZONIFICACIÓN PEOPCH


Escala:
E:1/1500

Sustituye a:
N 1

Plano N.º:
IU-02

Fecha:
21/12/18



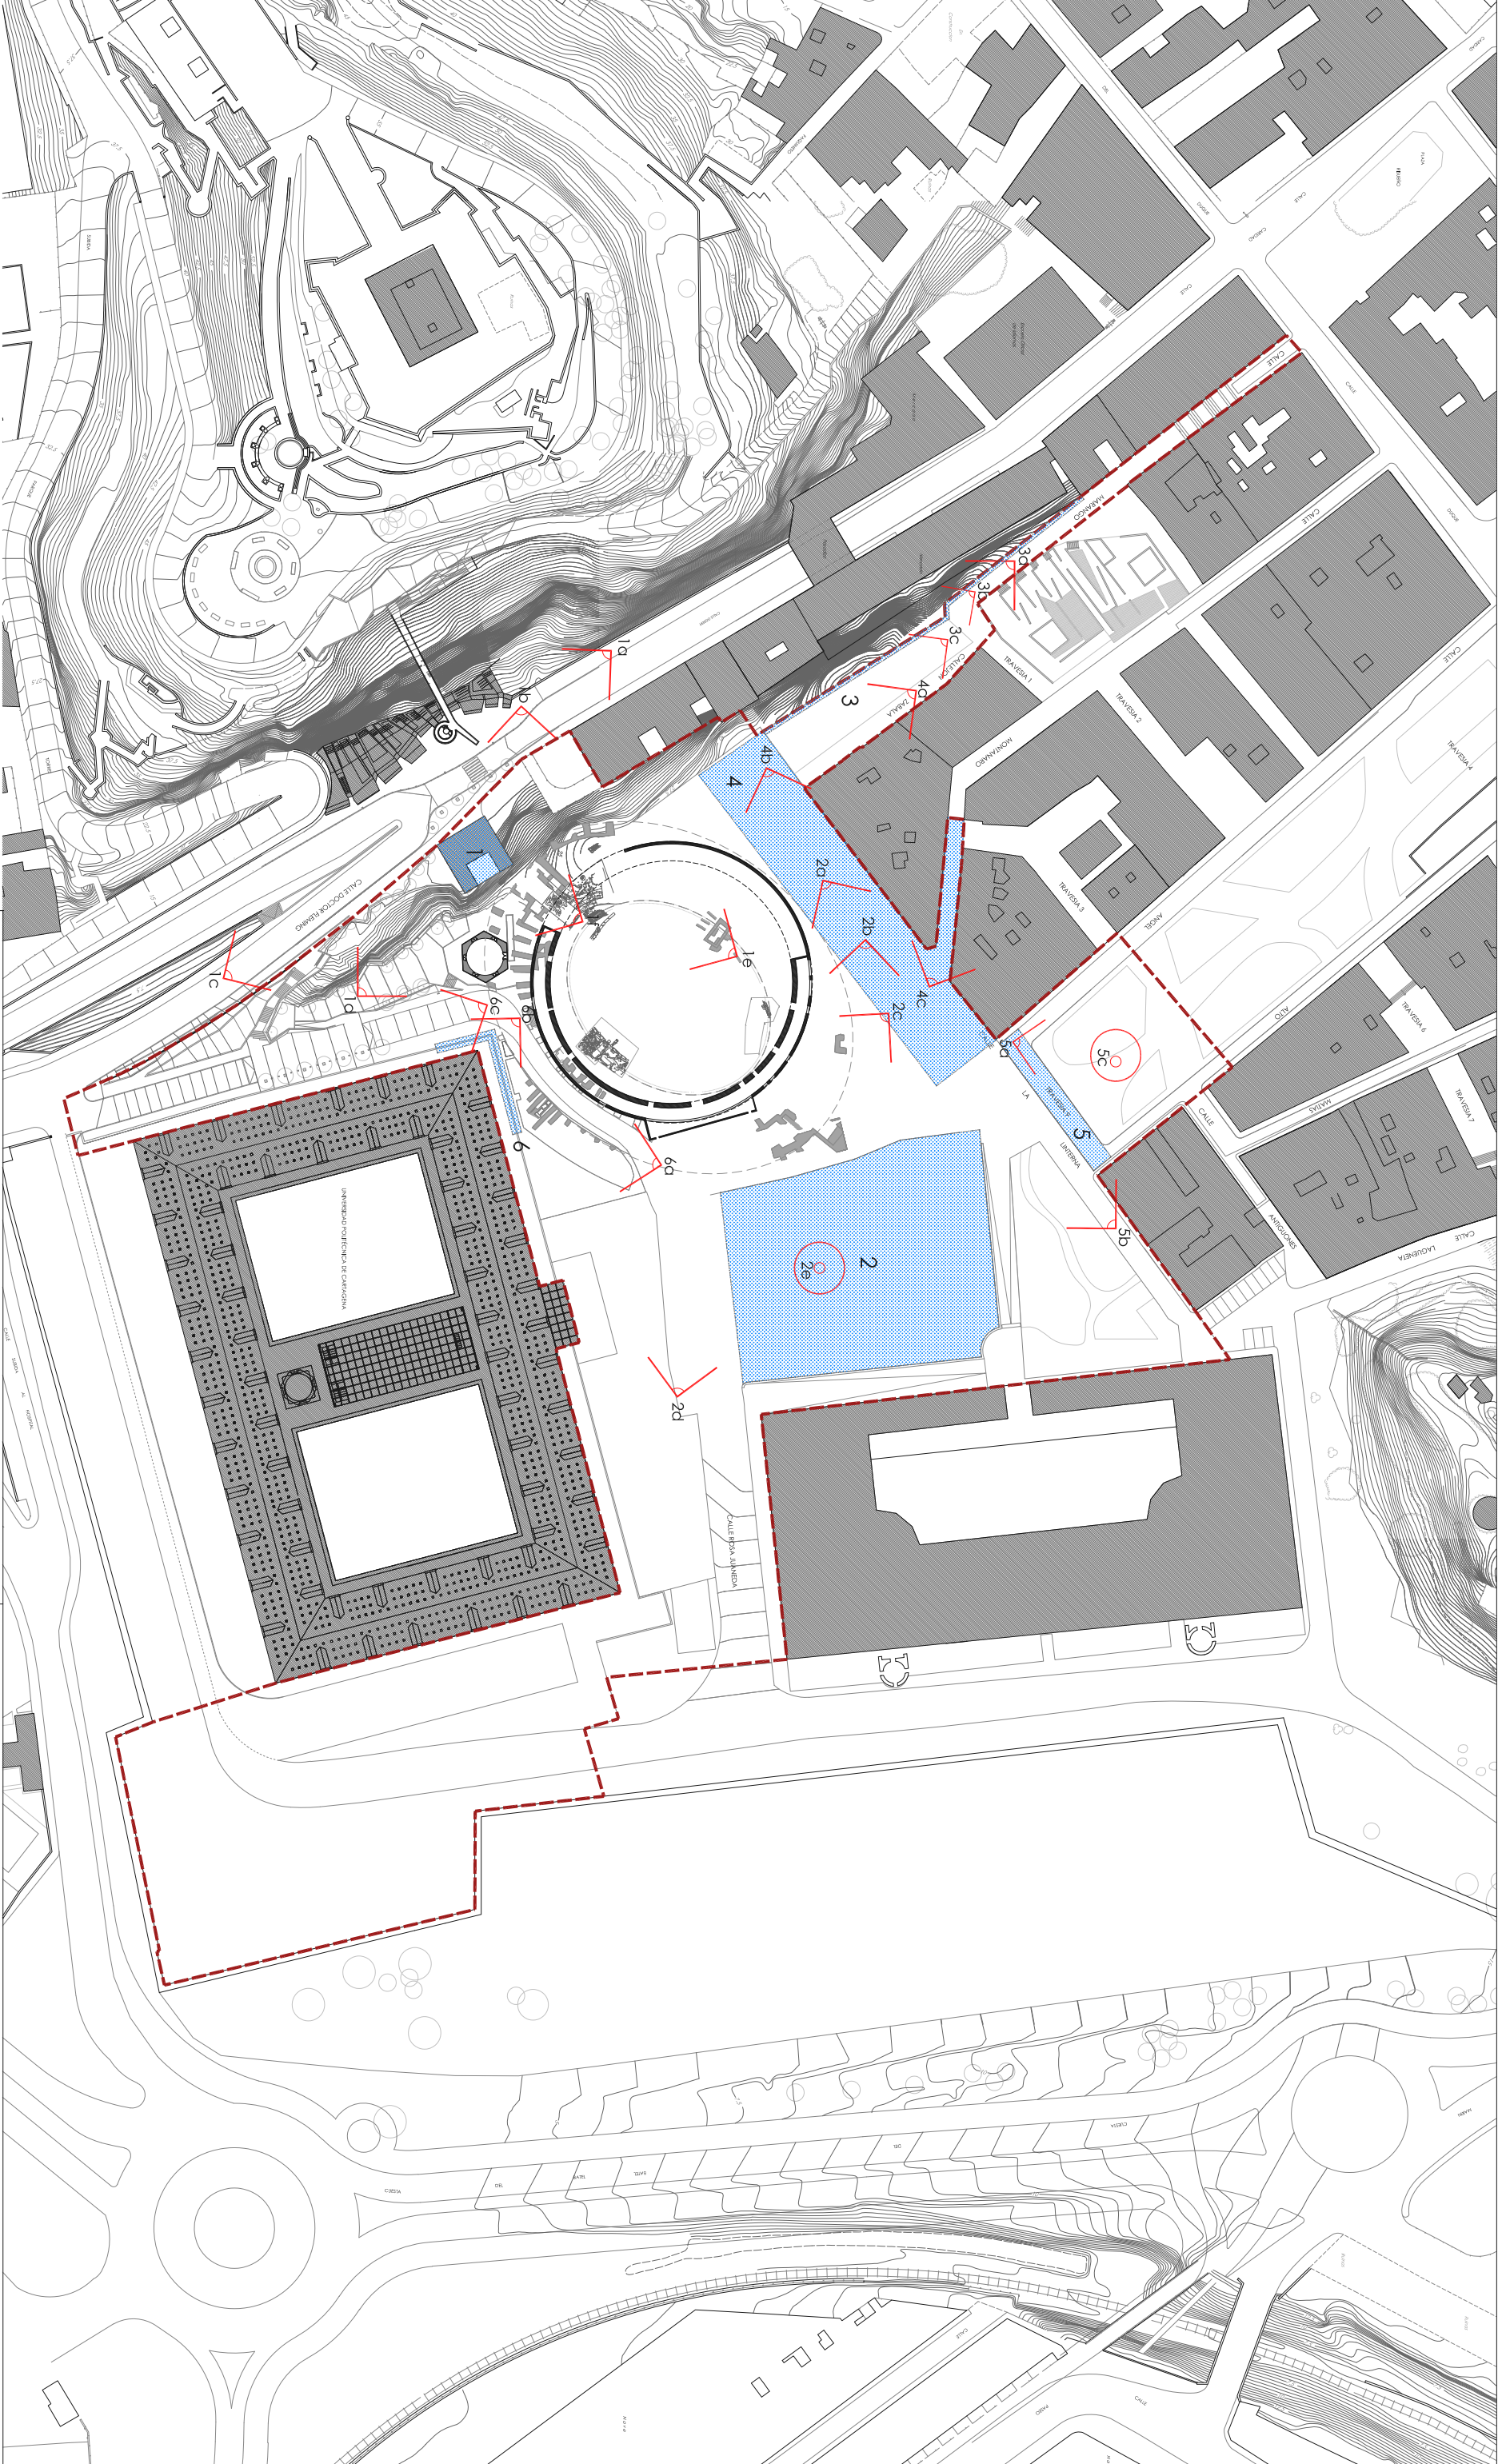

- ELEMENTOS:
- 1 Edificio de viviendas
 - 2 Parking exterior
 - 3 Valla de la Calle Morango y Calle Zabala
 - 4 Tramo peatonal de Calle Linterna
 - 5 Tramo rodado de Calle Linterna
 - 6 Muro de ladrillo sobre muro de contención

Arquitectos:	Arquedlogo:	Propiedad:
Andrés Cánovas	Francisco F. Matallana	Ayuntamiento de Cartagena
Atxu Amann		
Nicolás Maruri		

PLAN DIRECTOR DEL ANFITEATRO ROMANO DE CARTAGENA

ELEMENTOS DISTORSIONANTES (FOTOGRAFIAS)

Sustituye a:



Escala:	Plano N.º:
E:1/1500	IU-04
N	Fecha:
1	21/12/18

1a



1b



1c



1d



1e




1f



ELEMENTOS:

- 1 Edificio de viviendas
- 2 Parking exterior
- 3 Valla de la Calle Morango y Calle Zabala
- 4 Tramo peatonal de Calle Linterna
- 5 Tramo rodado de Calle Linterna
- 6 Muro de ladrillo sobre muro de contención

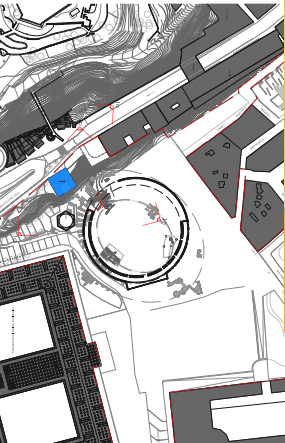

Arquitectos:

Andrés Cánovas

Atxu Amann

Nicolás Maruri

Arquitecto:

Francisco F. Matallana

Propiedad:
Ayuntamiento de
Cartagena

PLAN DIRECTOR DEL ANFITEATRO
ROMANO DE CARTAGENA

ELEMENTOS DISTORSIONANTES
(FOTOGRAFÍAS)

Sustituye a:

Escala:

N 1

Plano N.º:

IU-05

Fecha:
21/12/18



2a



2b




2c



2d




2e

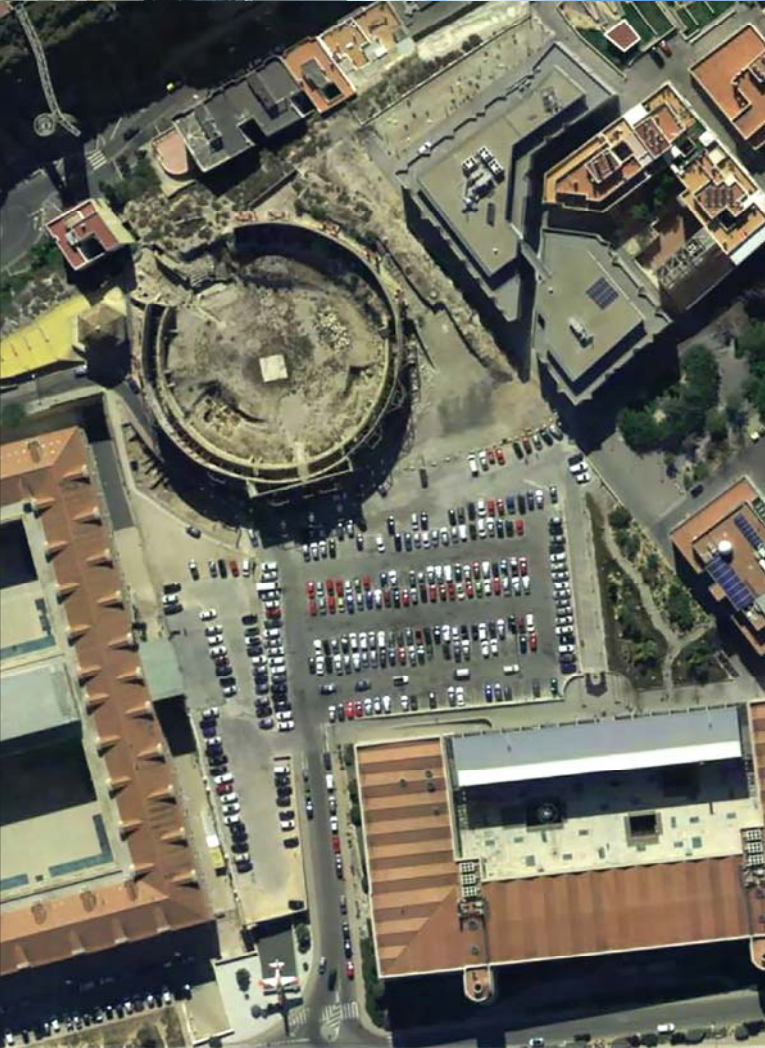

ELEMENTOS:

- 1 Edificio de viviendas
- 2 Parking exterior
- 3 Valla de la Calle Morango y Calle Zabala
- 4 Tramo peatonal de Calle Linerna
- 5 Tramo rodado de Calle Linerna
- 6 Muro de ladrillo sobre muro de contención

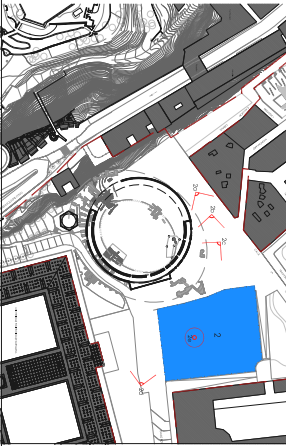

Arquitectos:

Andrés Cánovas

Atxu Amann

Nicolás Maruri

Arquitecto:

Francisco F. Matallana

Propiedad:
Ayuntamiento de
Cartagena

PLAN DIRECTOR DEL ANFITEATRO
ROMANO DE CARTAGENA

Plano de:
ELEMENTOS DISTORSIONANTES
(FOTOGRAFÍAS)

Sustituye a:

Escala:

N 1

Plano N.º:

IU-06

Fecha:
21/12/18



3a



3b



3c



4a



4b




4c



ELEMENTOS:

- 1 Edificio de viviendas
- 2 Parking exterior
- 3 Valla de la Calle Marango y Calle Zabala
- 4 Tramo peatonal de Calle Linterna
- 5 Tramo rodado de Calle Linterna
- 6 Muro de ladrillo sobre muro de contención

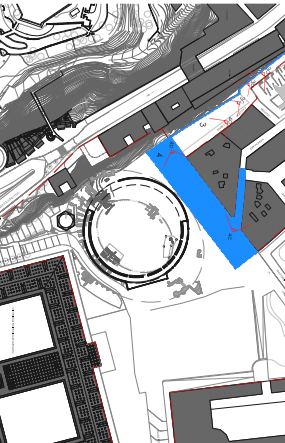

Arquitectos:

Andrés Cánovas

Atxu Amann

Nicolás Maruri

Arquitecto:

Francisco F. Matallana

Propiedad:

Ayuntamiento de Cartagena

PLAN DIRECTOR DEL ANFITEATRO ROMANO DE CARTAGENA

ELEMENTOS DISTORSIONANTES (FOTOGRAFÍAS)

Sustituye a:

Escala:

N 1

Plano N.º:

IU-07

Fecha: 21/12/18



5a



5b



5c



6. MURO DE LADRILLO SOBRE MURO DE CONTENCIÓN

6a



6b




6c



ELEMENTOS:

- 1 Edificio de viviendas
- 2 Parking exterior
- 3 Valla de la Calle Morango y Calle Zabala
- 4 Tramo peatonal de Calle Linterna
- 5 Tramo rodado de Calle Linterna
- 6 Muro de ladrillo sobre muro de contención

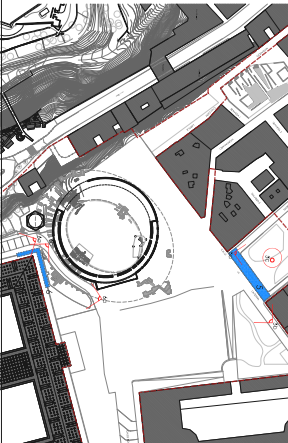

Arquitectos:

Andrés Cánovas

Arquitecto:

Francisco F. Matallana

Propiedad:

Ayuntamiento de Cartagena

Atxu Amann

Nicolás Maruri

PLAN DIRECTOR DEL ANFITEATRO ROMANO DE CARTAGENA

ELEMENTOS DISTORSIONANTES (FOTOGRAFÍAS)

Sustituye a:

Escala:


N 1


Plano N.º:

IU-08

Fecha: 21/12/18



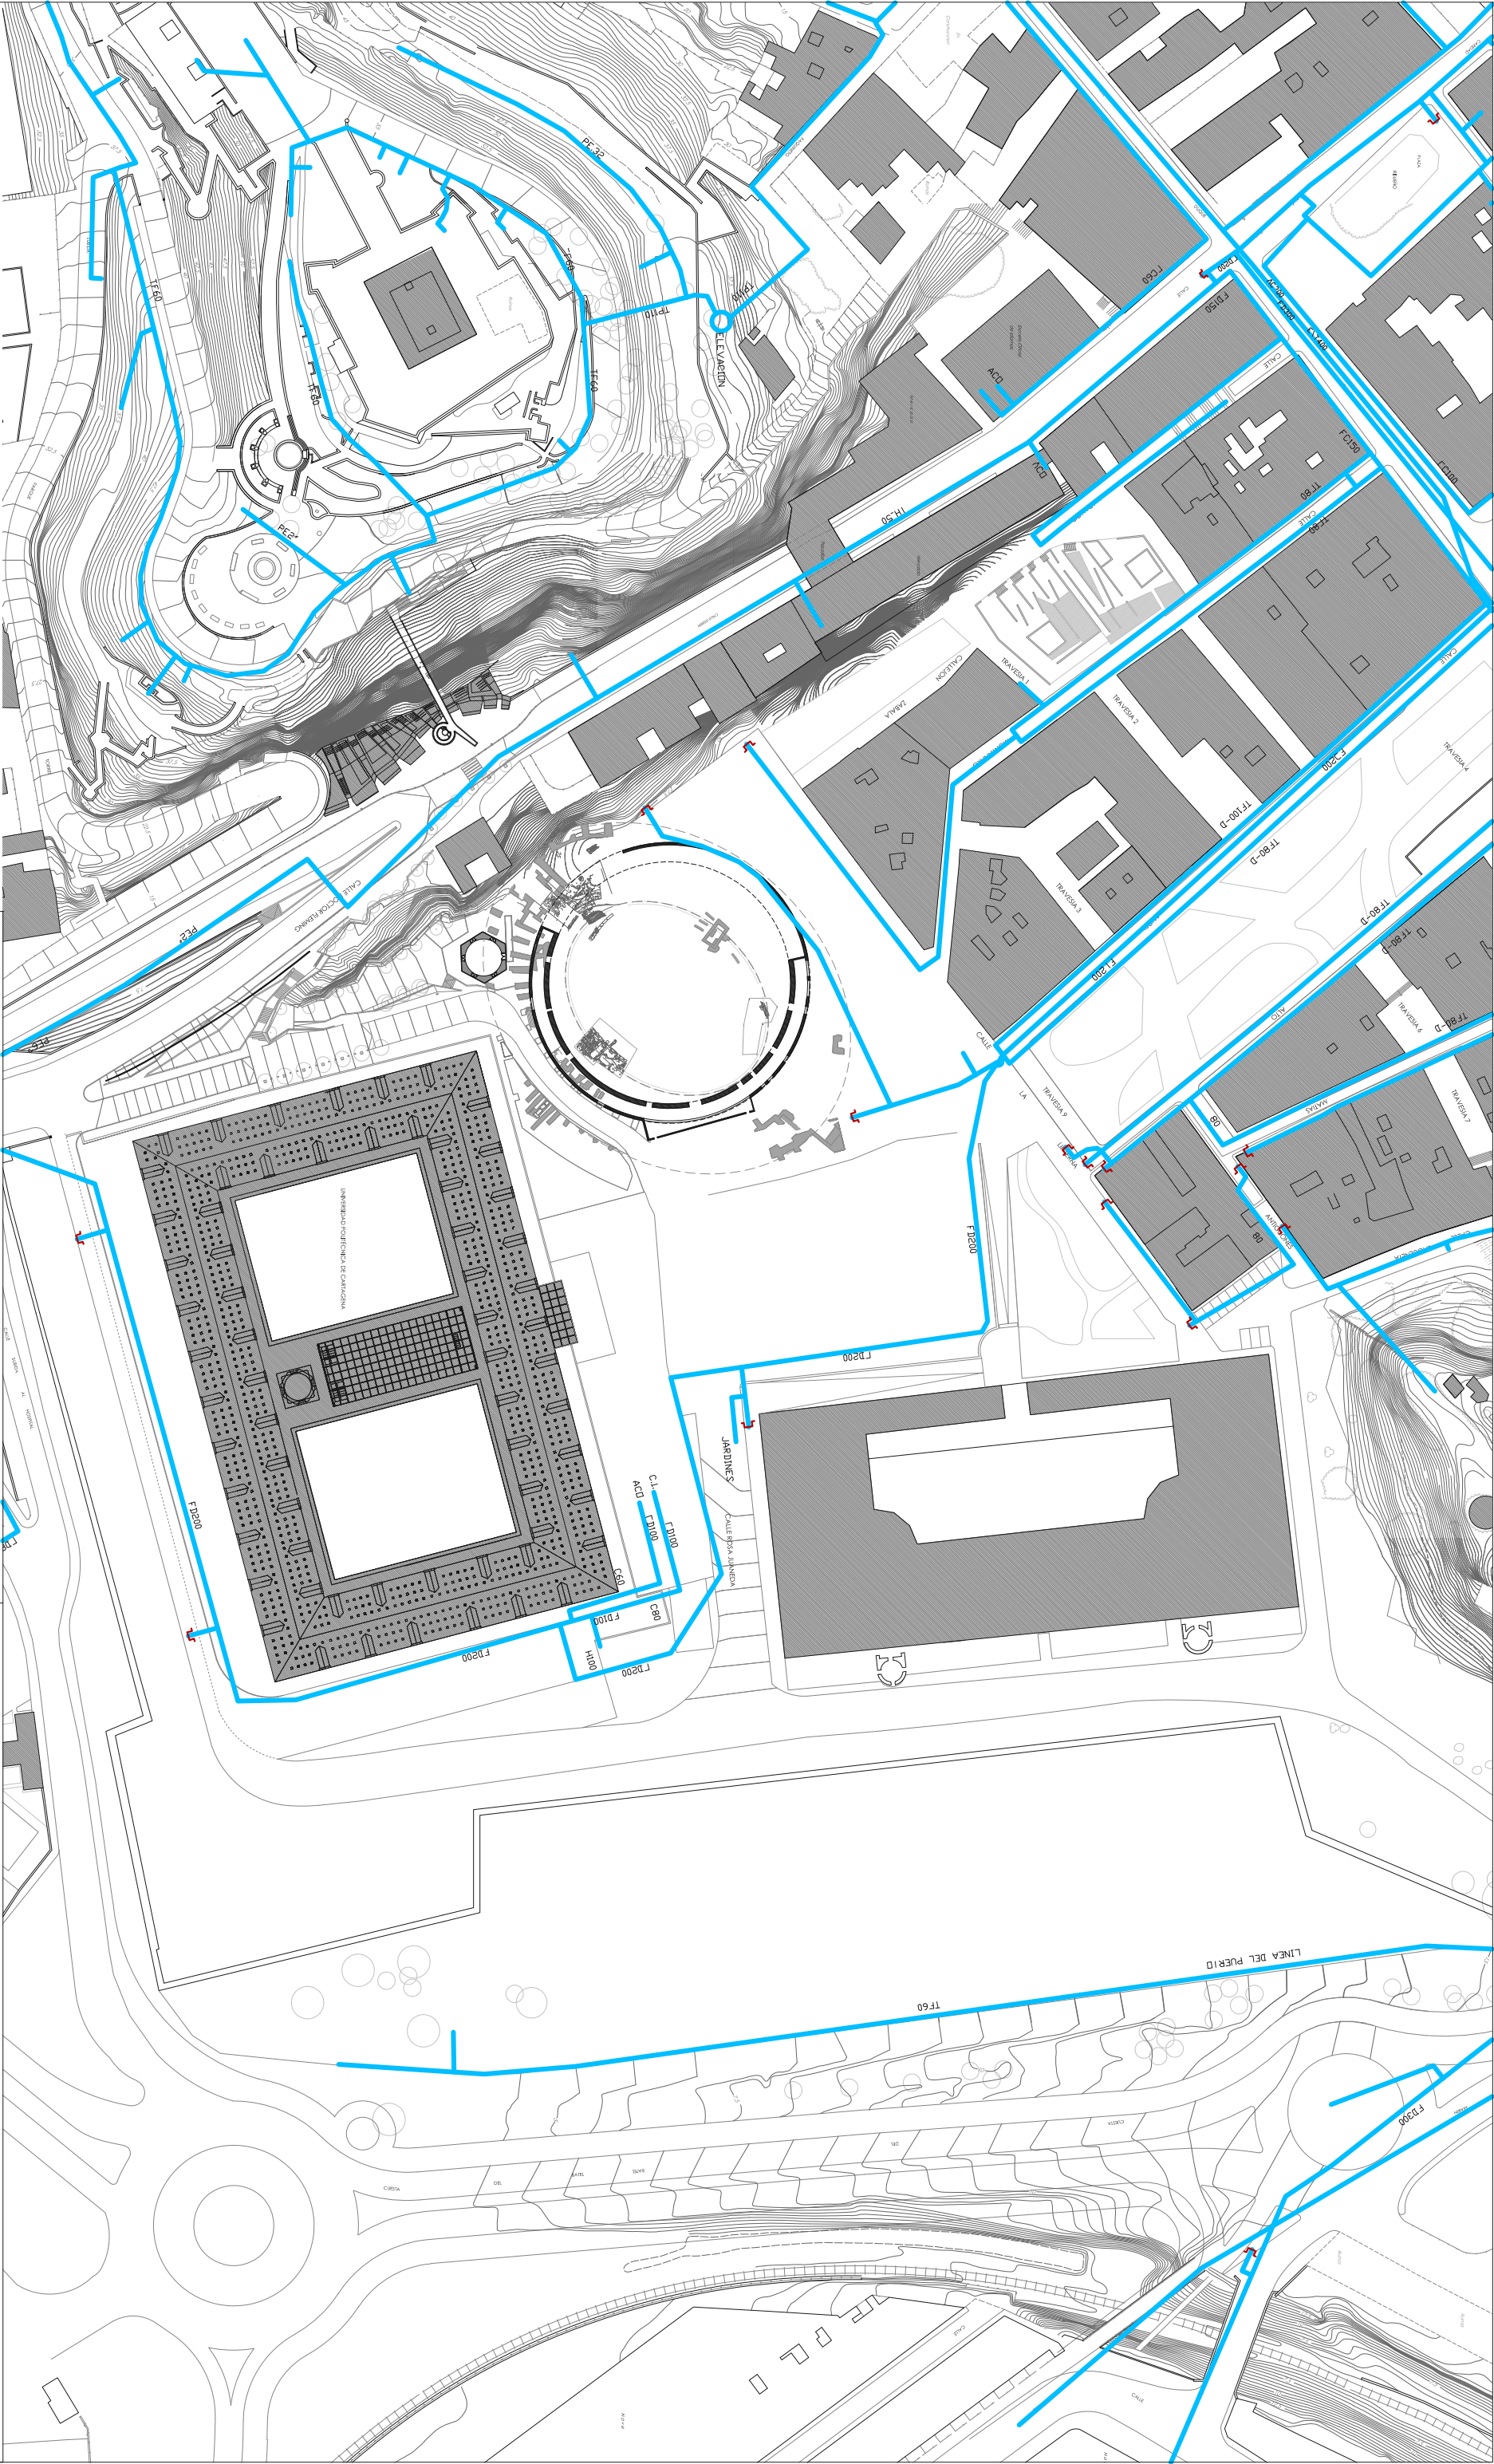

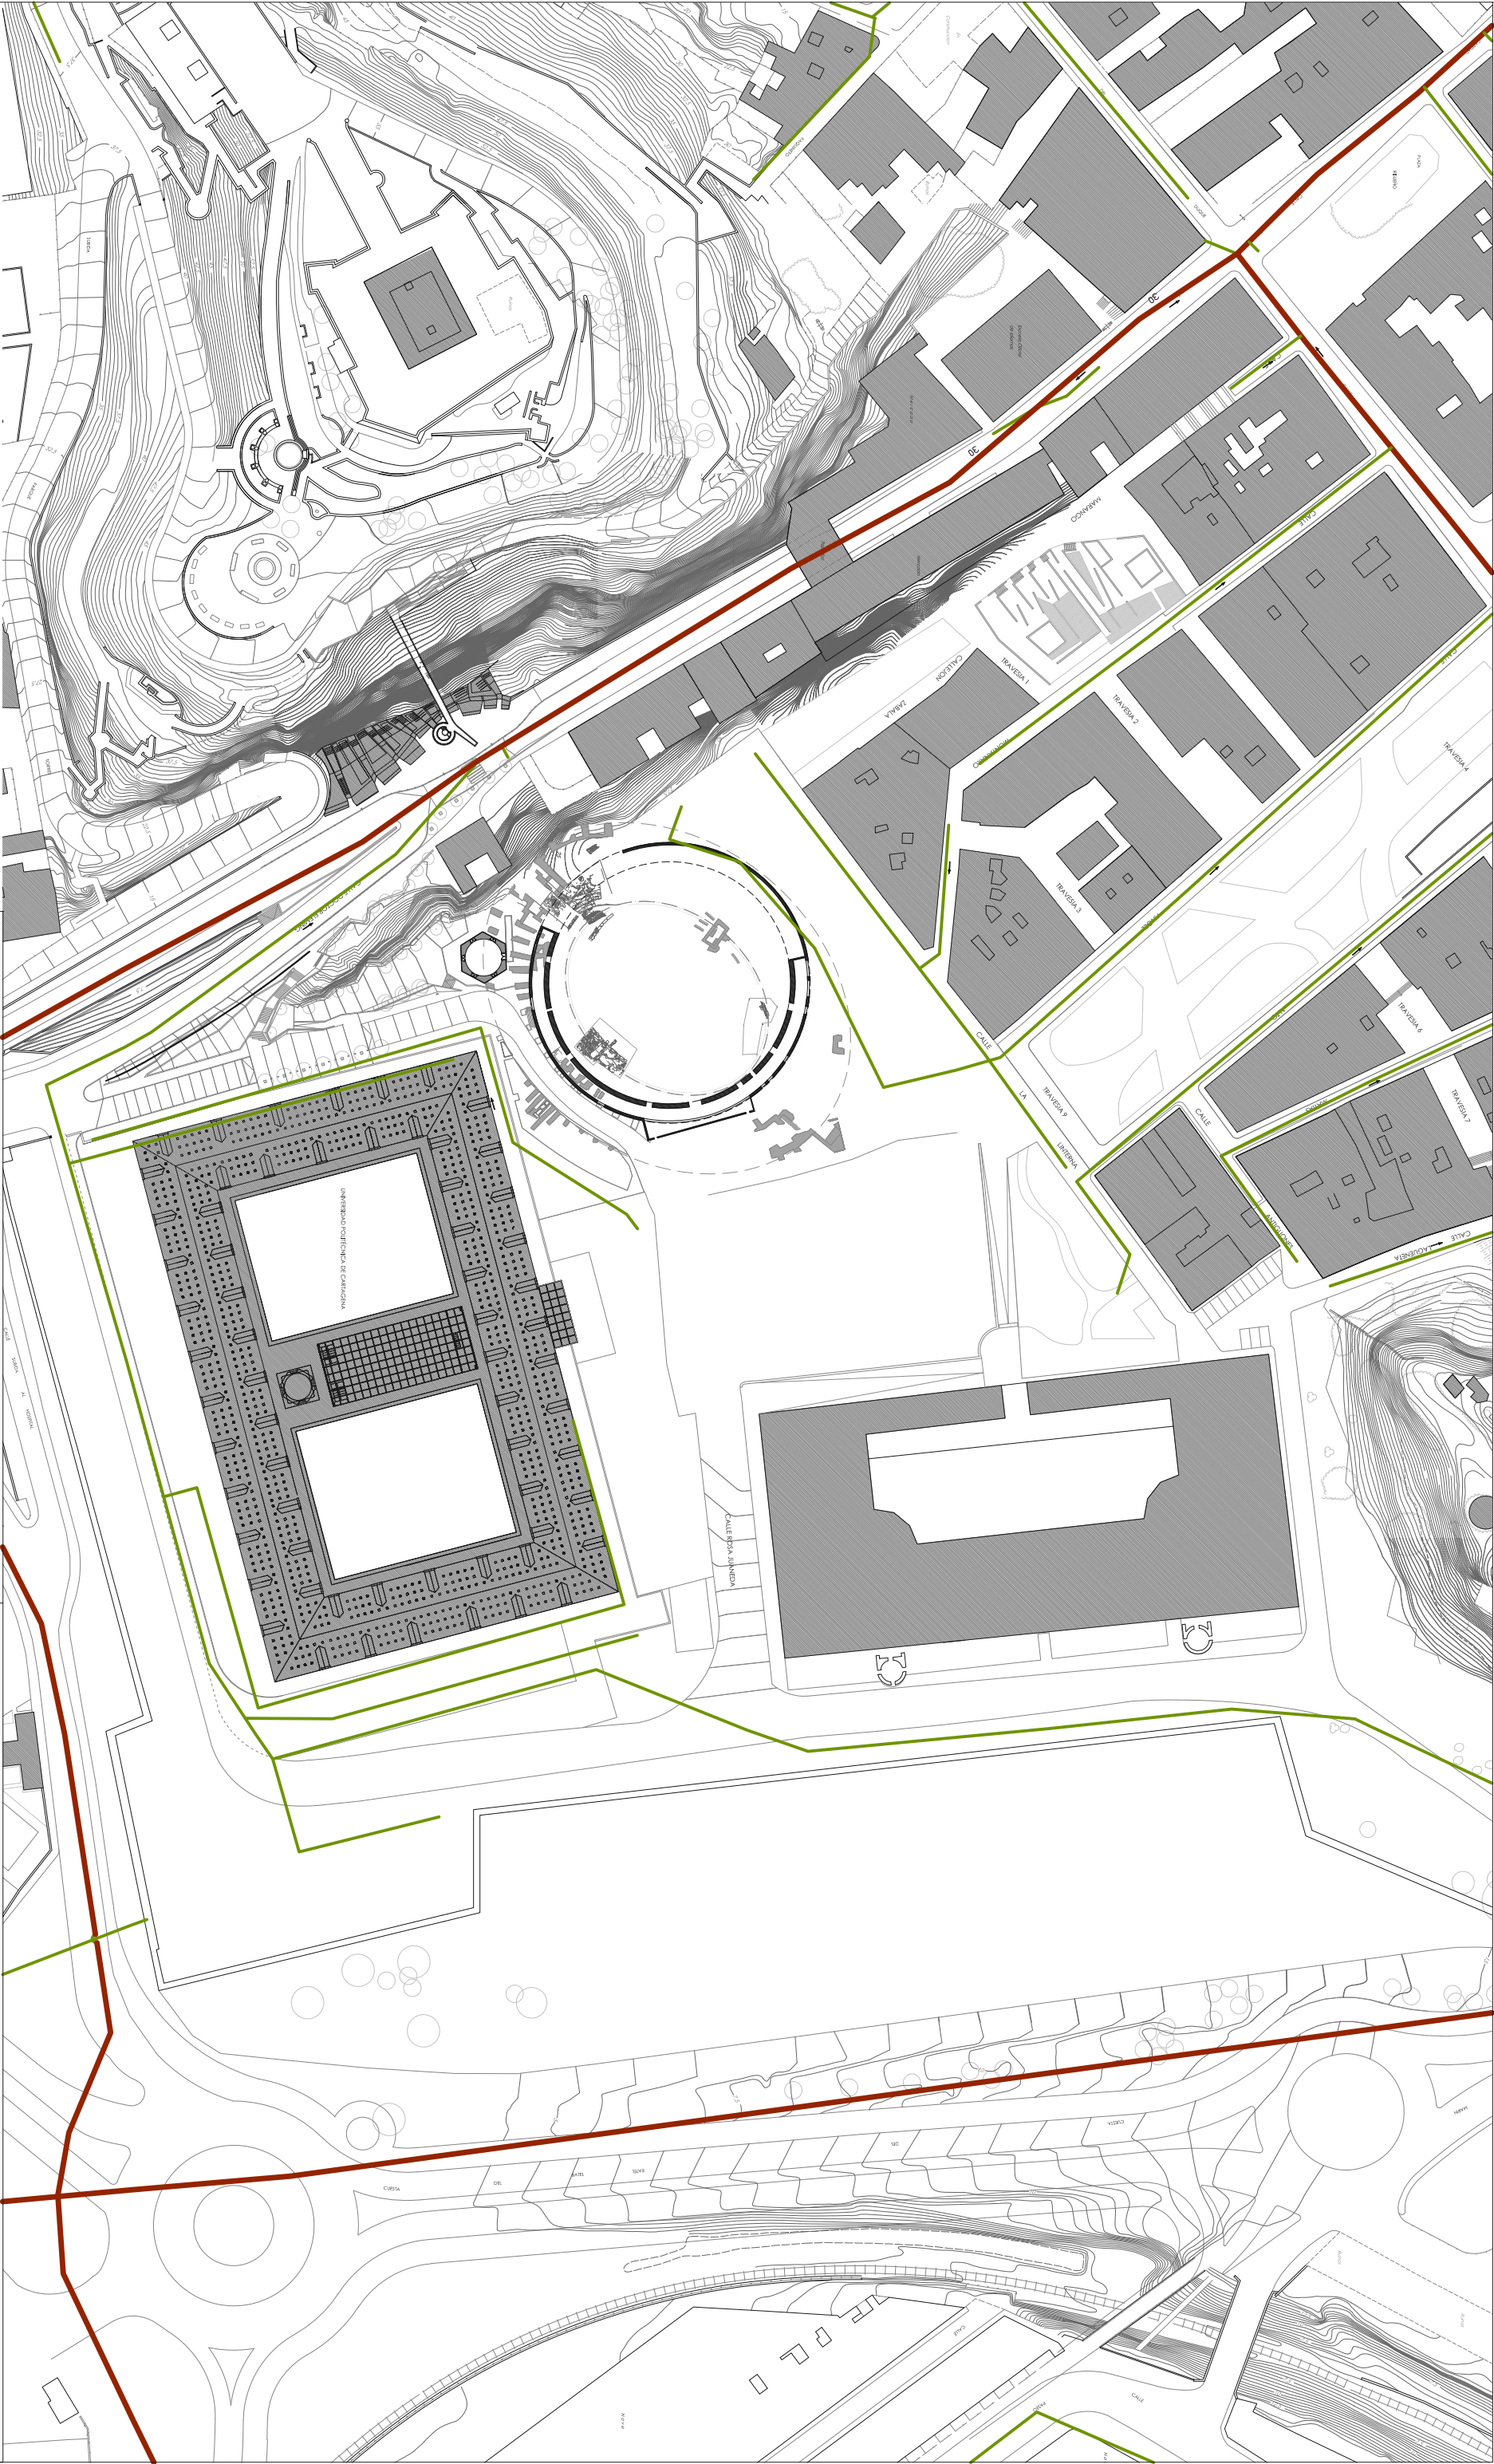

Red primaria
Red secundaria
30
Dímetros y tipos
Direcciones


Arquitectos:
Andrés Cánovas
Atxu Amann
Nicolás Maruri
Arquitecto:
Francisco F. Matallana
Propiedad:
Ayuntamiento de
Cartagena

PLAN DIRECTOR DEL ANFITEATRO ROMANO DE CARTAGENA

Plano de:
RED DE SANEAMIENTO
PEOPCHC
Sustituye a:

Escala:
E:1/1500
N
Plano N°:
IU-10
Fecha:
21/12/18



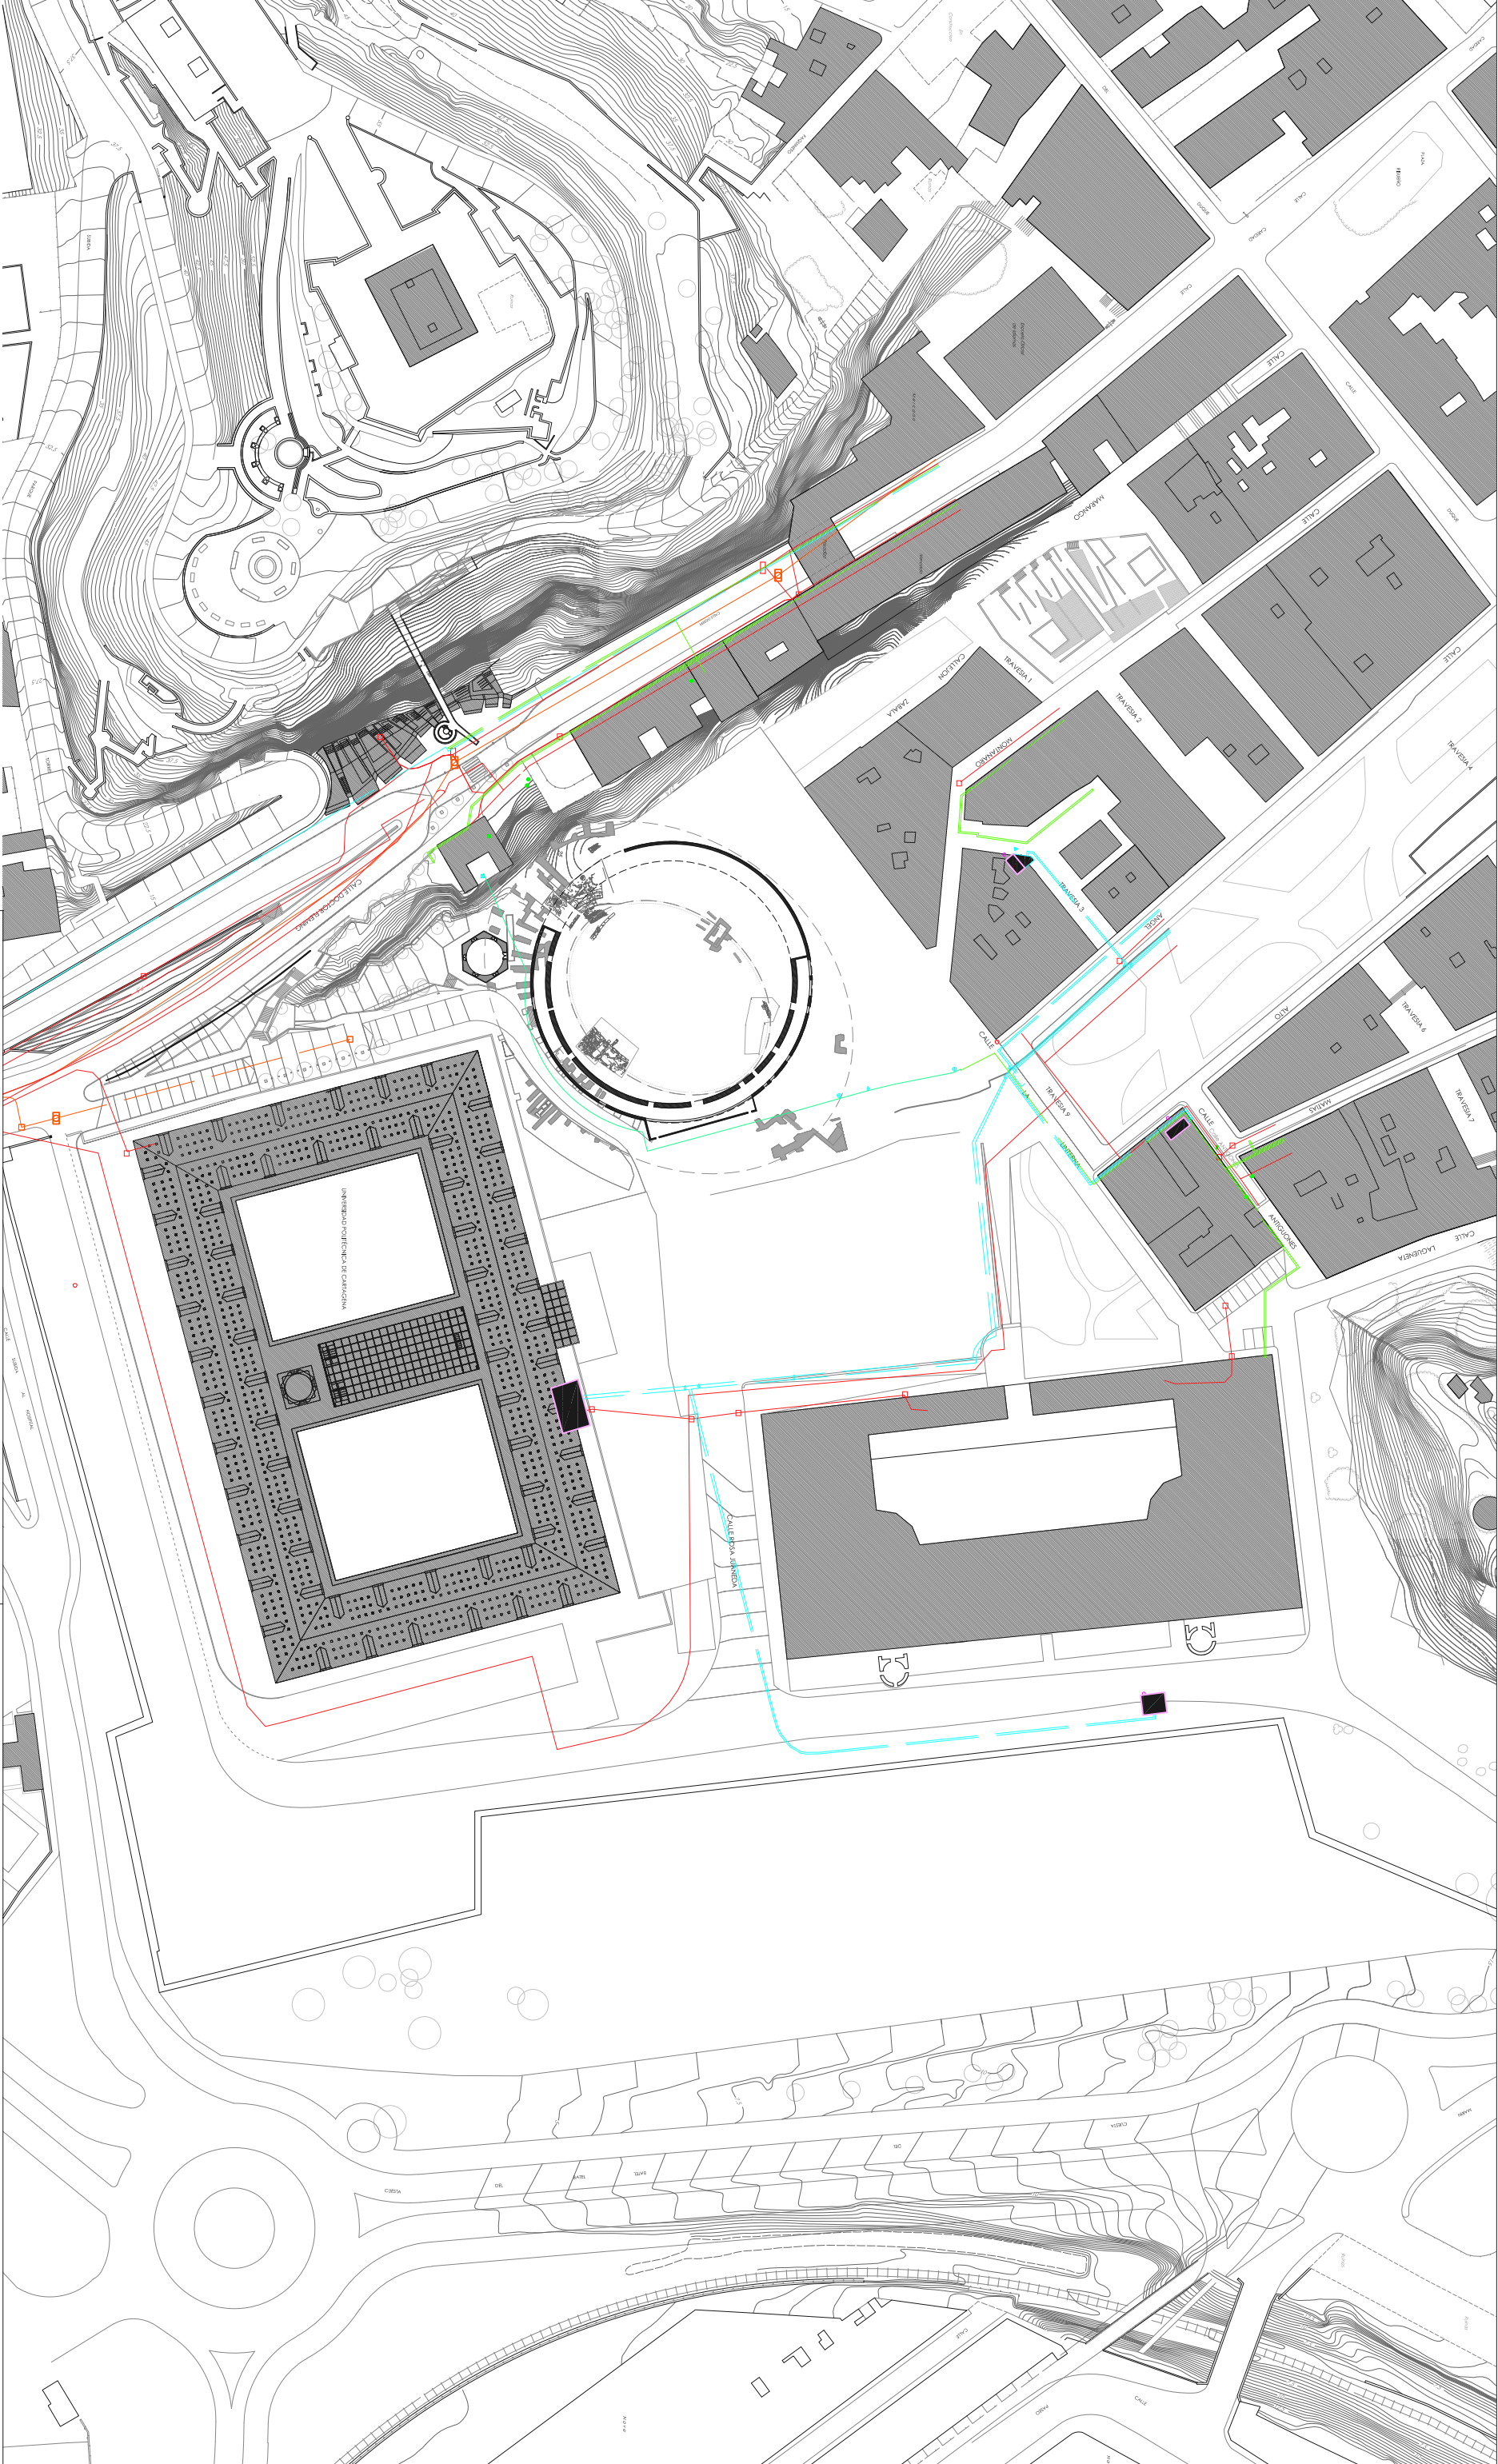

- Red existente
- Línea Telefónica
- Arqueto Telefónica
- Condición Orange
- Cámara registro Orange
- Línea BT Iberdrola aérea

—

Línea MT Iberdrola recinto

—

Línea BT Iberdrola subterránea

●

Infraestructura Iberdrola

●

ST-CTD Iberdrola

■

Recinto Iberdrola

Arquitecto:

Andrés Cánovas

Arquitecto:

Francisco F. Matallana

Propiedad:

Ayuntamiento de Cartagena

Atxu Amann

Nicolás Maruri



Arquitectos:

Andrés Cánovas

Atxu Amann

Nicolás Maruri

Arqueólogo:

Francisco F. Matallana

Propiedad:

Ayuntamiento de
Cartagena

PLAN DIRECTOR DEL ANFITEATRO ROMANO DE CARTAGENA



Plano de:


TOPOGRAFIA

Escala:
E:1/1500

Plano N.º: 111111

$$\mathbb{Z} \oplus \mathbb{G}$$

Fecha:
21/12/18

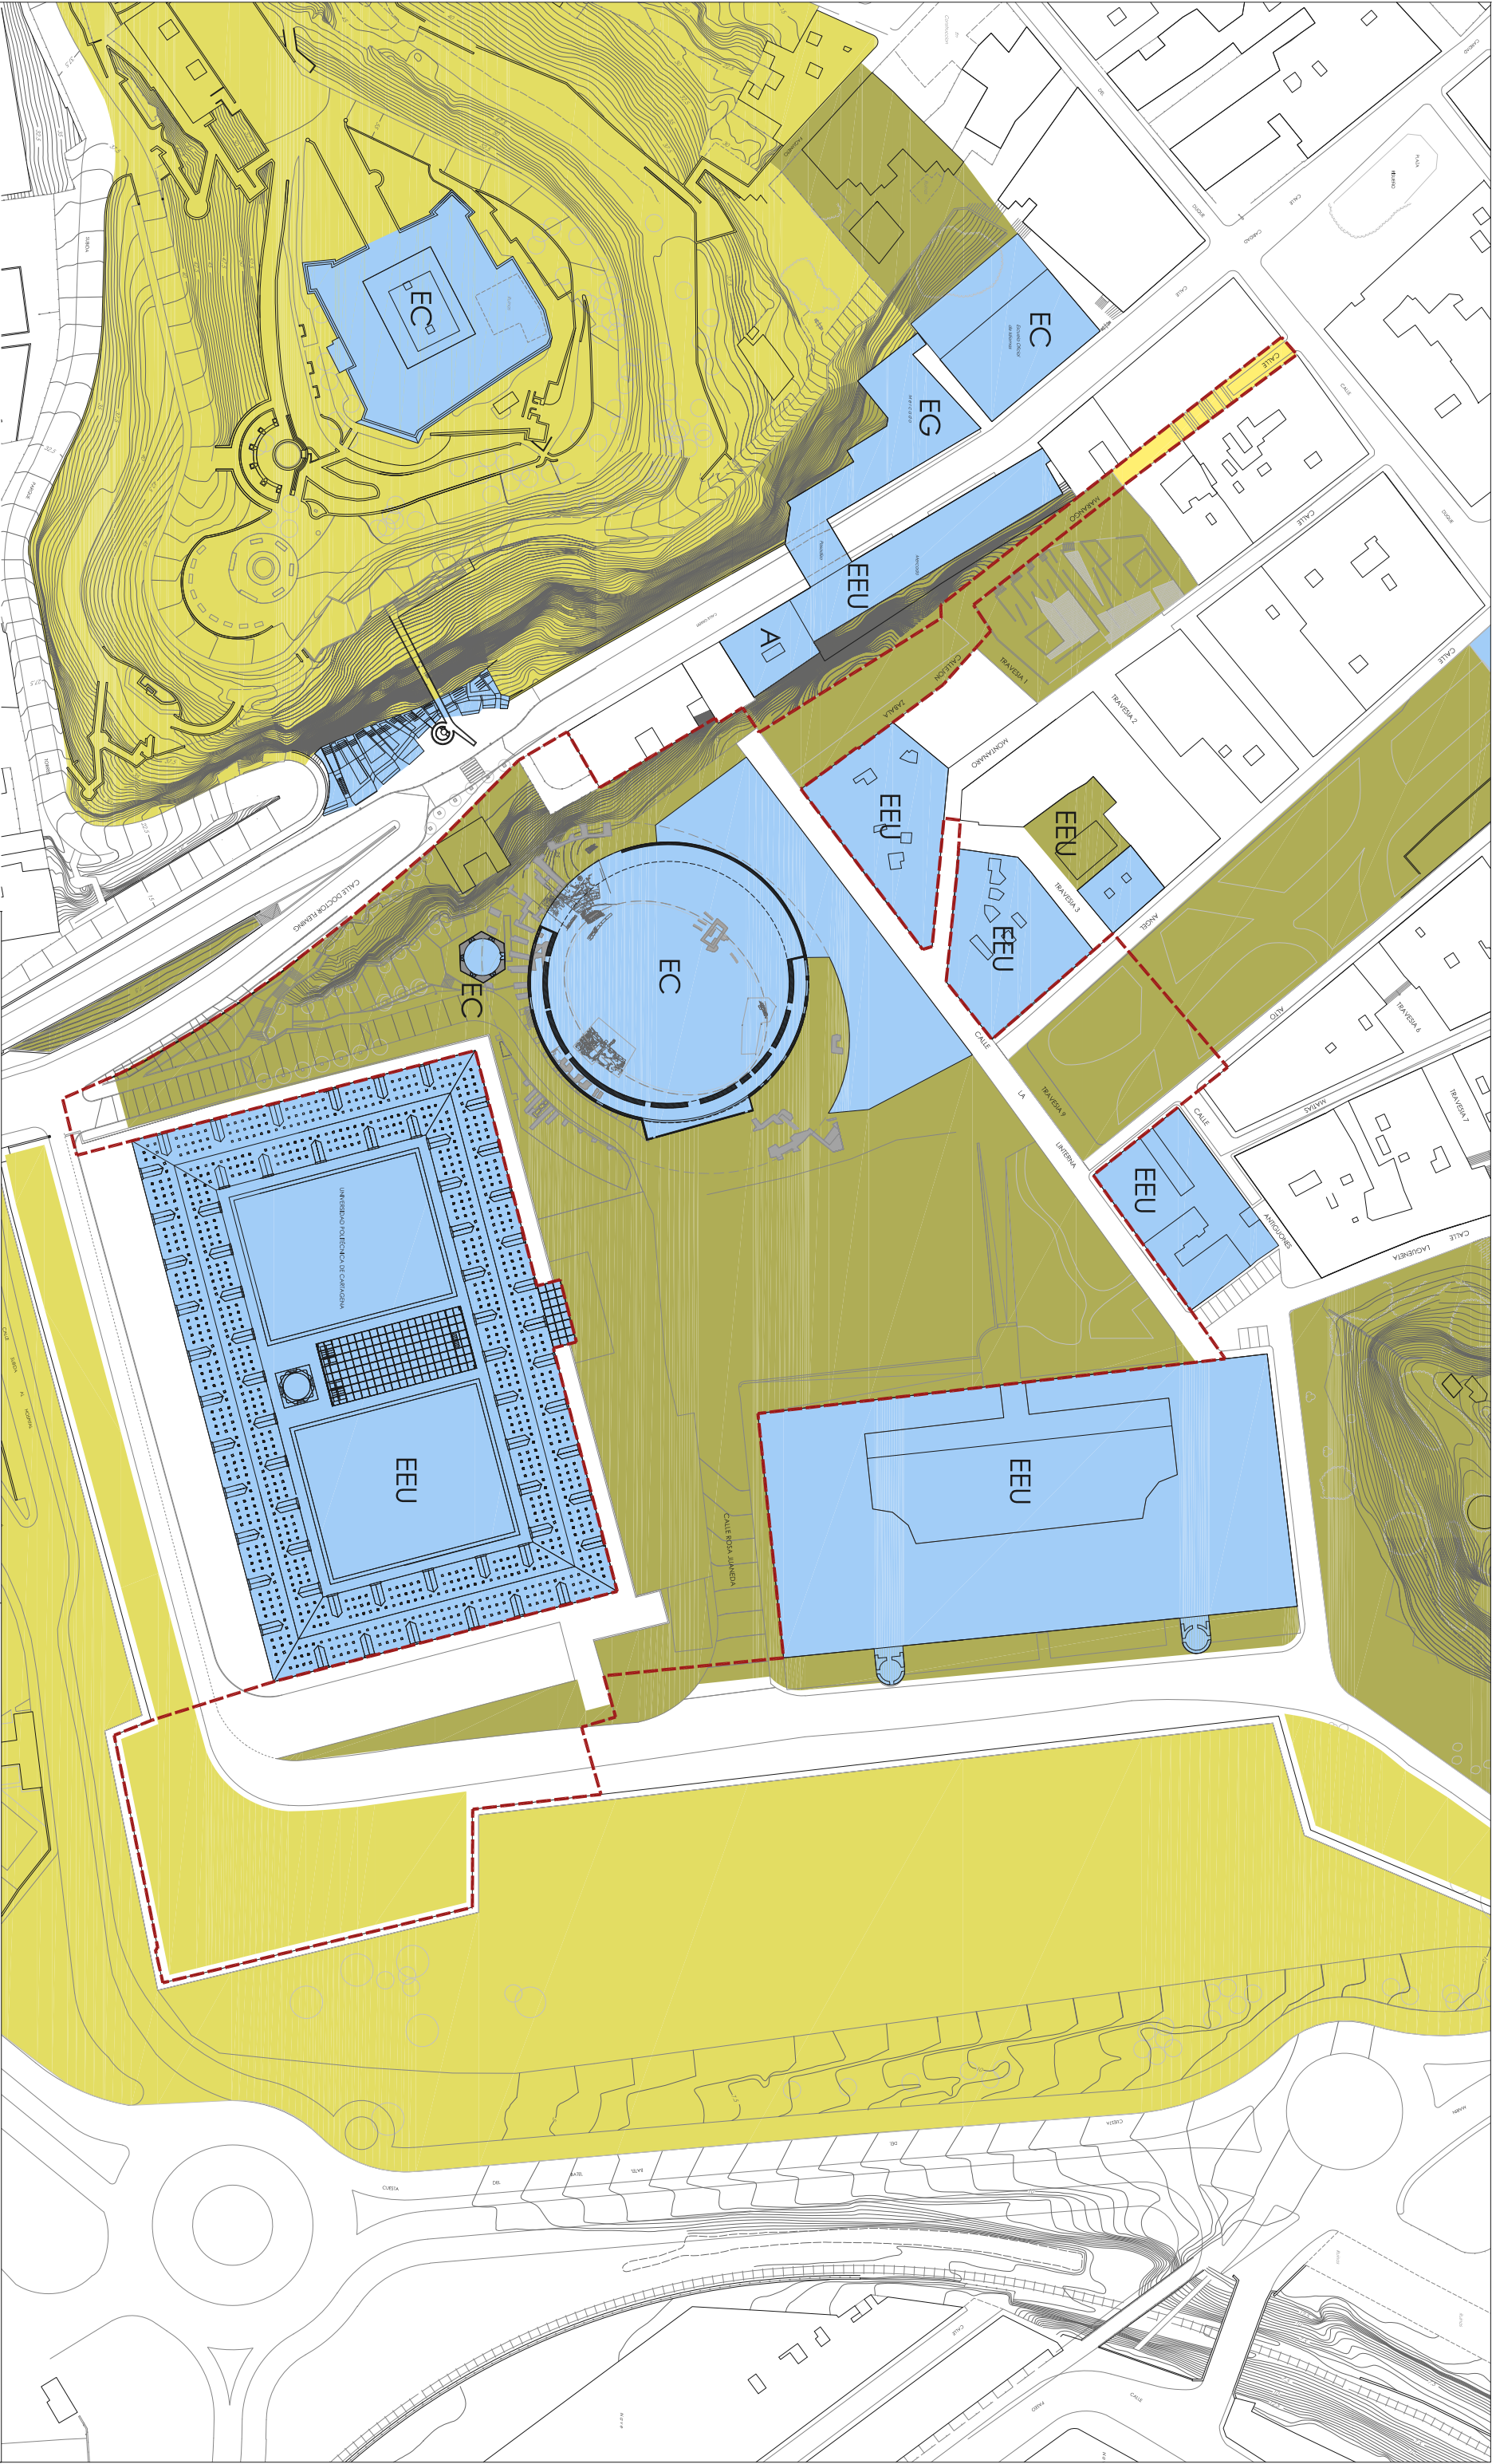

- Límite ámbito de actuación
- Dotacional en edificación
- Sistema General de espacios libres
- Sistema Local de espacios libres
- Sistema Local viario peatonal
- Sistema Local viario genérico
- Residencial

- EEU Educativo universitario
- EE Educativo no universitario
- EC Cívico cultural
- ER Religioso
- ES Sanitario/asistencial
- EG Genérico
- A Administrativo

Arquitectos:
Andrés Cánovas
Atxu Amann
Nicolás Maruri

Arquitecto:
Francisco F. Matallana

Propiedad:
Ayuntamiento de
Cartagena


PLAN DIRECTOR DEL ANFITEATRO ROMANO DE CARTAGENA



Plano de:
PEOPCHC_O.21M1
ORDENACIÓN GENERAL DE USOS
Sustituye a:

Escala:
E:1/500
N
1

Plano N.º:
IU-13
Fecha:
21/12/18

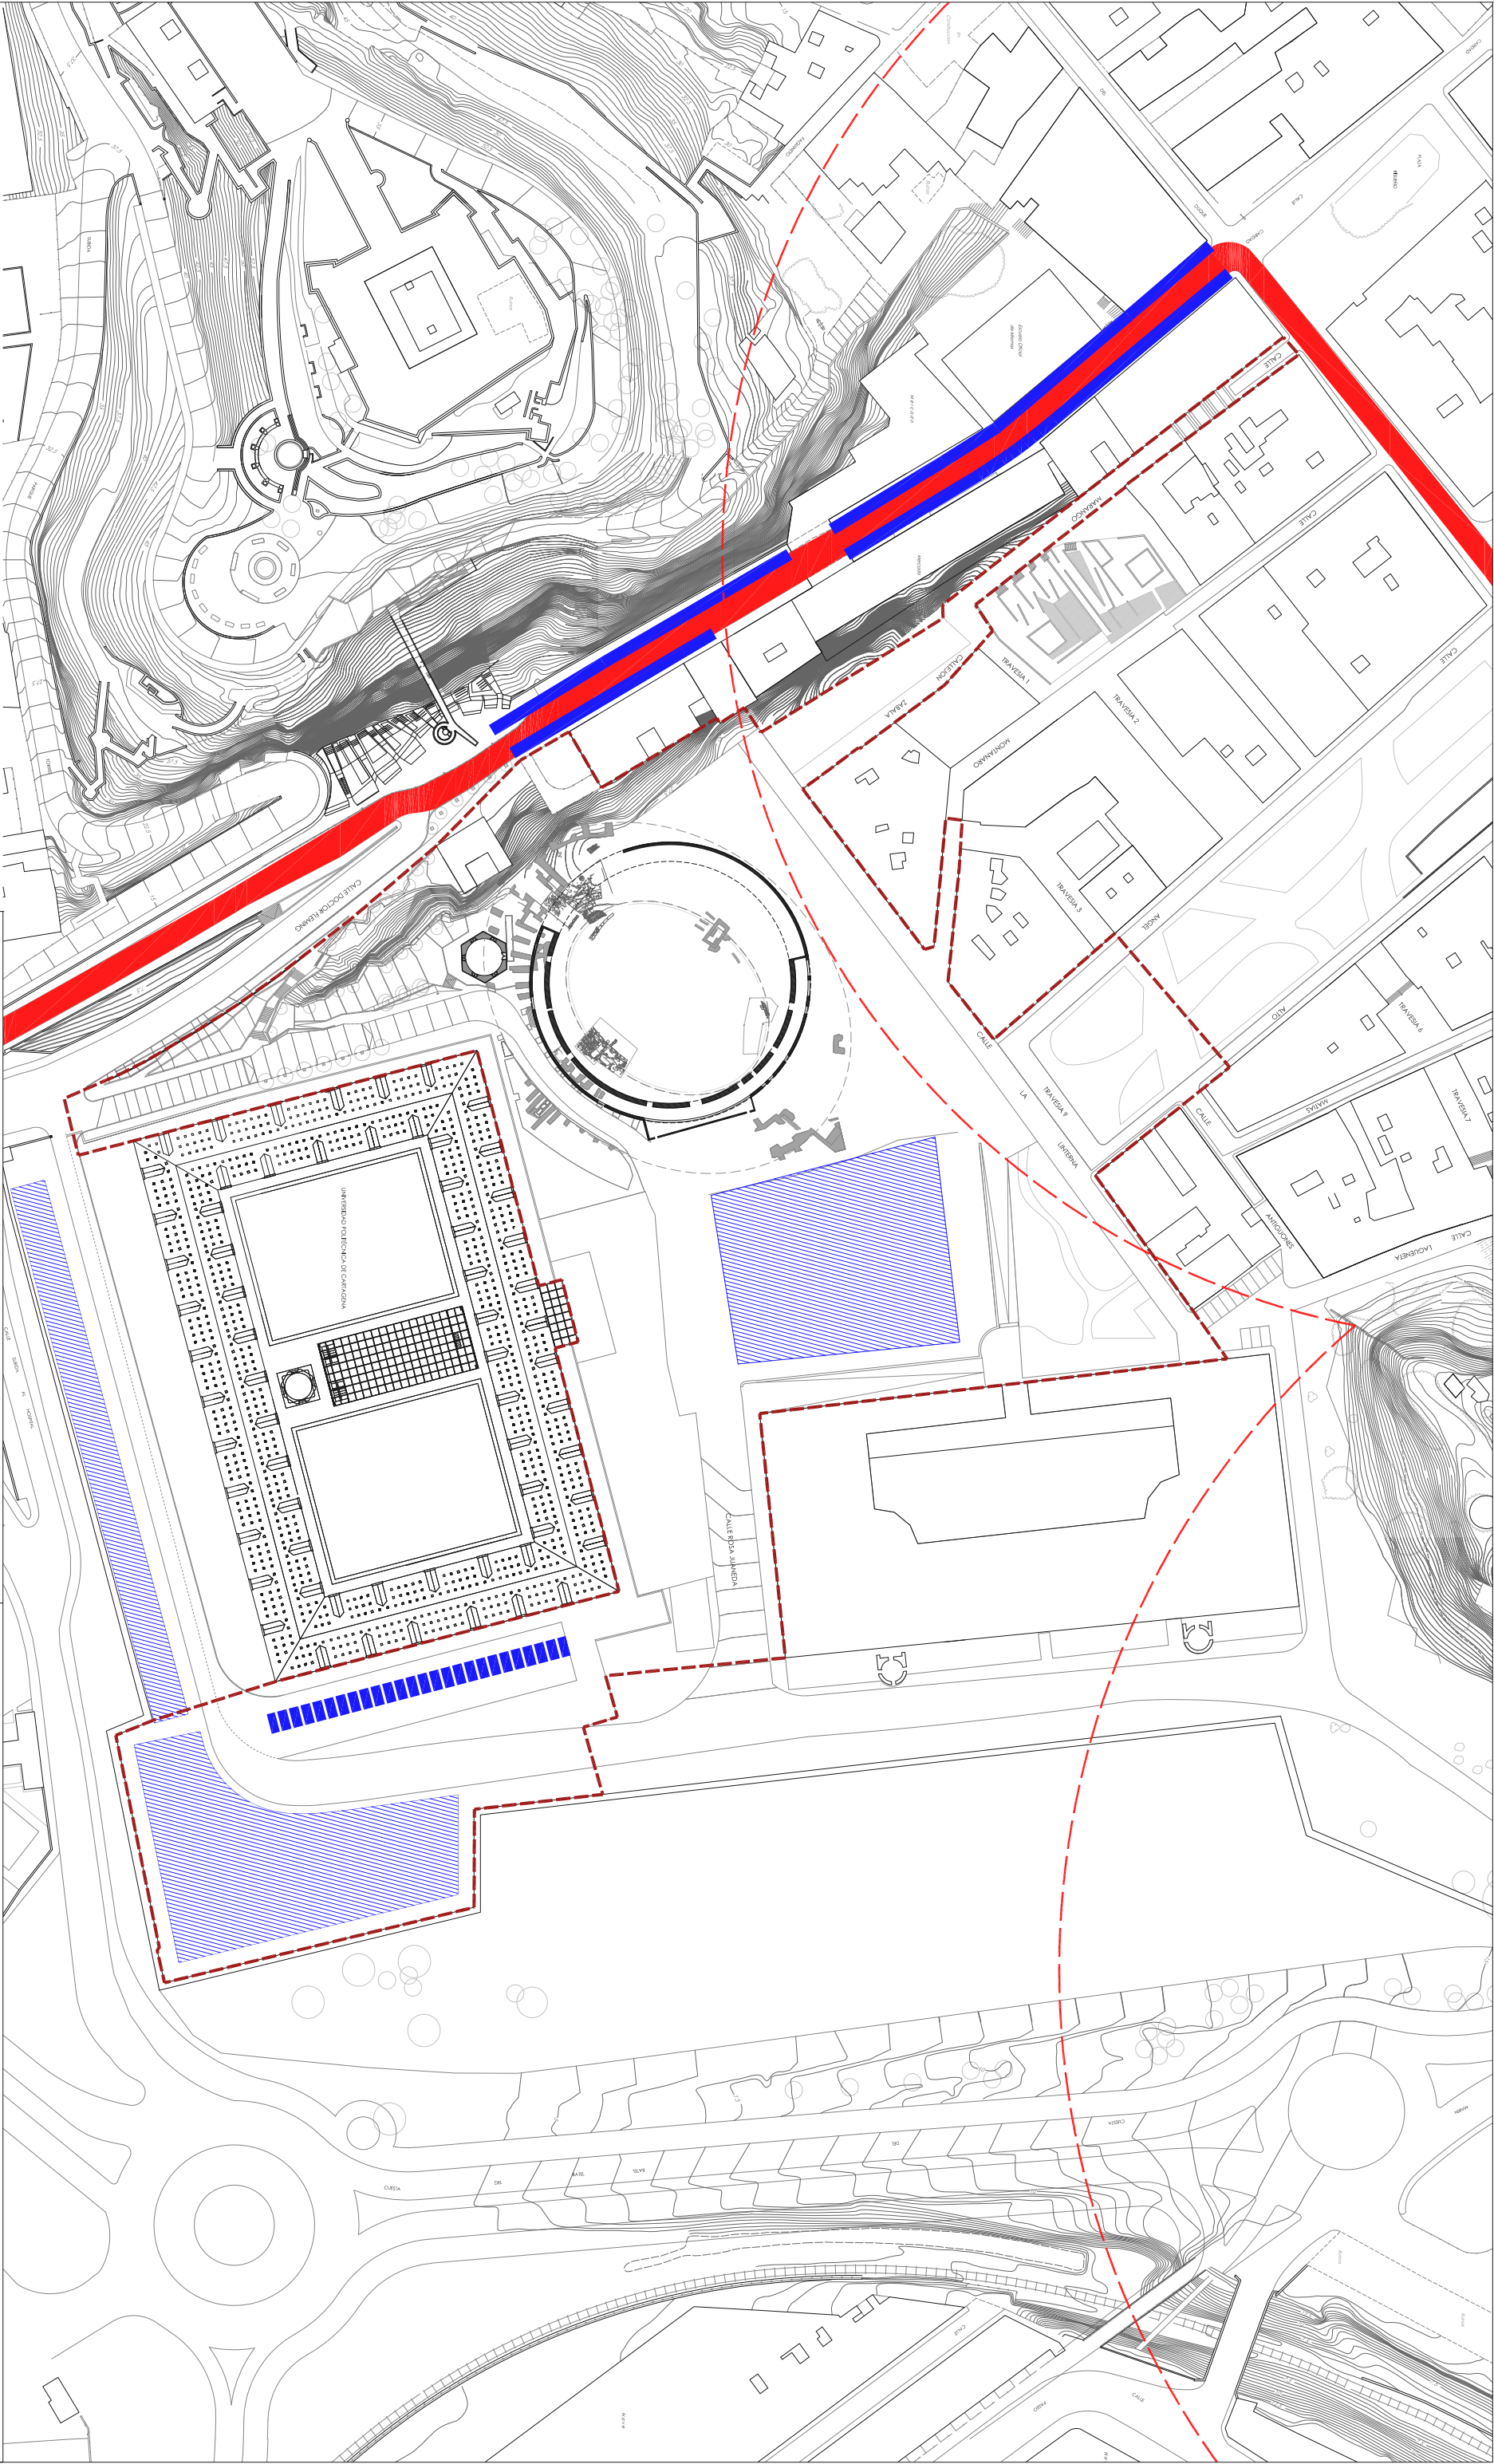

- Límite ámbito de actuación
- Zona de influencia para taxis
- Aparcamiento en superficie-línea
- Aparcamiento en superficie-batería
- Línea de autobús circular

Arquitectos:
Andrés Cánovas
Atxu Amann
Nicolás Maruri

Arquitecto:
Francisco F. Matallana

Propiedad:
Ayuntamiento de
Cartagena


PLAN DIRECTOR DEL ANFITEATRO ROMANO DE CARTAGENA

Plano de:
PEOPCHC_I.27
ESTUDIO DE TRÁFICO: AUTOBUSES, TAXIS Y APARCAMIENTOS
Sustituye a:

Escala:
E:1/500
N 1

Plano N°:
IU-14
Ayuntamiento
Cartagena
www.cartagena.es

Fecha:
21/12/18

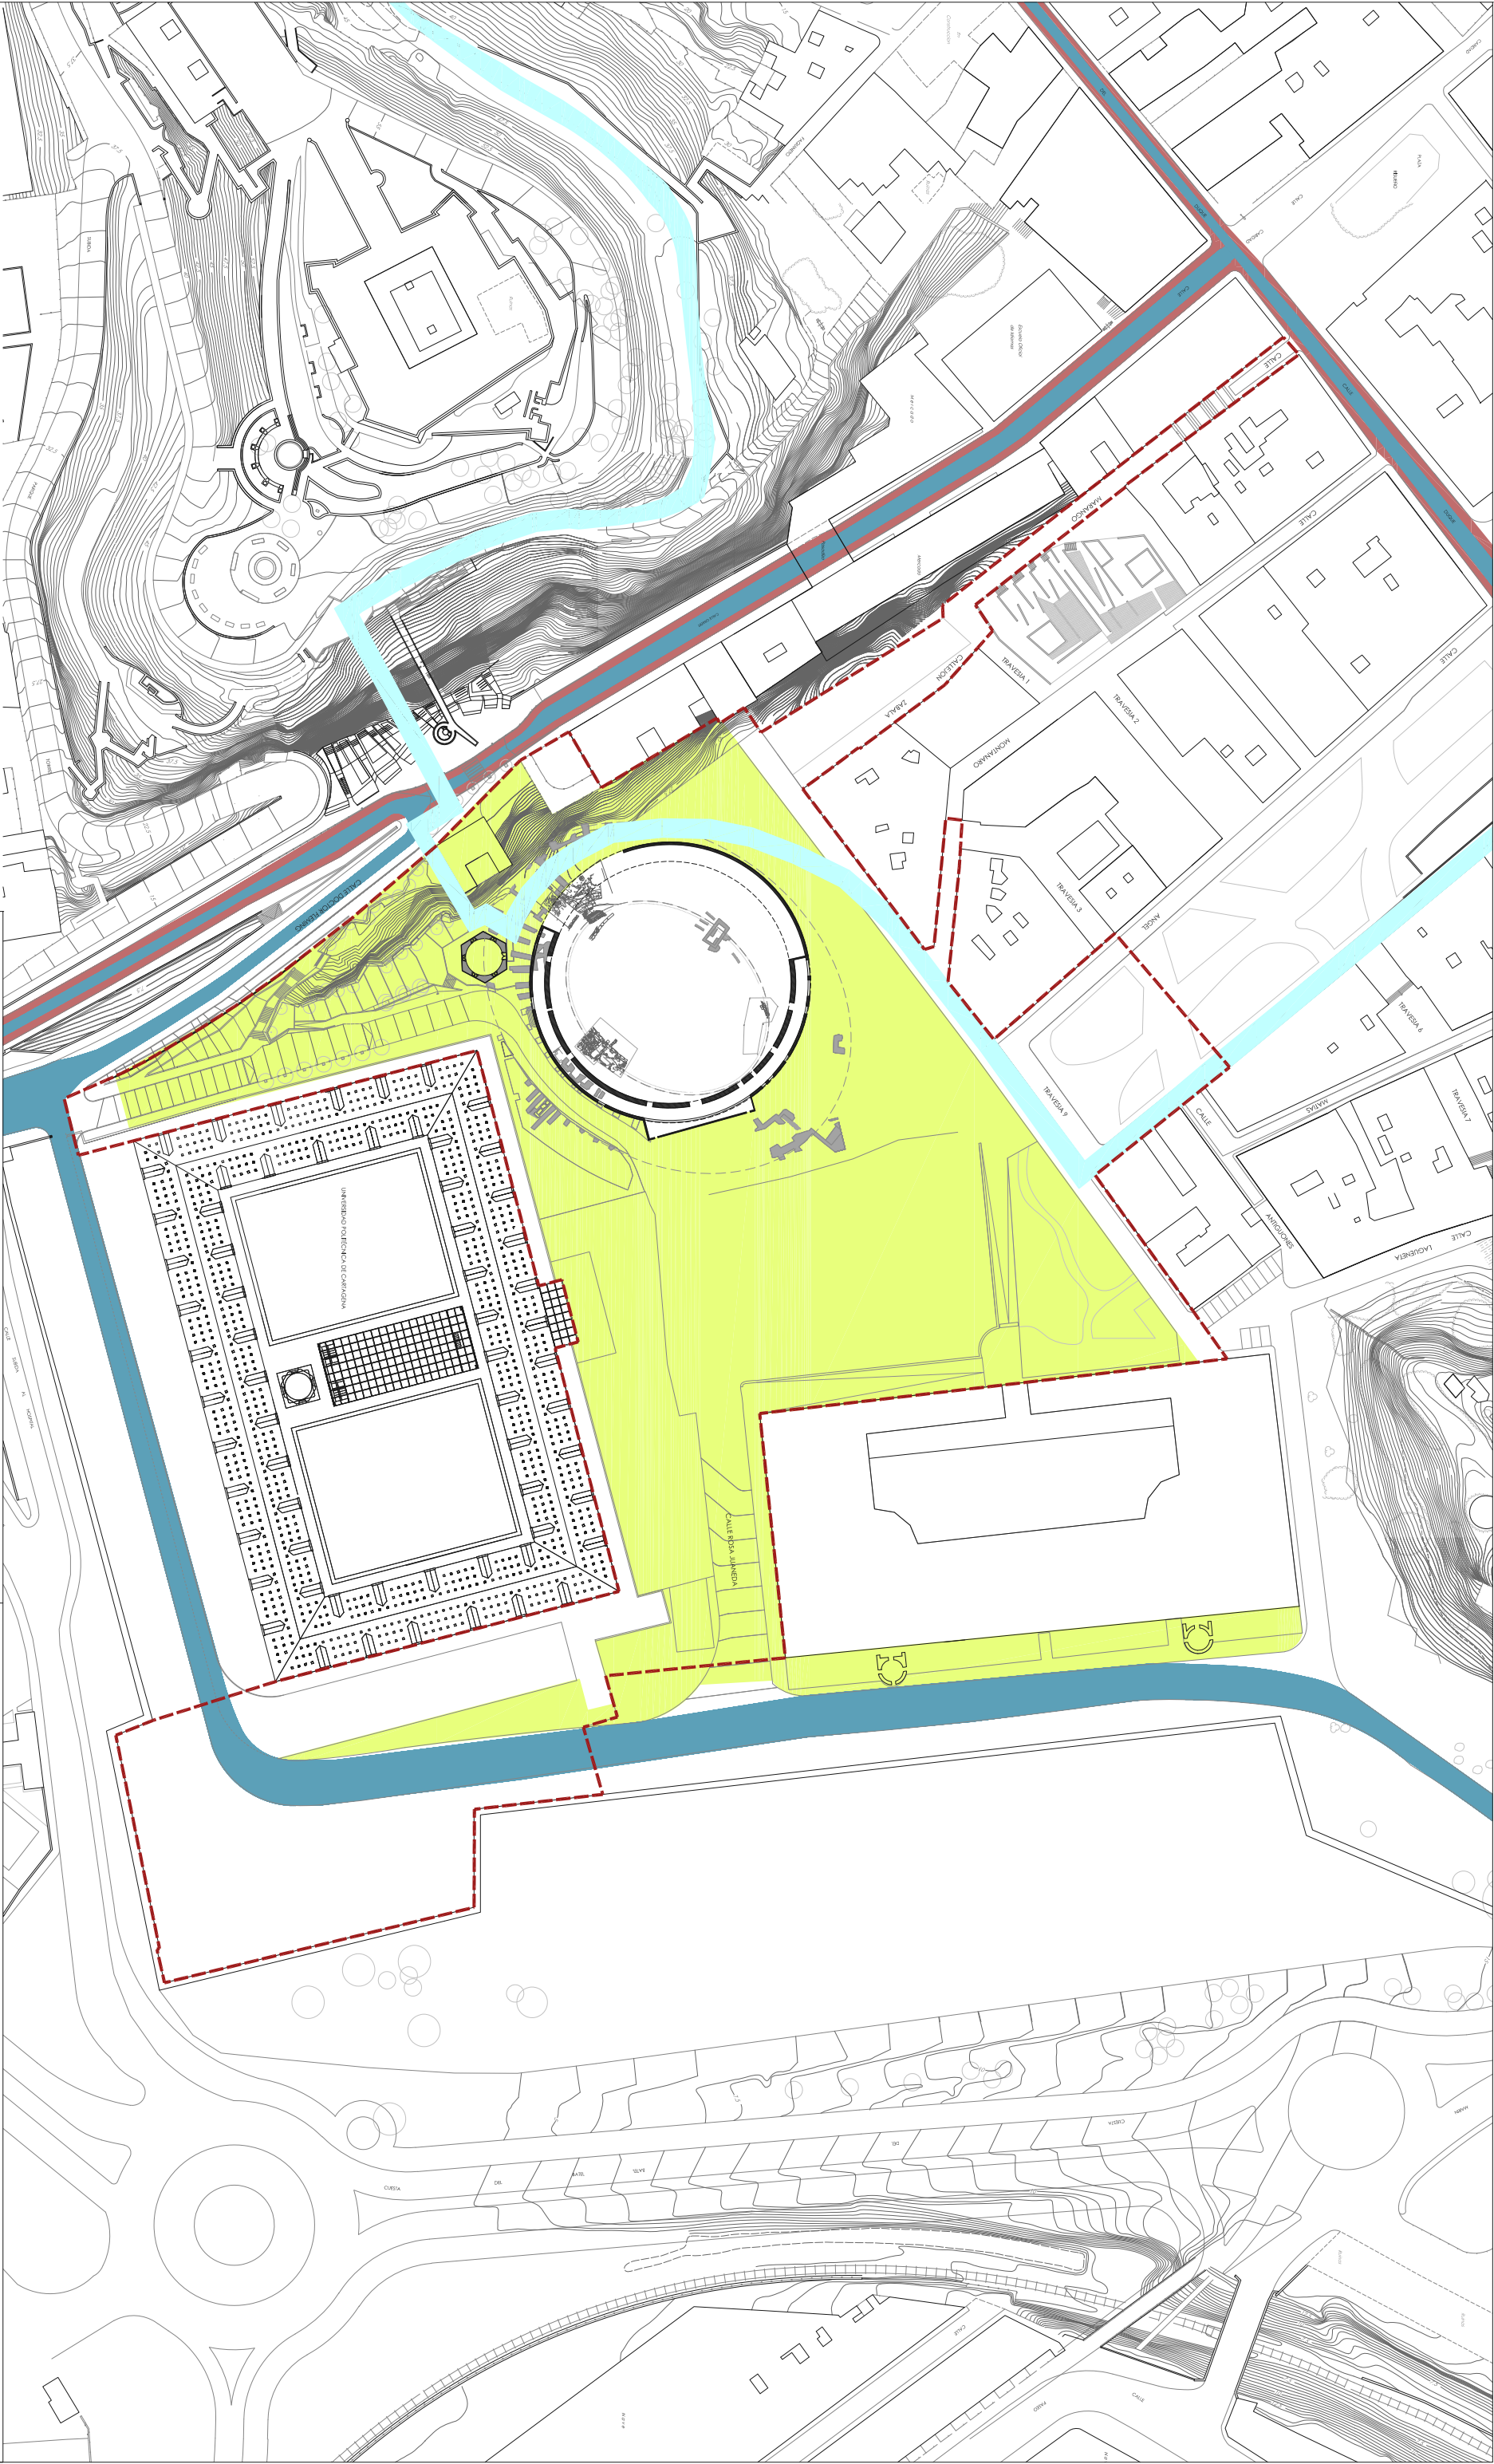

- Límite ámbito de actuación
- Espacios naturales
- Recorridos: ejes principales
- Recorridos arqueológicos
- Vías rodadas de penetración

Arquitectos:
Andrés Cánovas
Atxu Amann

Arquedlogo:
Francisco F. Matallana

Propiedad:
Ayuntamiento de
Cartagena


PLAN DIRECTOR DEL ANFITEATRO ROMANO DE CARTAGENA

Plano de:
PEOPCHC_O.22
ESPACIOS NATURALES Y RECORRIDOS PRINCIPALES PROPUSTOS
Sustituye a:

Escala:
E:1/1500
N 1

Plano N.º:
IU-15
Ayuntamiento
Cartagena
www.cartagena.es

Fecha:
21/12/18

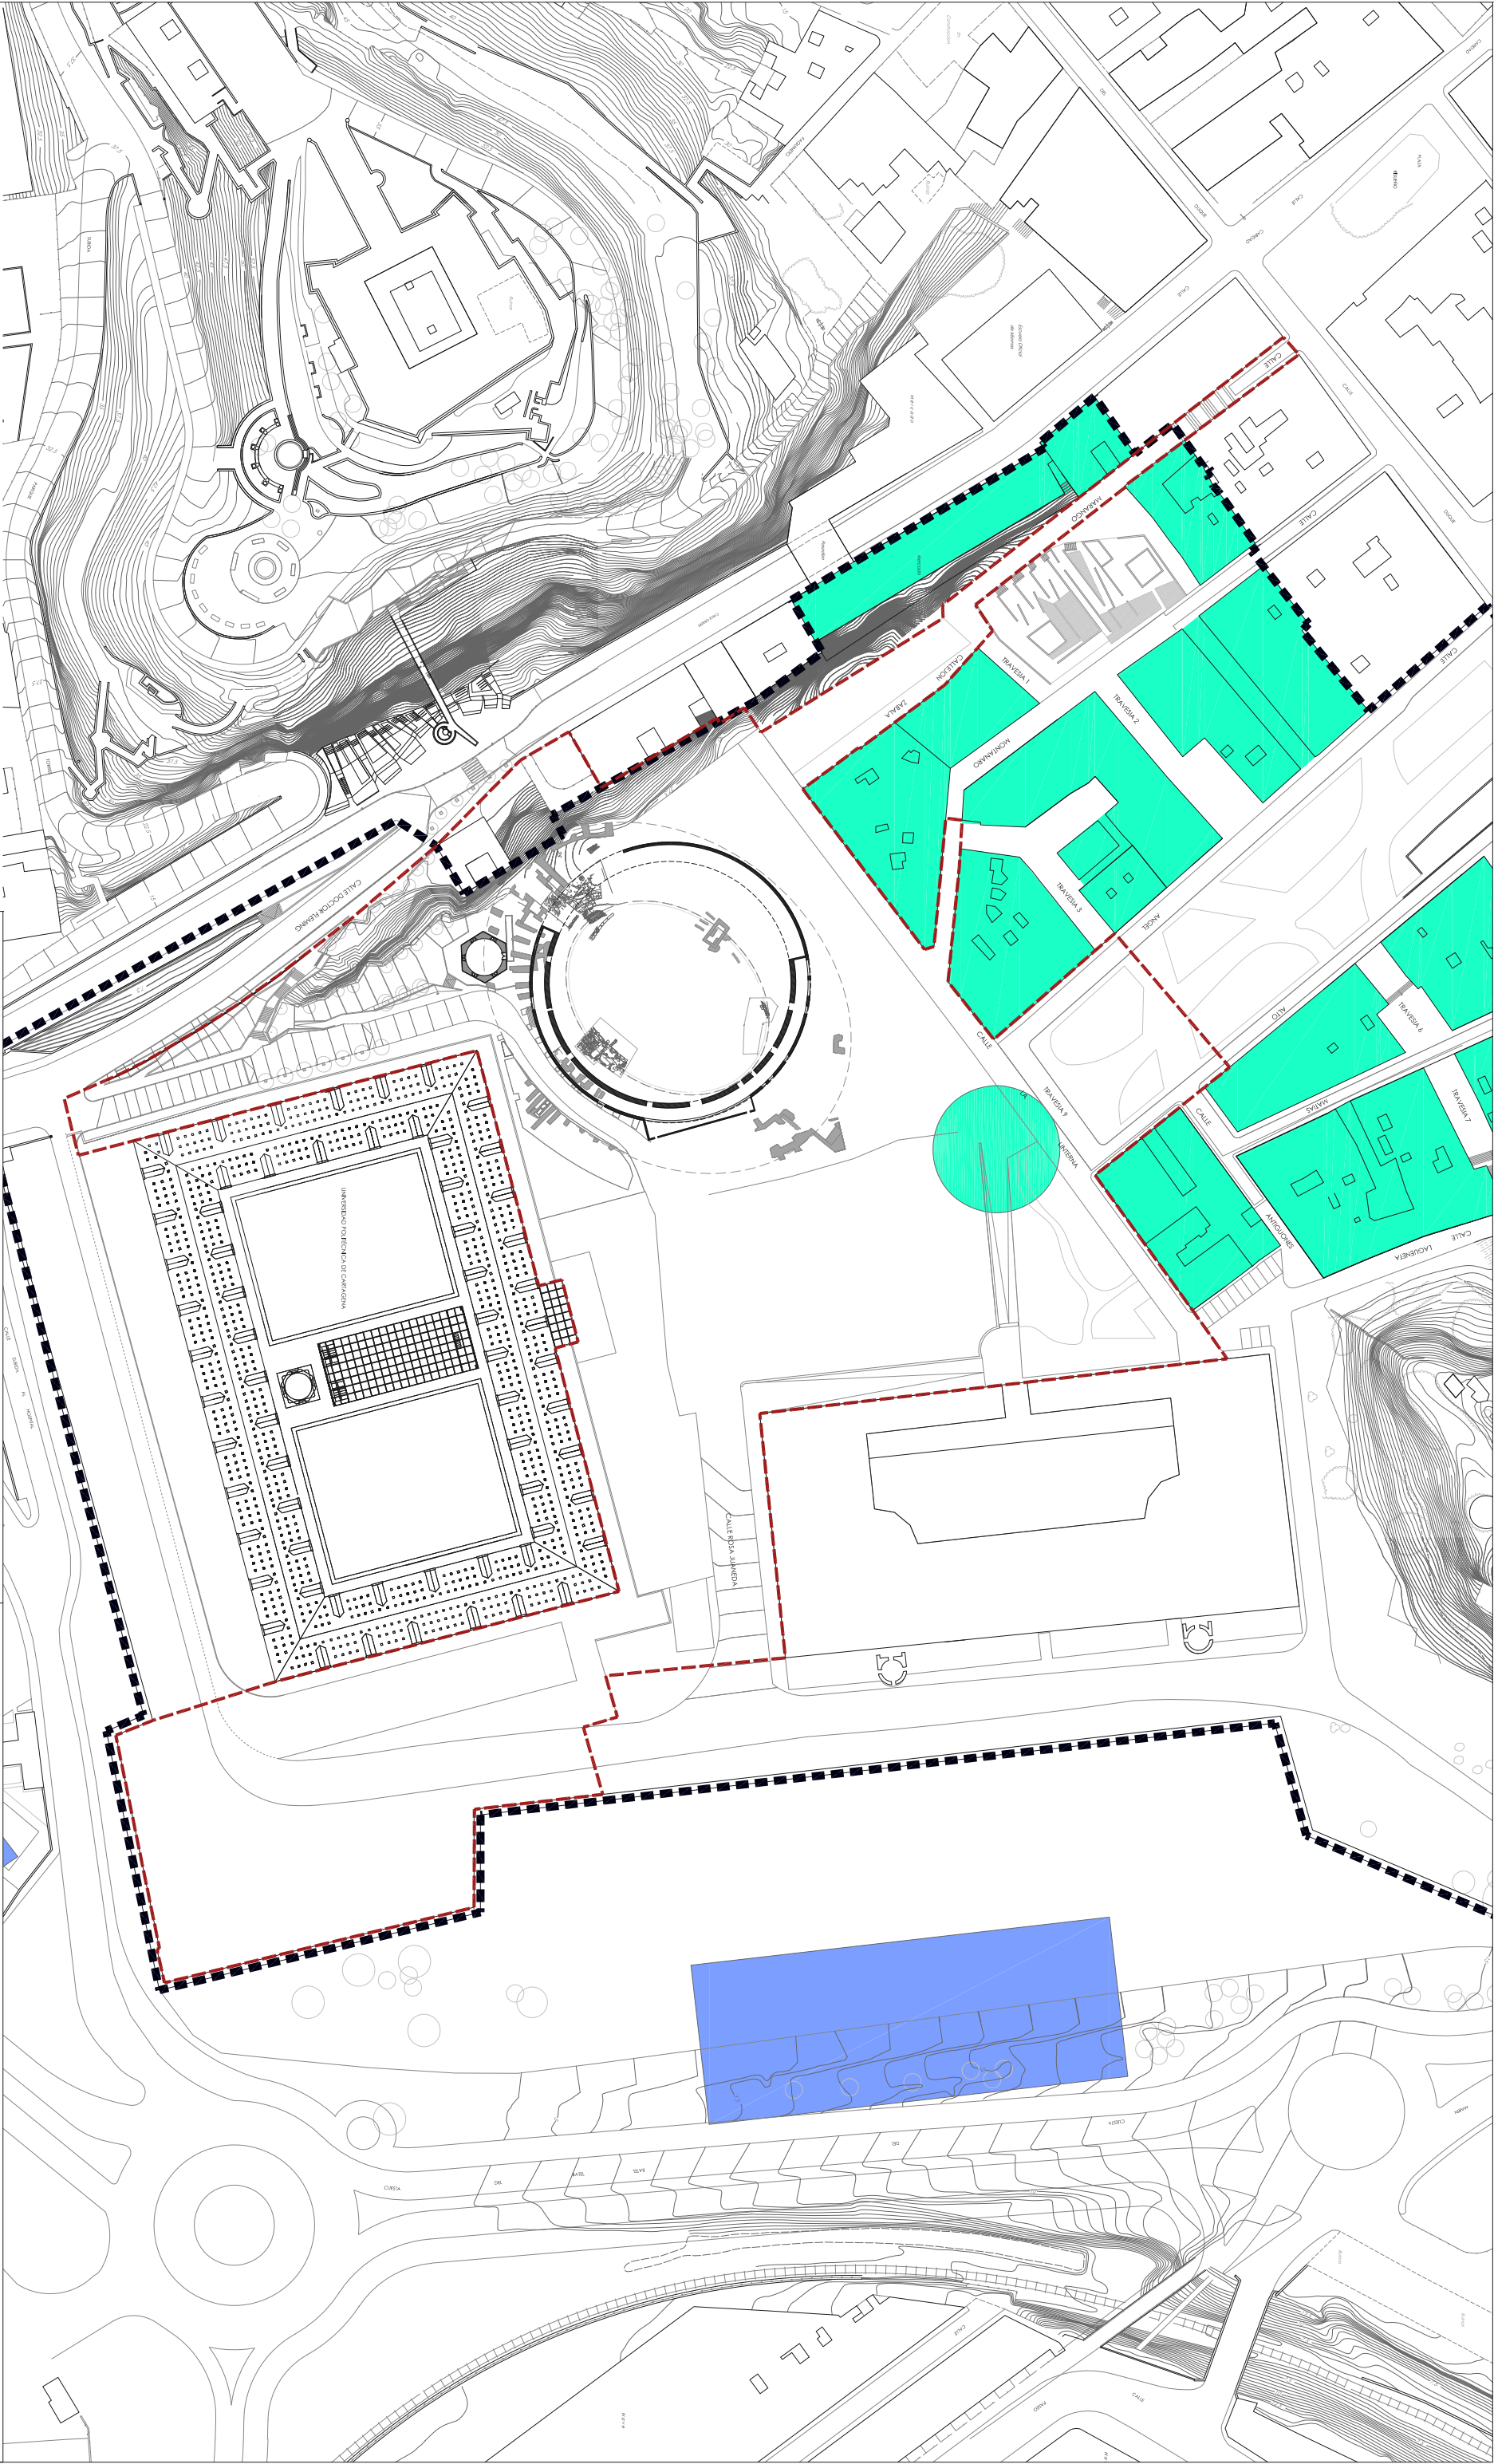

--- Límite ámbito de actuación
--- Límite áreas de intervención
■ Aparcamientos subterráneos
■ Aparcamientos en Áreas de intervención

Arquitectos:
Andrés Cánovas
Atxu Amann
Nicolás Maruri

Arquitecto:
Francisco F. Matallana

Propiedad:
Ayuntamiento de
Cartagena


PLAN DIRECTOR DEL ANFITEATRO ROMANO DE CARTAGENA



Plano de:
PEOPCHC_O.24
SISTEMA DE APARCAMIENTOS
Sustituye a:

Escala:
E:1/1500
N
1

Plano N.º:
IU-16
Fecha:
21/12/18

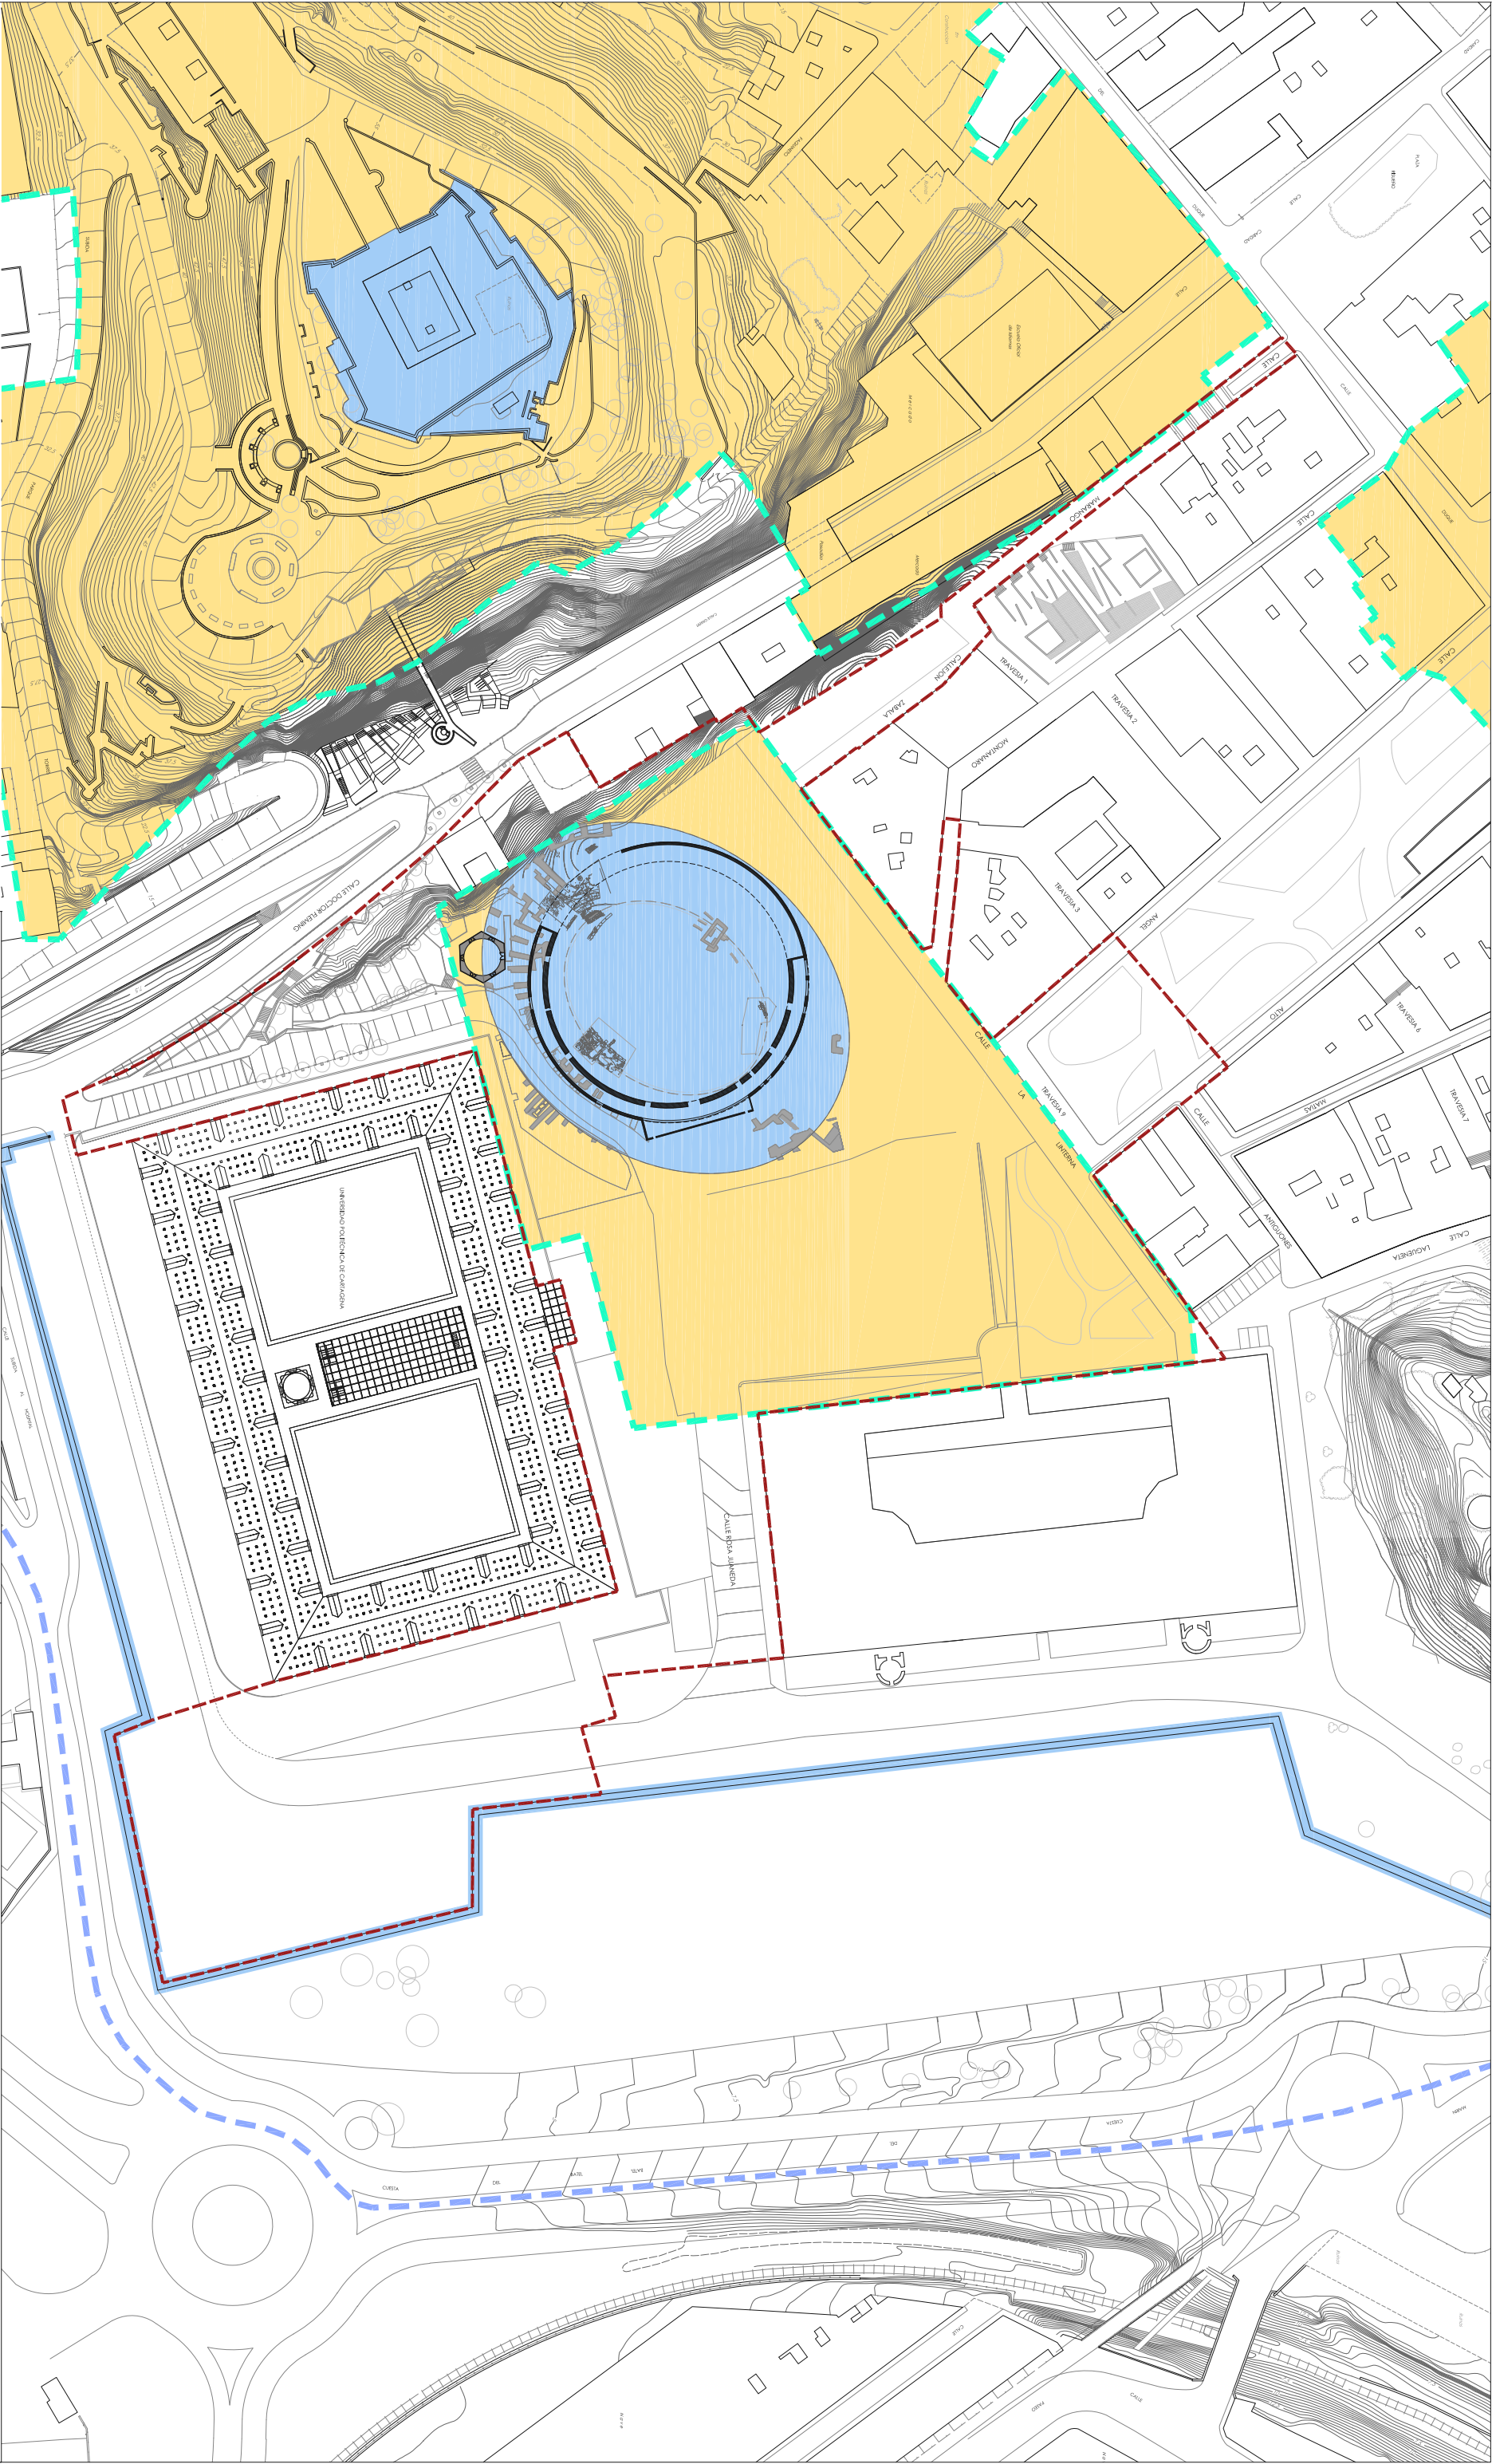

- Límite ámbito de actuación
- Límite de declaración del Casco de Cartagena como CHA
- Límite entornos BIC
- Bien de Interés Cultural (BIC)
- Entornos BIC definidos

Arquitectos:
Andrés Cánovas
Atxu Amann

Arquitecto:
Francisco F. Matallana

Propiedad:
Ayuntamiento de
Cartagena

PLAN DIRECTOR DEL ANFITEATRO
ROMANO DE CARTAGENA


Plano de:
PEOPCHC_1.34
BIENES DE INTERÉS CULTURAL
Sustituye a:

Escala:
E:1/500

Plano N.º:
IU-17

Fecha:
21/12/18



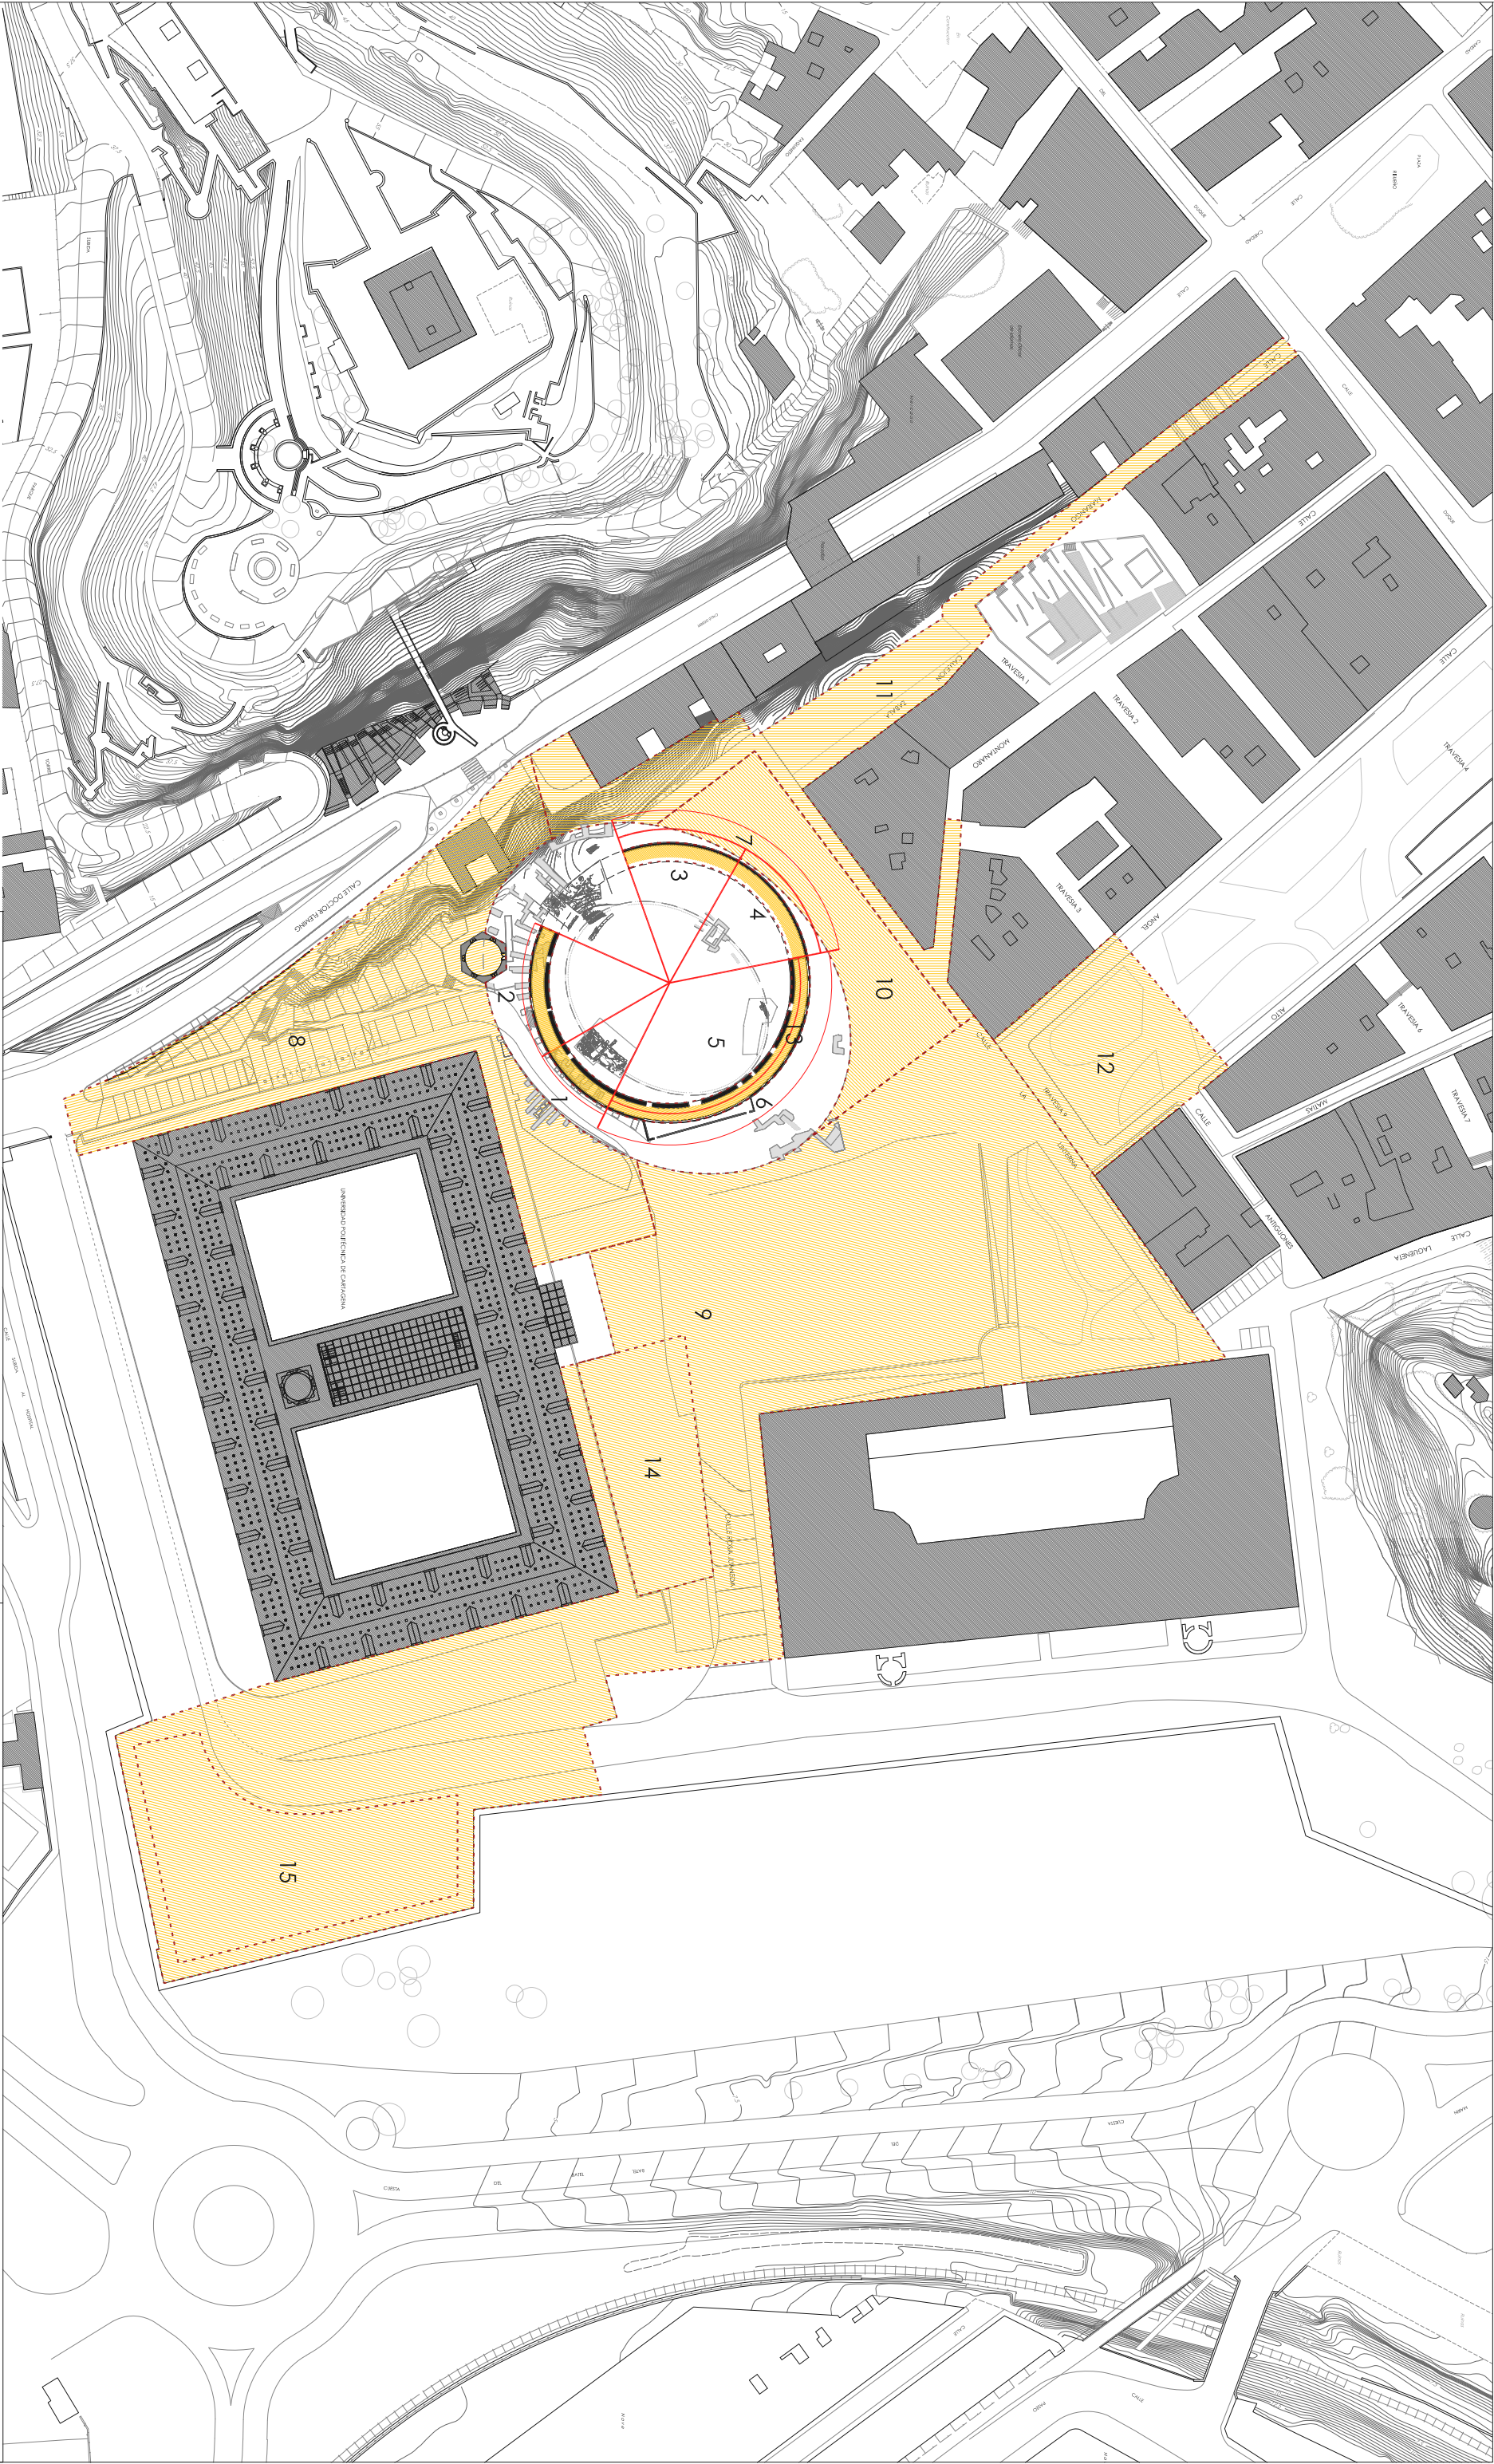

- FASES:**
- 1 Consolidación de anillo (en ejecución)
 - 2 Consolidación de anillo
 - 3 Deribo de muro
 - 4 Deribo de muro
 - 5 Consolidación de anillo
 - 6 Consolidación de muro exterior
 - 7 Posible restitución del anillo
 - 8 Fase Suroeste
 - 9 Fase Este
 - 10 Edificio complementario
 - 11 Fase Noroeste
 - 12 Zona peatonal oeste
 - 13 Espacio cultural Coso Taurino
 - 14 Parking subterráneo 1
 - 15 Parking subterráneo 2

Arquitectos:
Andrés Cánovas
Atxu Amann

Arquedlogo:
Francisco F. Matallana

Propiedad:
Ayuntamiento de
Cartagena

PLAN DIRECTOR DEL ANFITEATRO ROMANO DE CARTAGENA




Plano de:
FASES ARQUITECTÓNICAS

Escala:
E:1/1500

Sustituye a:
PA-01



Fecha:
21/12/18

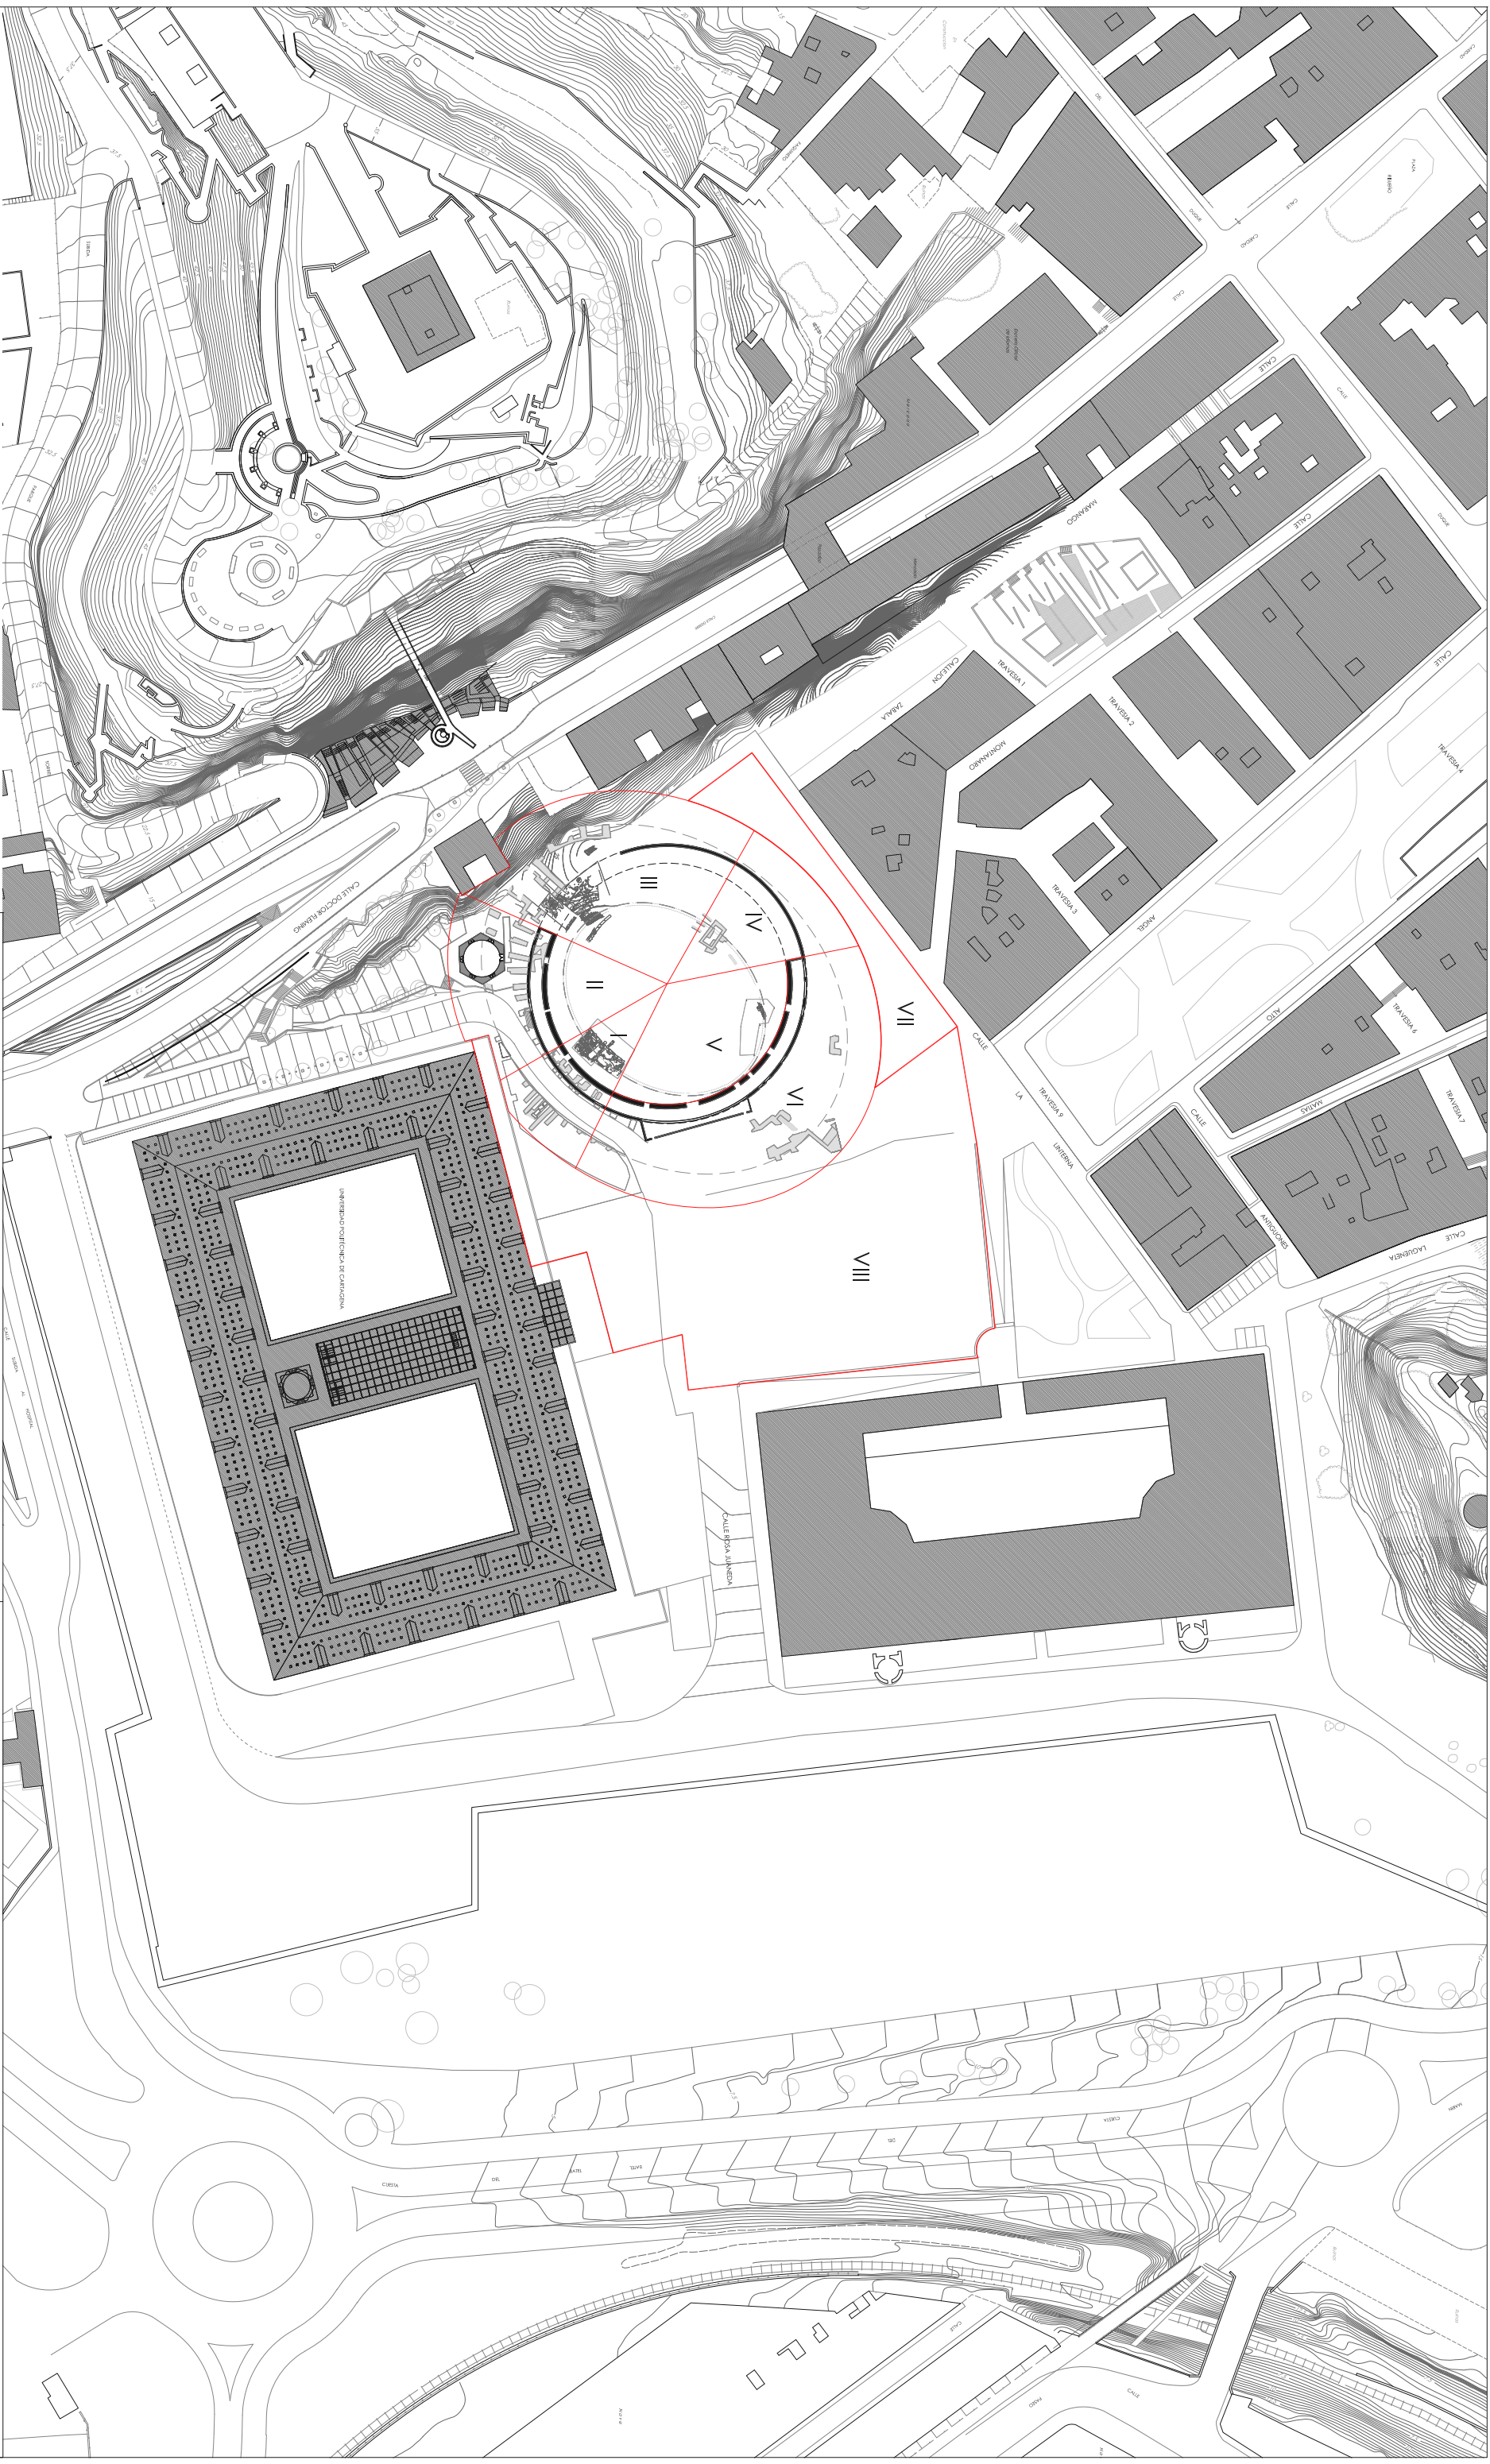

VII Reserva de edificio complementario (R. A.)

Nicolás Maruri

Cartagena

Ayuntamiento de
Cartagena


 Ayuntamiento
Cartagena
www.cartagena.es

FASES ARQUEOLÓGICAS

E:1/1500

PAR-01

21/12/18

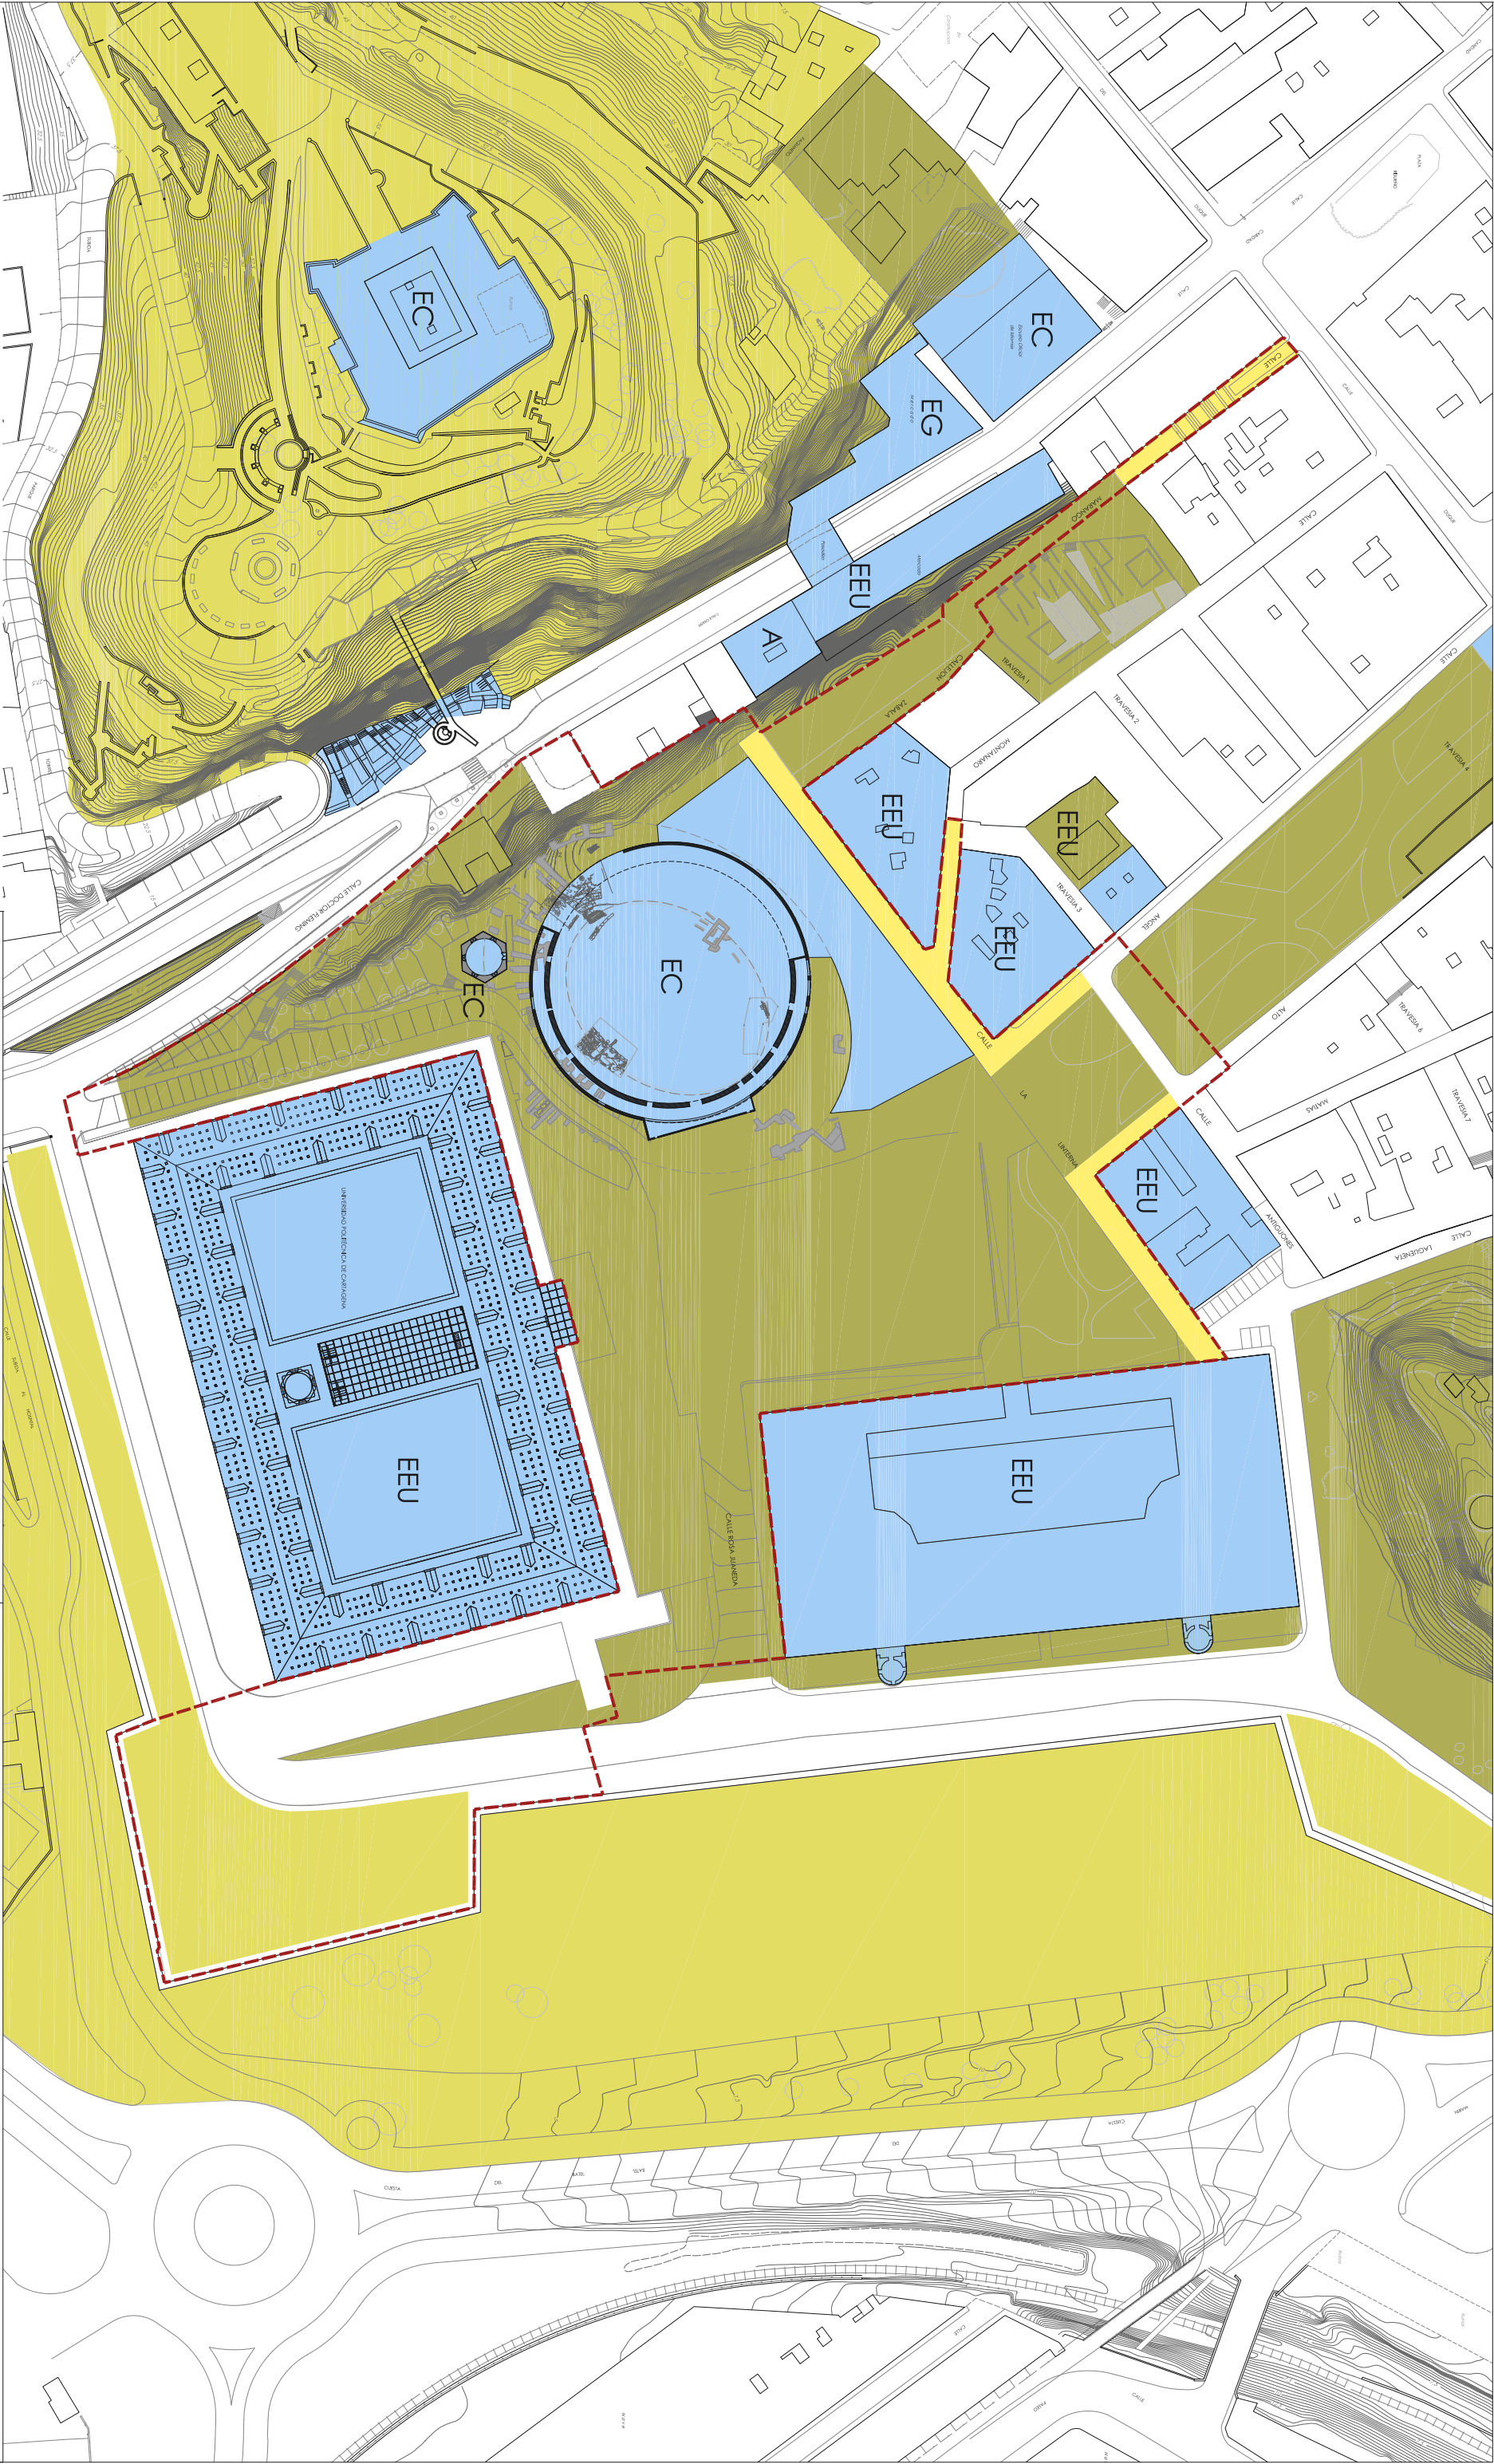

- Límite ámbito de actuación
- Dotacional en edificación
- Sistema General de espacios libres
- Sistema Local de espacios libres
- Sistema Local viario peatonal
- Sistema Local viario genérico
- Residencial

- EEU Educativo universitario
- EE Educativo no universitario
- EC Cívico cultural
- ER Religioso
- ES Sanitario/asistencial
- EG Genérico
- A Administrativo

Arquitectos:
Andrés Cánovas
Atxu Amann
Nicolás Maruri

Arquitecto:
Francisco F. Matallana

Propiedad:
Ayuntamiento de
Cartagena


PLAN DIRECTOR DEL ANFITEATRO ROMANO DE CARTAGENA



Plano de:
ORDENACIÓN GENERAL DE USOS
MODIFICACIÓN PEOPCHC_O.21M1

Escala:
E:1/500
N
1

Plano N.º:
PU-01
Fecha:
21/12/18

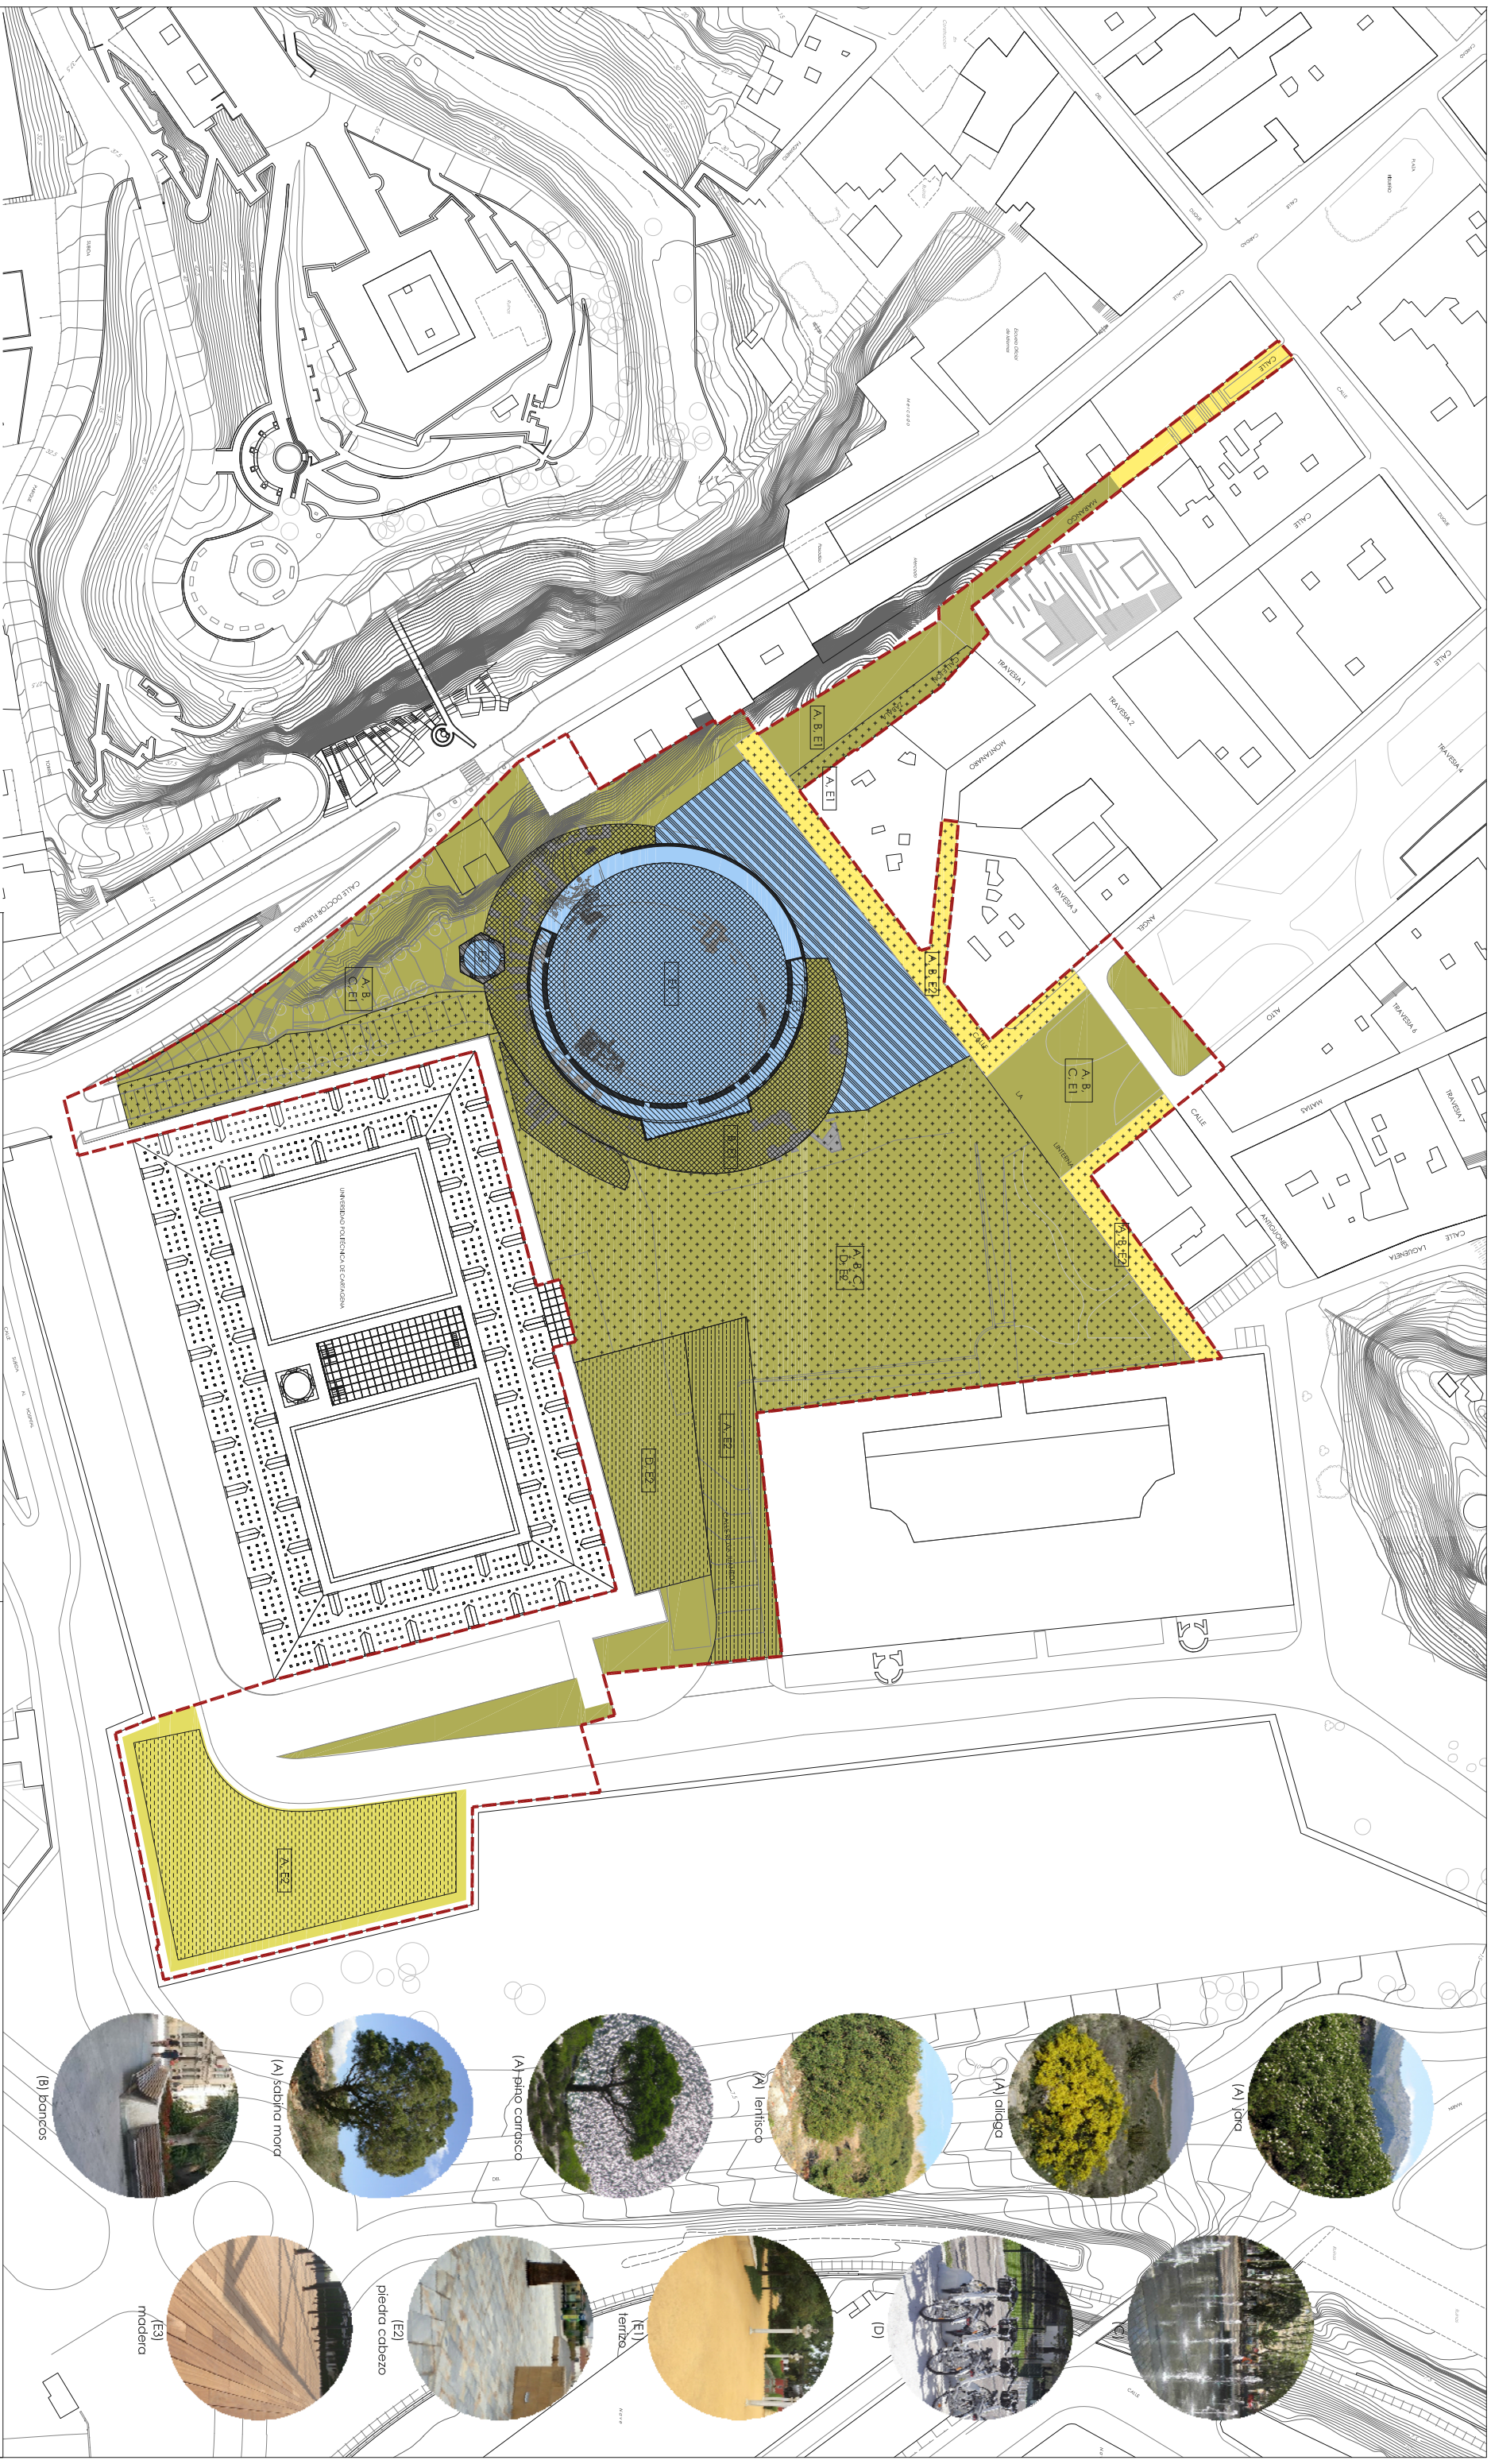

- Límite ámbito de actuación

Dotacional en edificación

Espacio Libre general

Espacio Libre local

Sistema local viario peatonal

Uso exclusivo estancia tránsito peatonal

Acceso único parking subterráneo

 Parking exterior

Edificio cívico cultural (P. Toros)

Edificio cívico cultural (P. Autopsias)

A ajardinamiento

B mobiliario urbano

C acqua ornamentale

D parking bicipis

E pavimento

Arquitectos:

Andrés Cánovas

Atxu Amann

Nicolás Maruri

Arqueólogo:

Francisco F. Matallana

Propiedad:

Ayuntamiento de
Cartagena

PLAN DIRECTOR DEL ANFITEATRO ROMANO DE CARTAGENA

Plano de:

USOS PERMITIDOS

Sustituye a:

Escala:

E:1/1500


 $\mathbb{Z}$
 $\mathbb{G}$

Plano N°:

PU-02

Fechar:



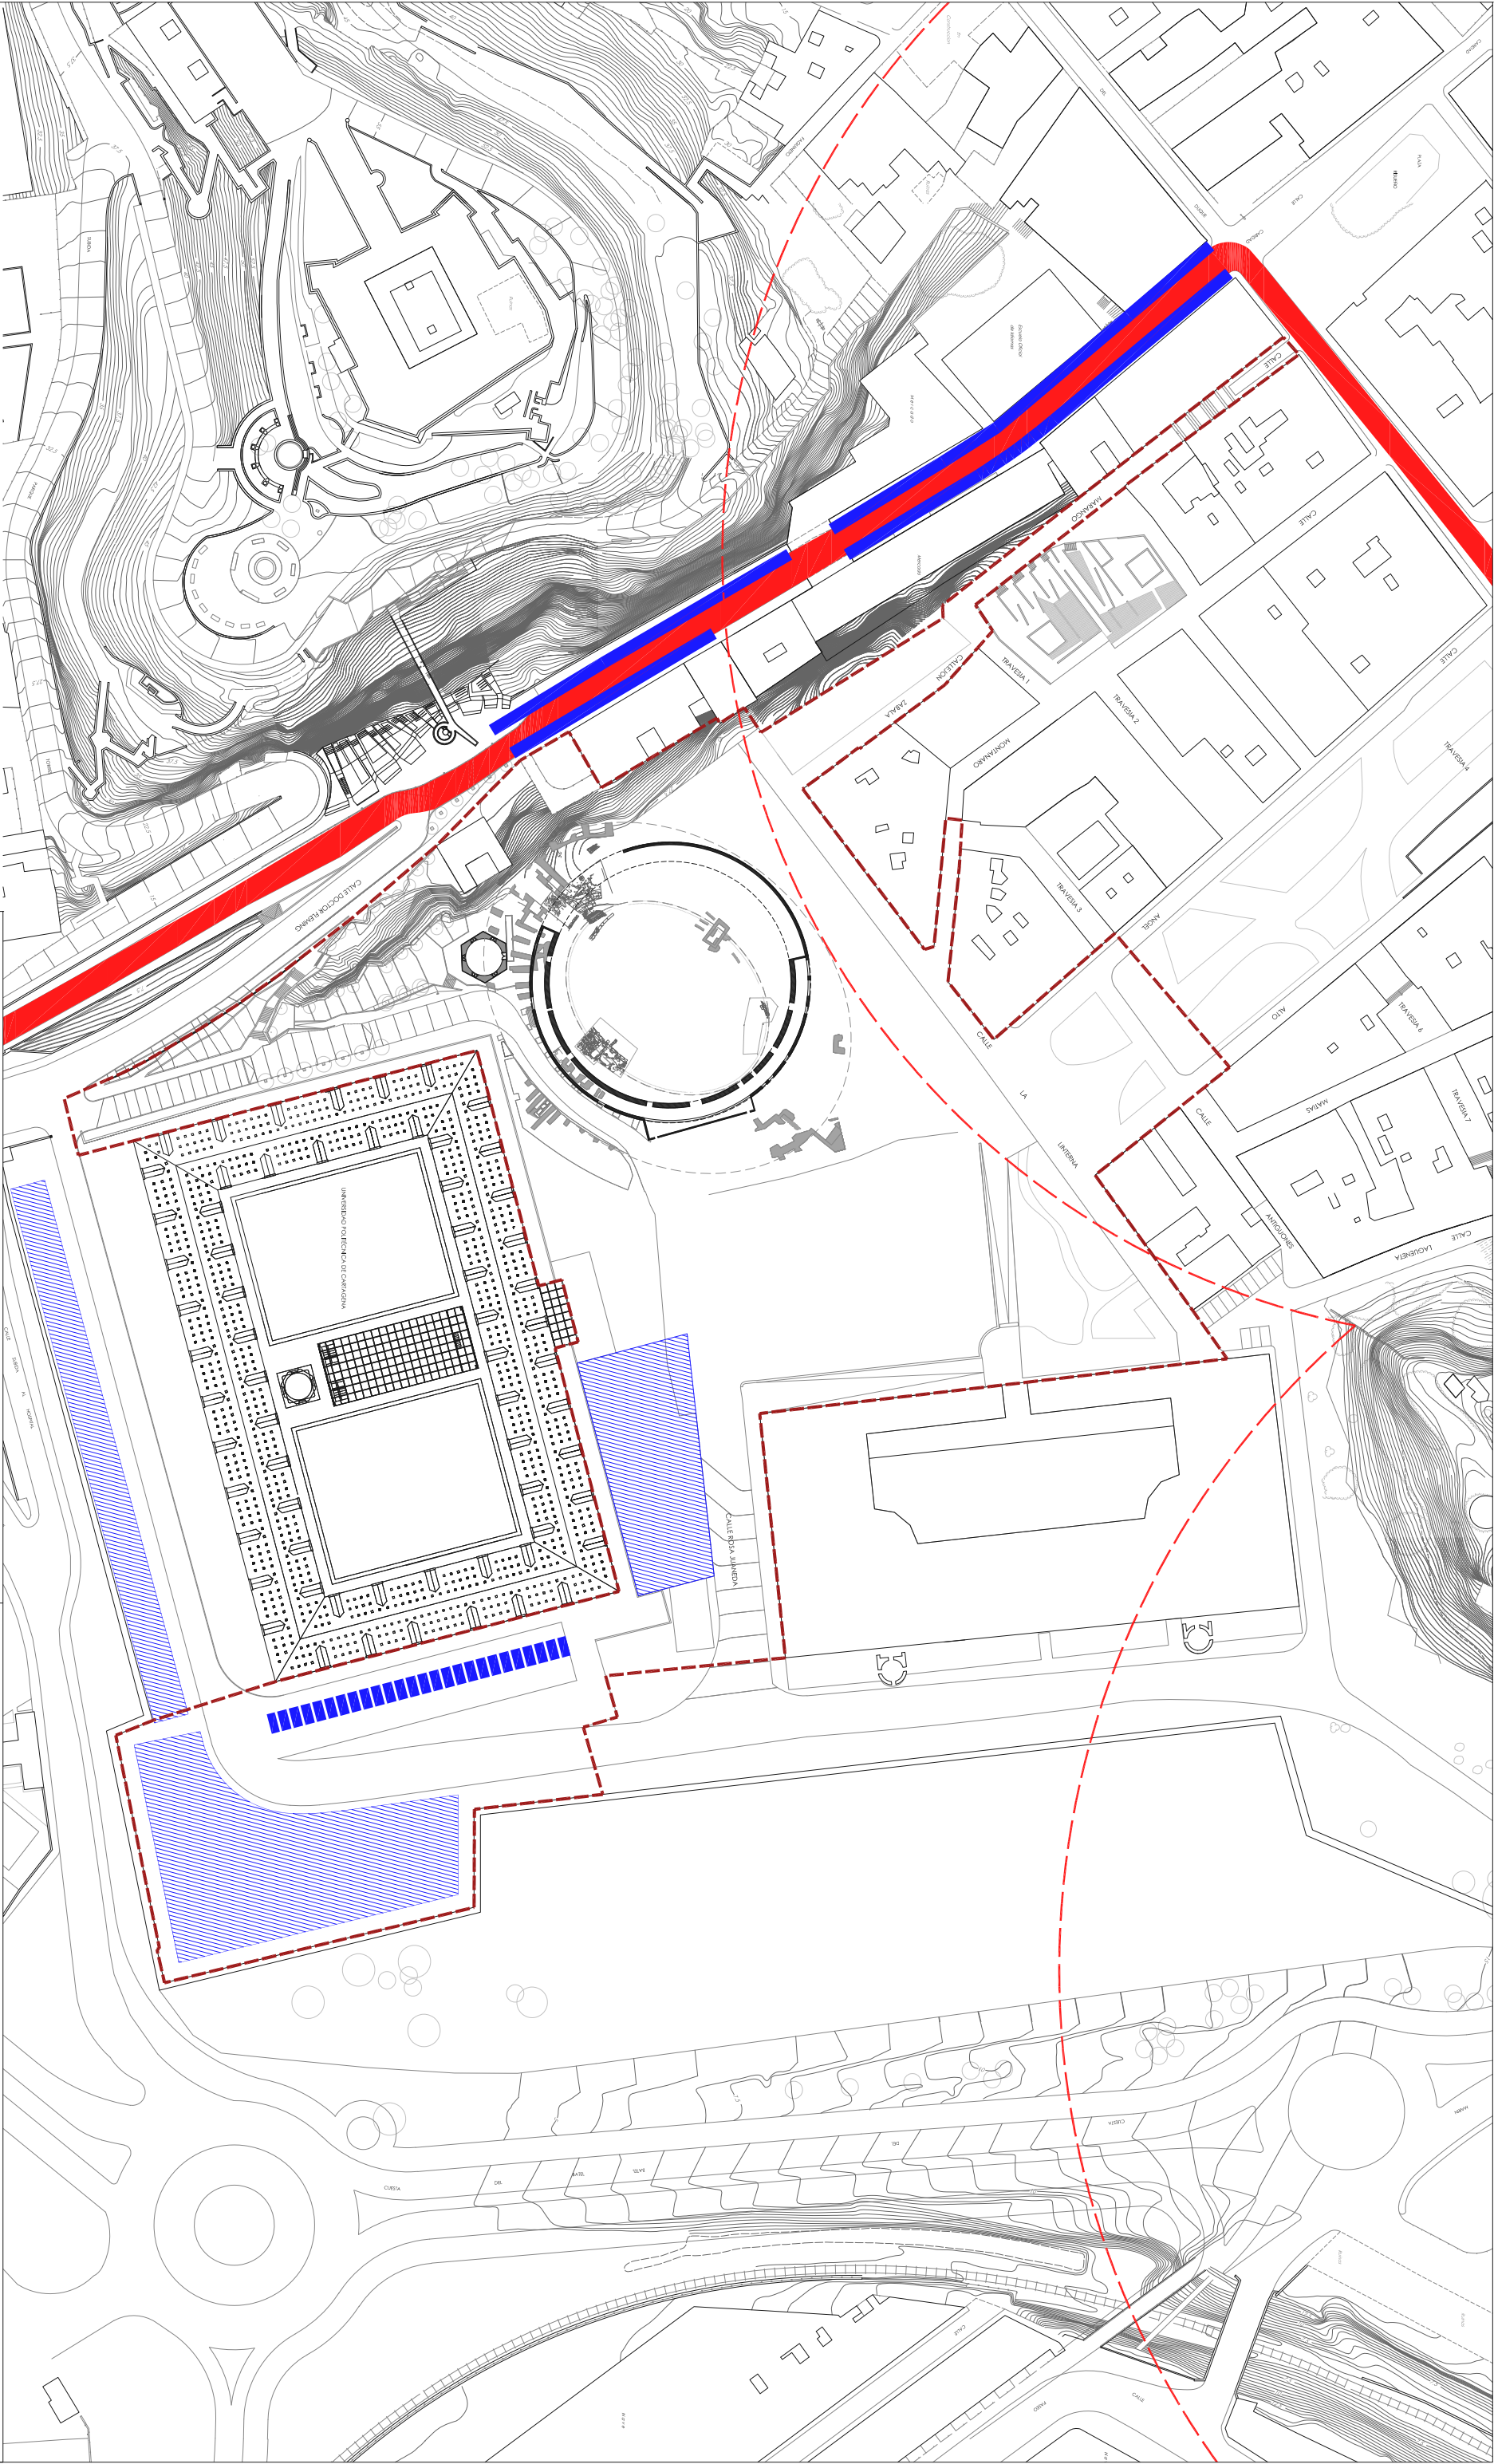

- Límite ámbito de actuación
- Zona de influencia para toxis
- Aparcamiento en superficie-línea
- Aparcamiento en superficie-batería
- Línea de autobús circular

Arquitectos:
Andrés Cánovas
Atxu Amann


Arquedlogo:
Francisco F. Matallana

Propiedad:
Ayuntamiento de
Cartagena

PLAN DIRECTOR DEL ANFITEATRO ROMANO DE CARTAGENA

Plano de:
ESTUDIO DE TRÁFICO
MODIFICACIÓN PEOPCHC_1.27
Sustituye a:

Escala:
E:1/500
N
PU-03
Ayuntamiento
Cartagena
www.cartagena.es
Fecha:
21/12/18

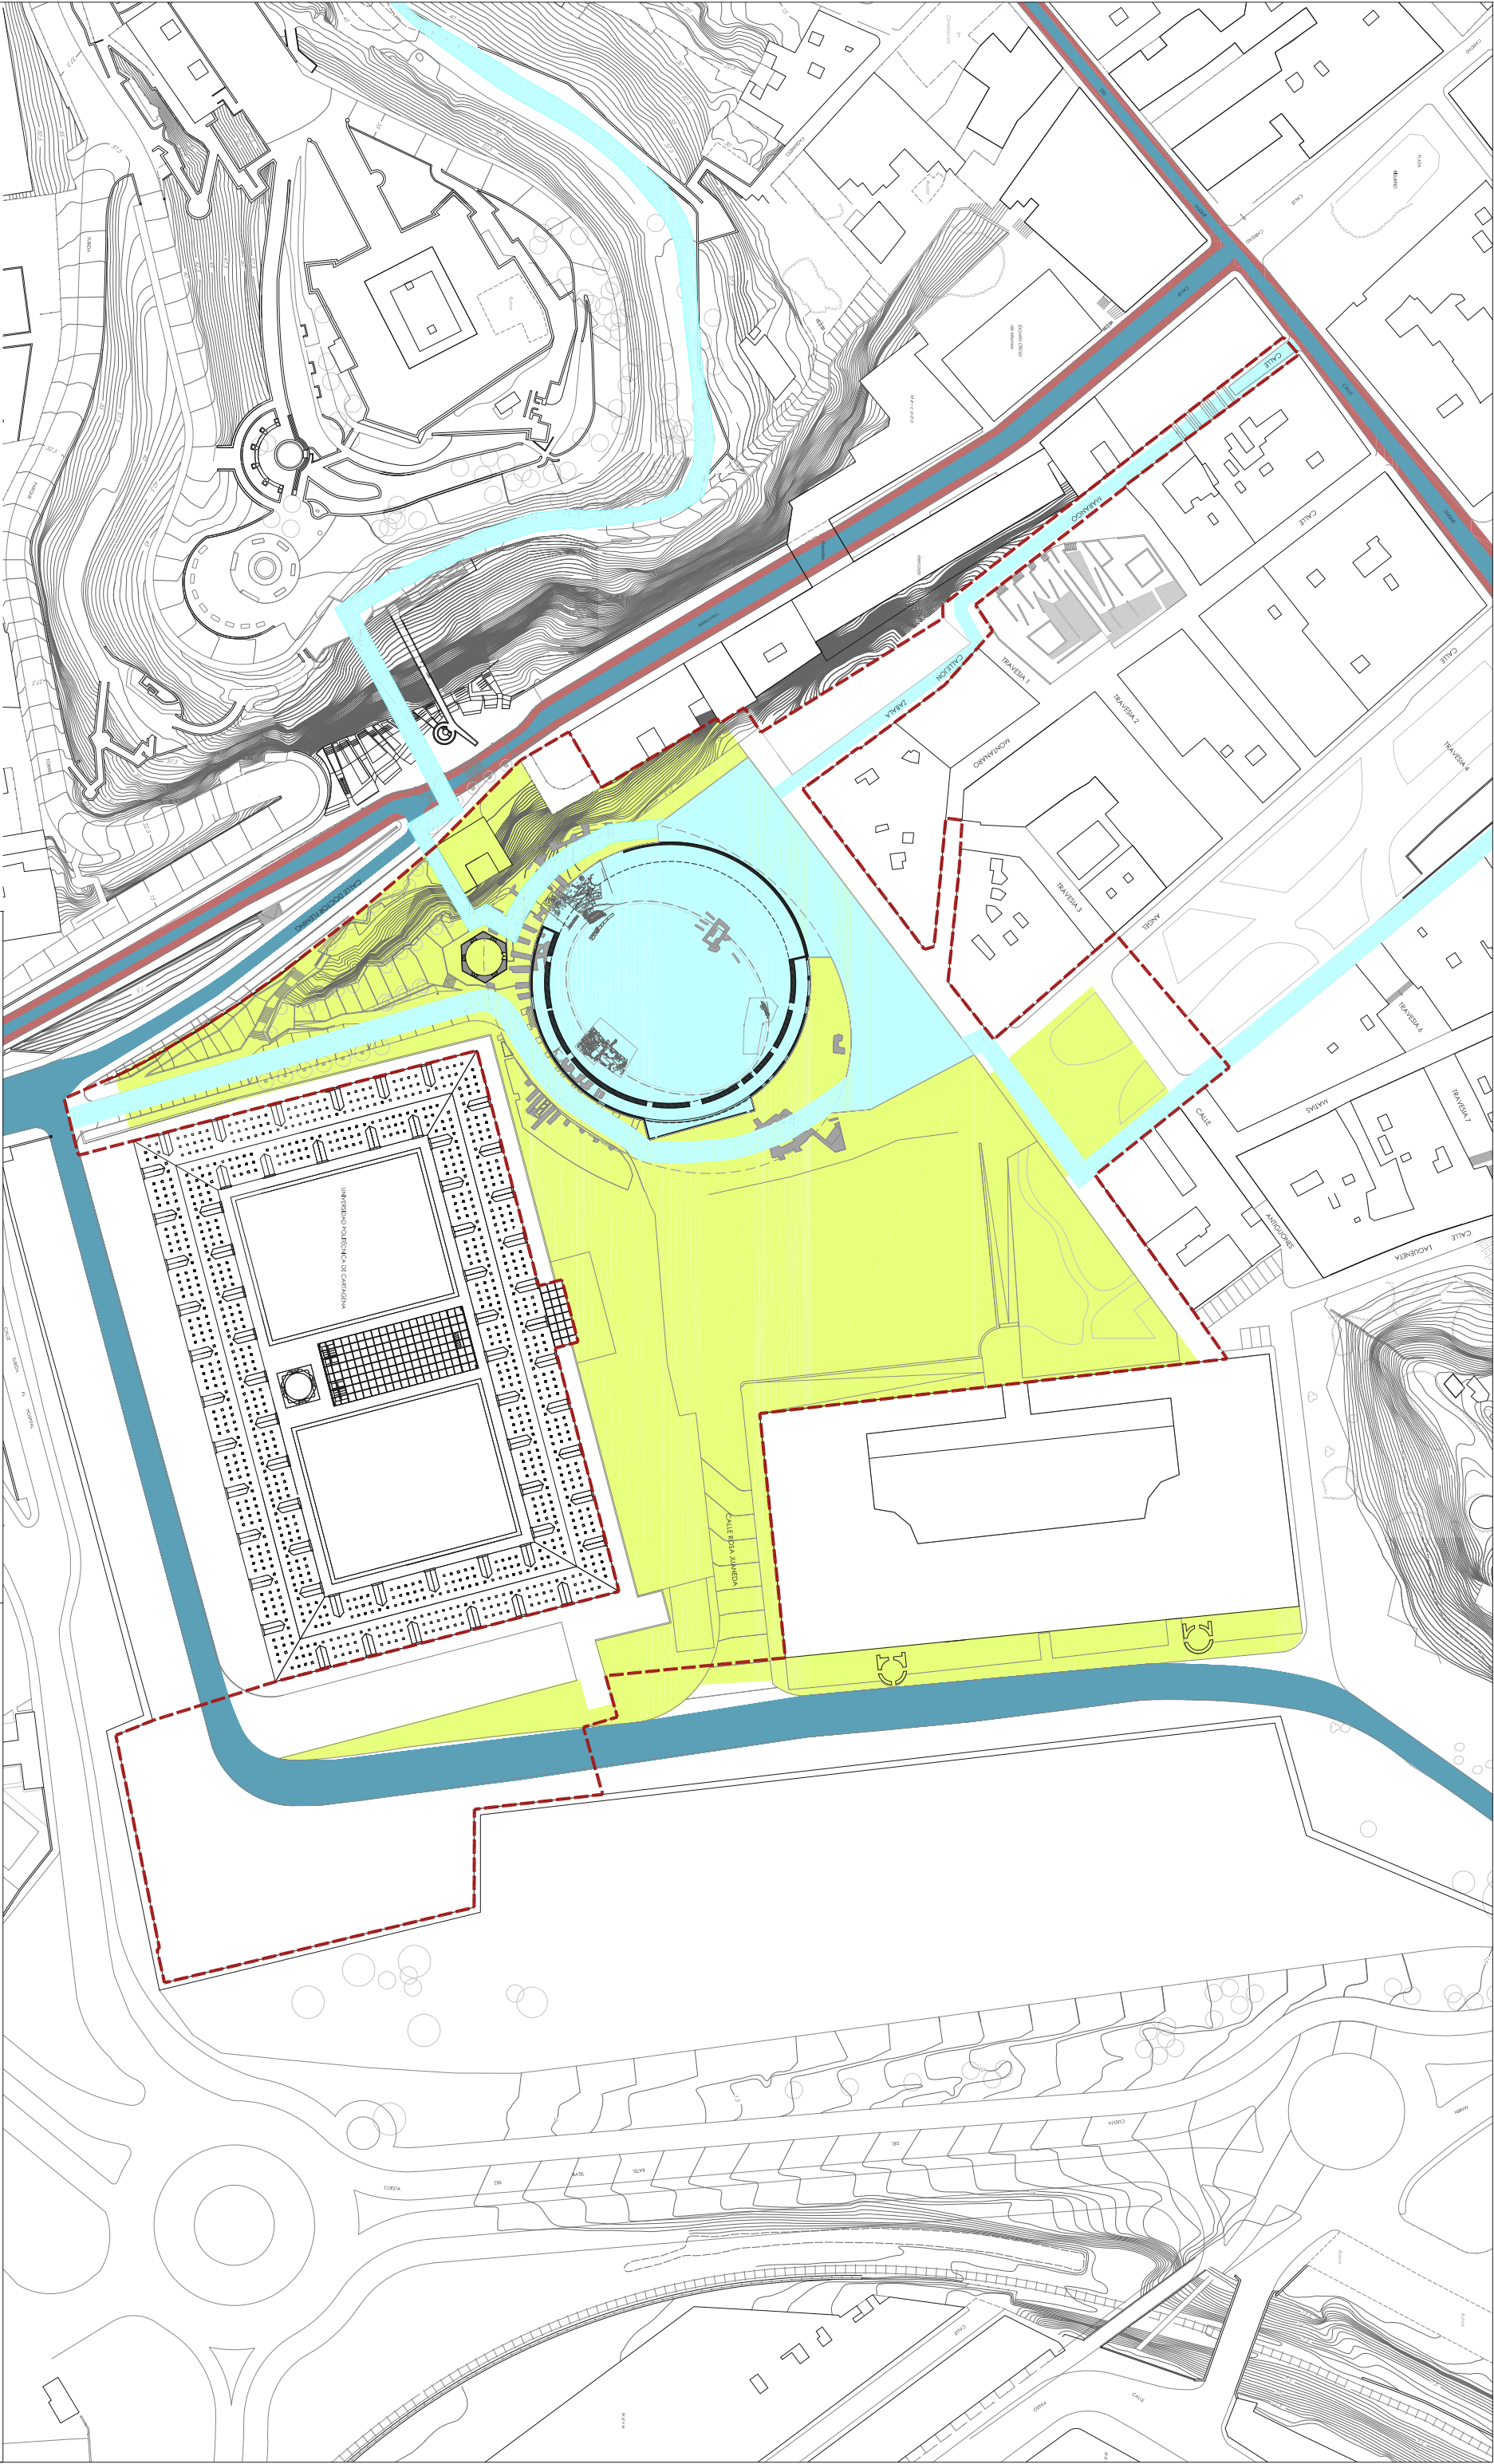

- Límite ámbito de actuación
- Espacios naturales
- Recorridos: ejes principales
- Recorridos arqueológicos
- Vías rodadas de penetración

Arquitectos:
Andrés Cánovas
Atxu Amann


Arquedlogo:
Francisco F. Matallana

Propiedad:
Ayuntamiento de
Cartagena

PLAN DIRECTOR DEL ANFITEATRO ROMANO DE CARTAGENA

Plano de:
ESPACIOS NATURALES Y
RECORRIDOS PRINCIPALES PROPUESTOS
MODIFICACIÓN PEOPCHC_O.22
Sustituye a:

Escala:
E:1/1500
N
PU-04
Ayuntamiento
Cartagena
www.cartagena.es
Fecha:
21/12/18

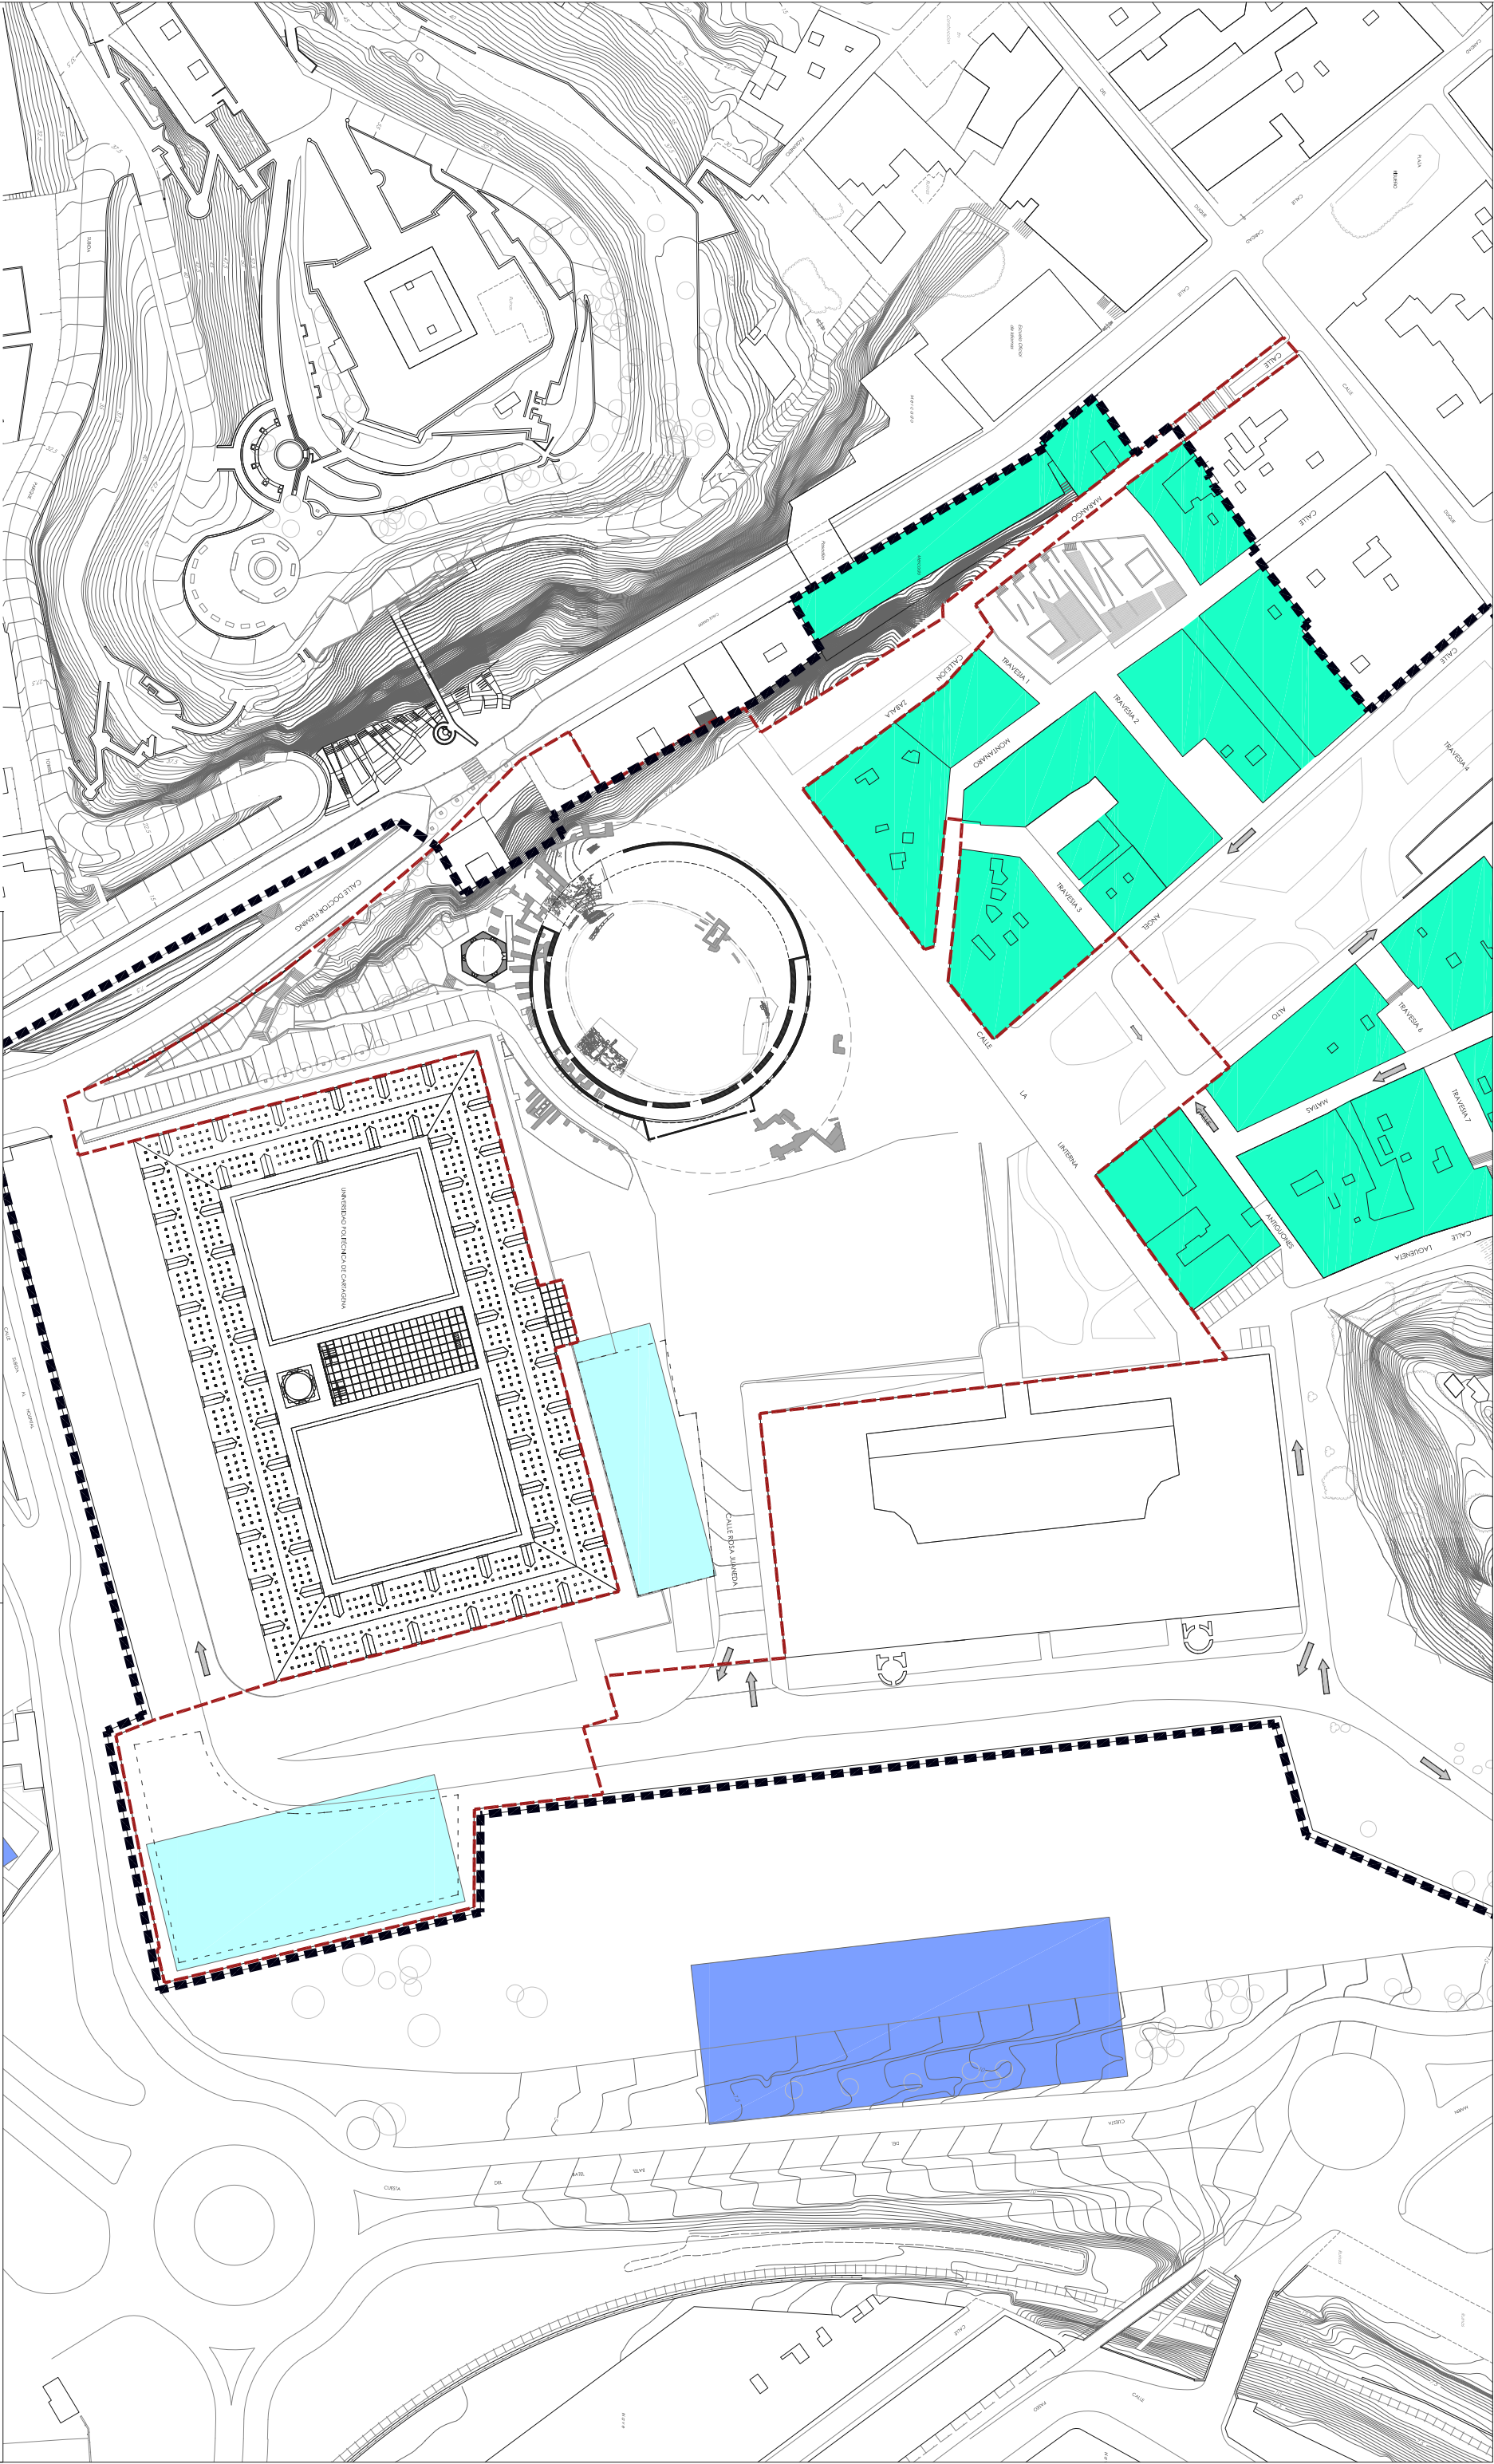

- Límite ámbito de actuación
- Límite áreas de intervención
- Dirección vial
- Aparcamientos exteriores propuestos
- Aparcamientos subterráneos
- Aparcamientos en áreas de intervención
- Aparcamientos subterráneos propuestos

Arquitectos:
Andrés Cánovas
Atxu Amann

Arquitecto:
Francisco F. Matallana

Propiedad:
Ayuntamiento de
Cartagena

PLAN DIRECTOR DEL ANFITEATRO ROMANO DE CARTAGENA

Plano de:
SISTEMA DE APARCAMIENTOS
MODIFICACIÓN PEOPCHC_O.24
Sustituye a:

Escala:
E:1/1500
N
PU-05
Fecha:
21/12/18

