



Número 10743

CARTAGENA


Advertido error por omisión en la publicación de la Ordenanza Municipal de Pasaderas en la Vía Pública, aparecida en el «B.O.R.M.» número 235, de fecha 8 de octubre de 1992, se rectifica publicando lo omitido, que es lo siguiente:

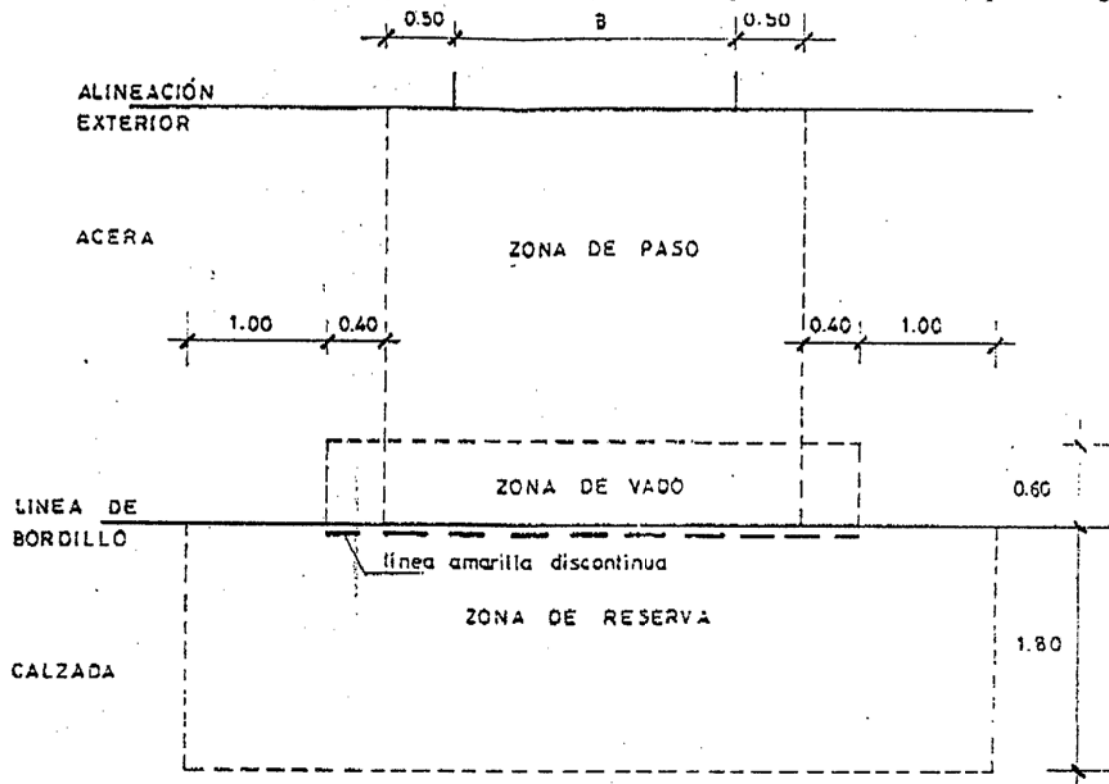


Definición de áreas para pasadera tipo I

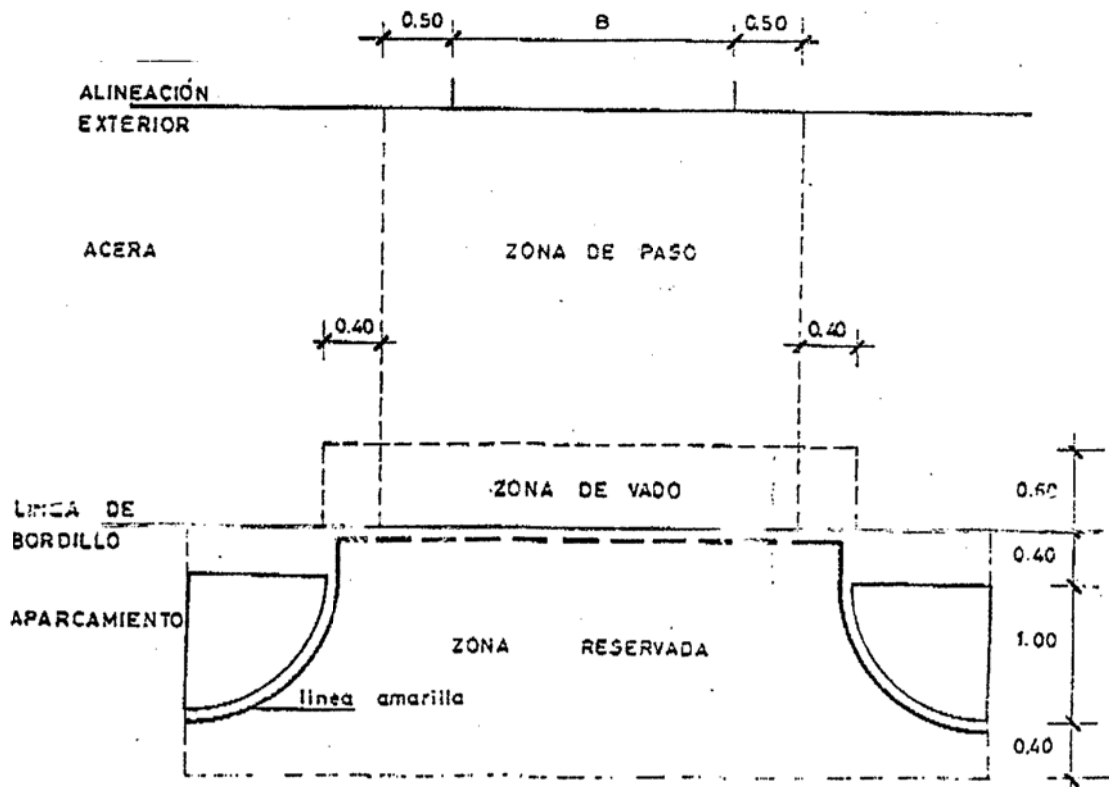


Definición de áreas para pasadera tipo II

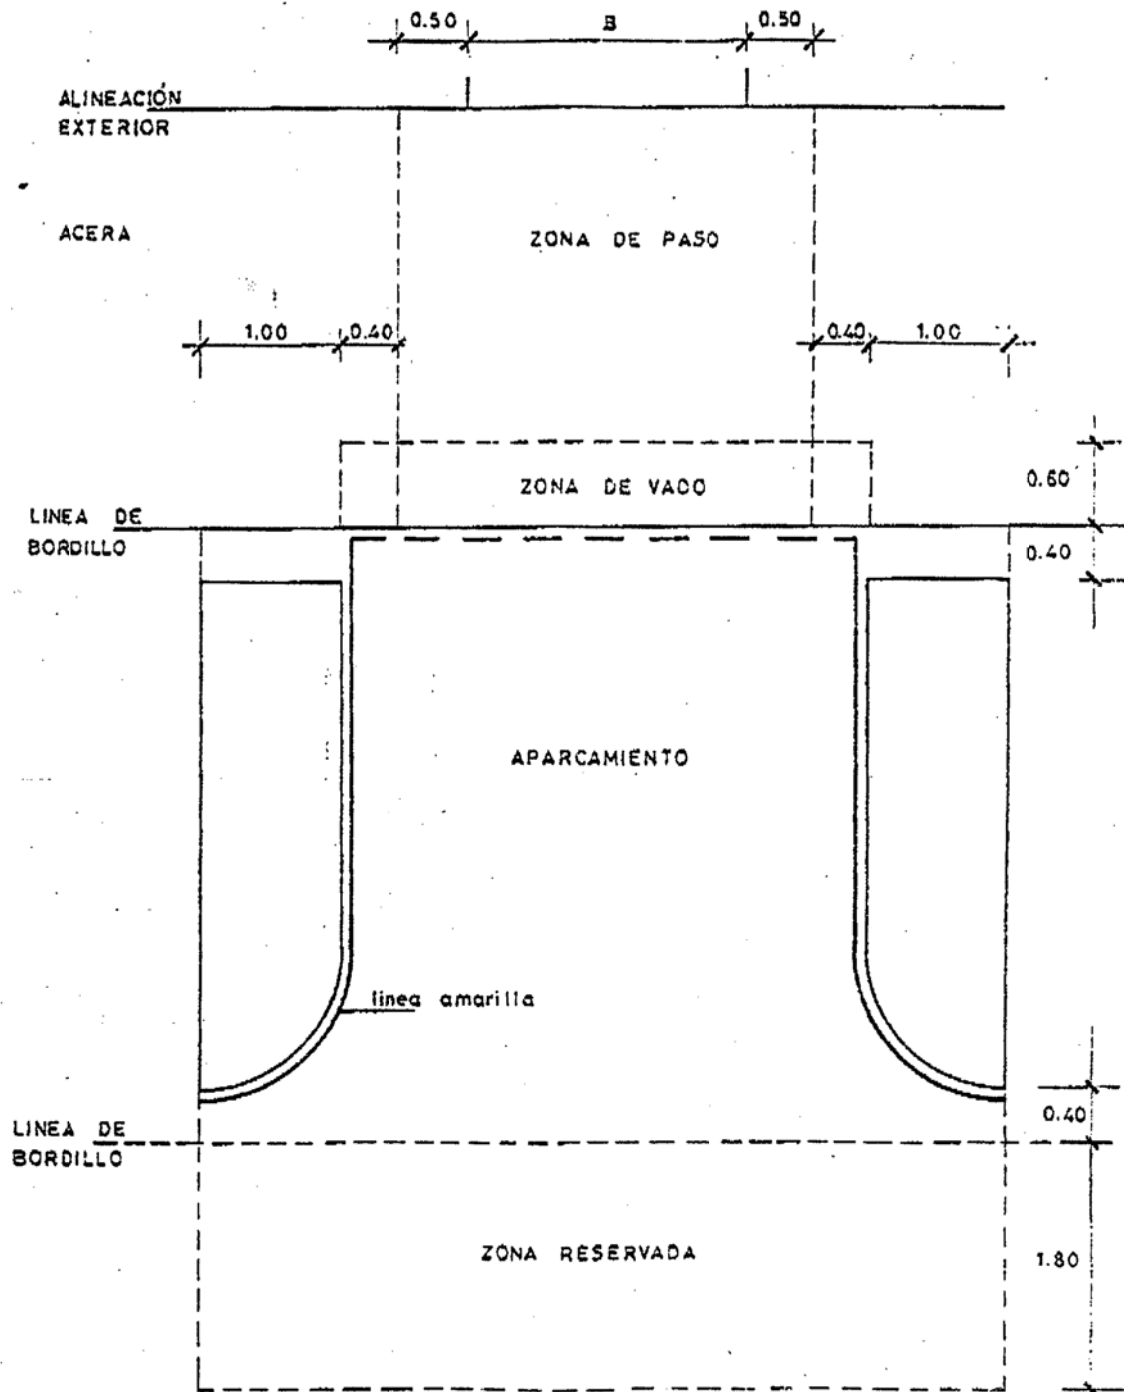


Definición de áreas para pasadera tipo III

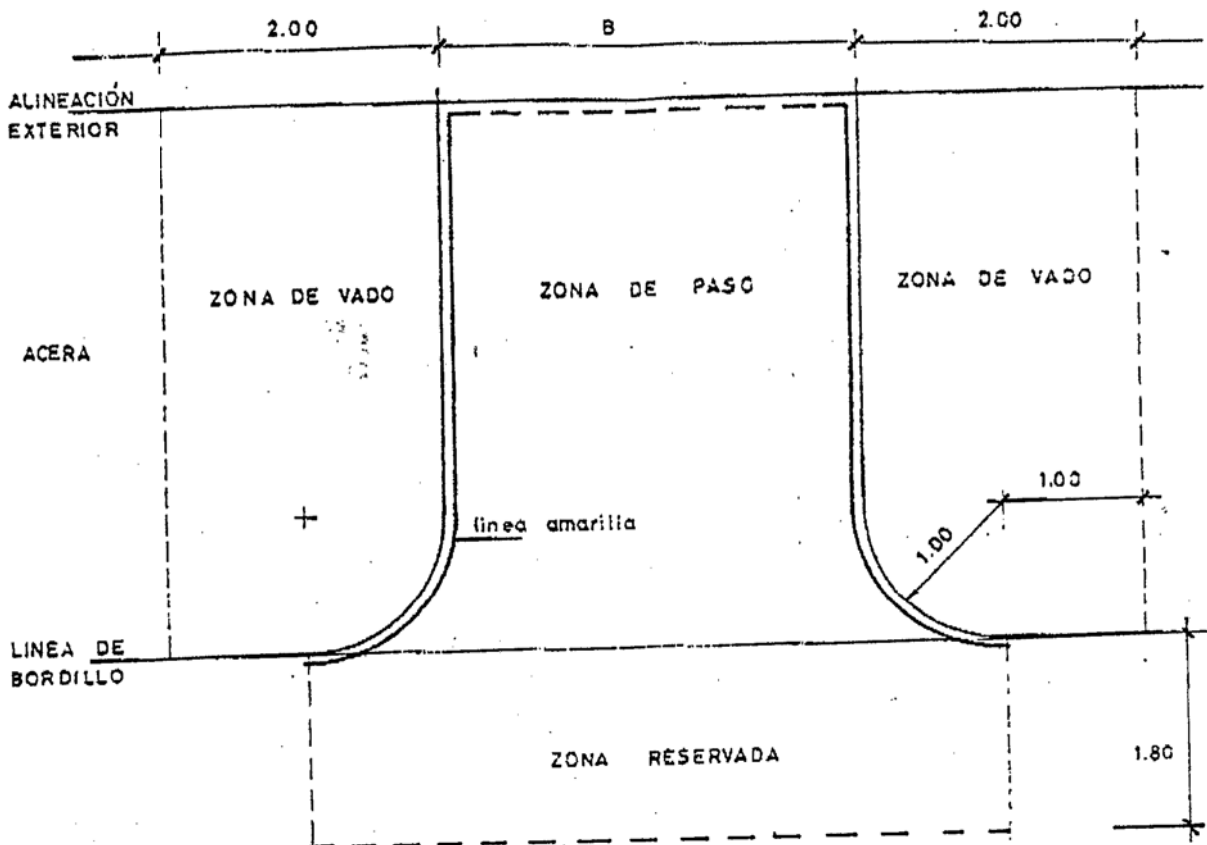


Definición de áreas para pasadera tipo IV

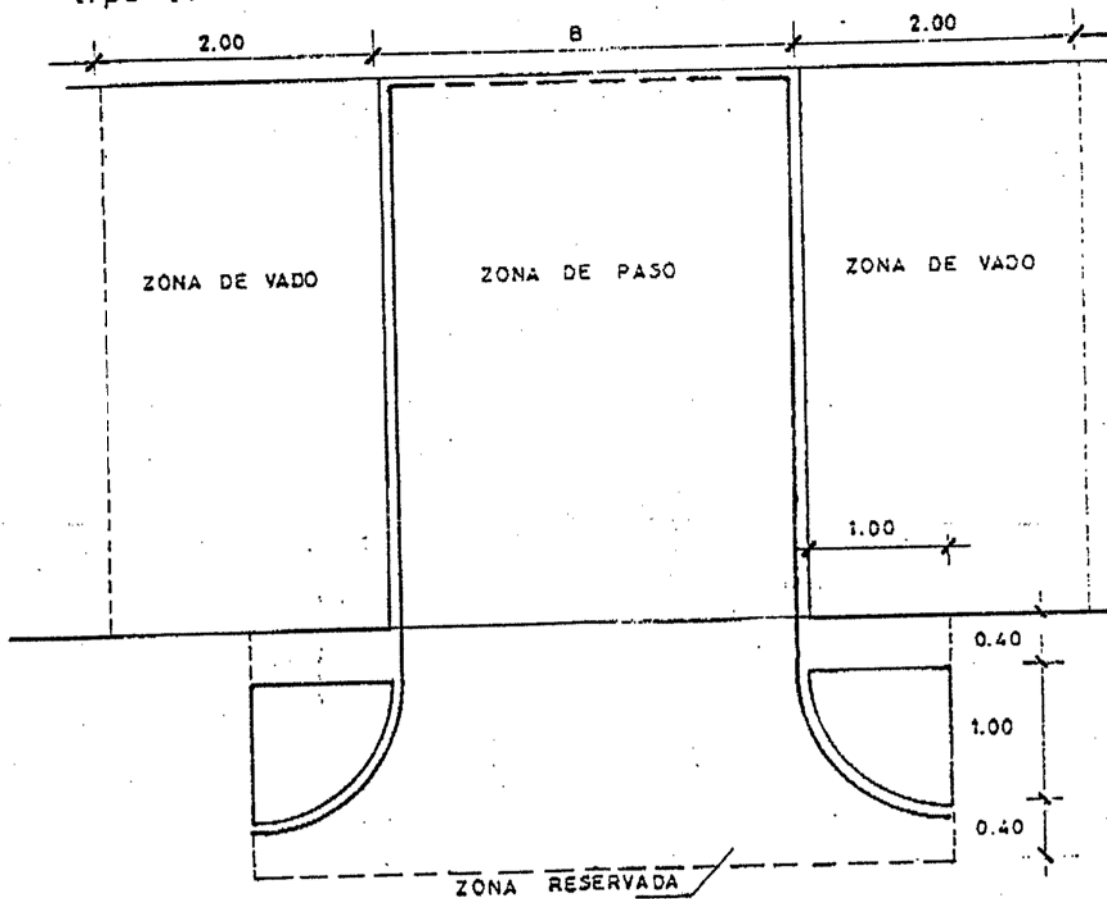


Definición de áreas para pasadera tipo V

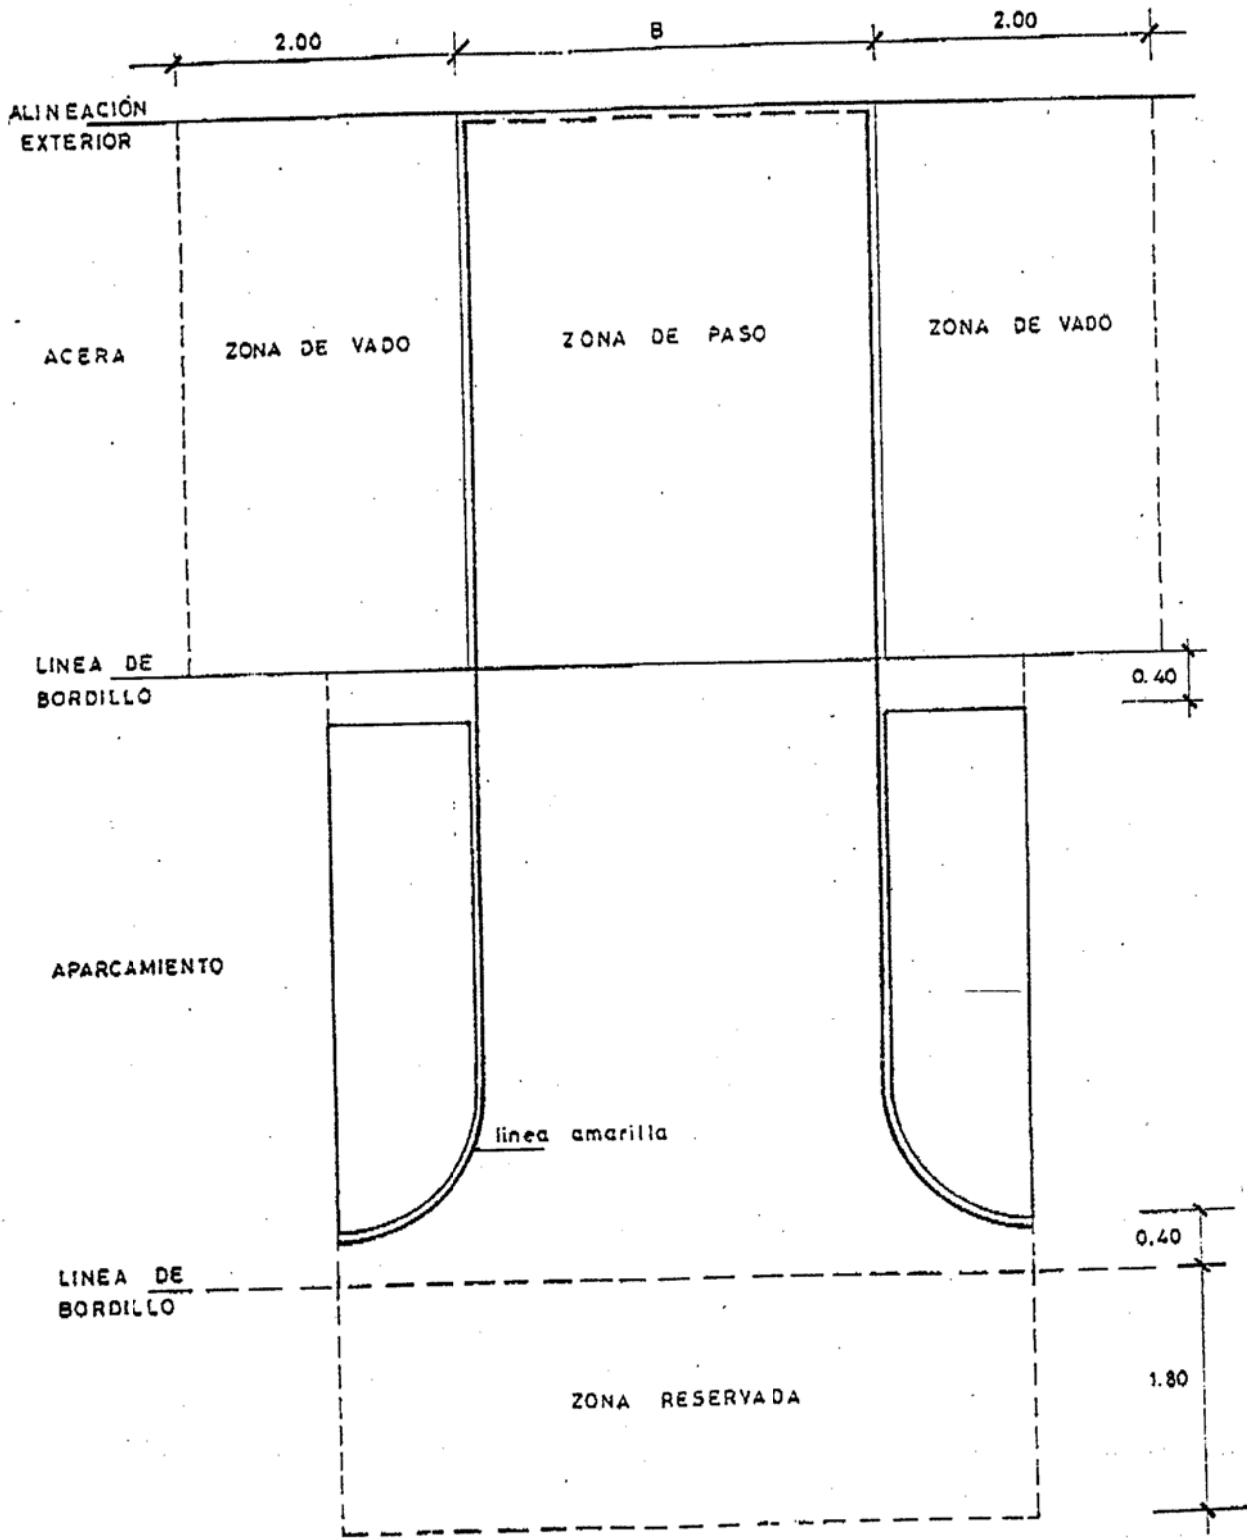


Definición de áreas para pasadera tipo VI

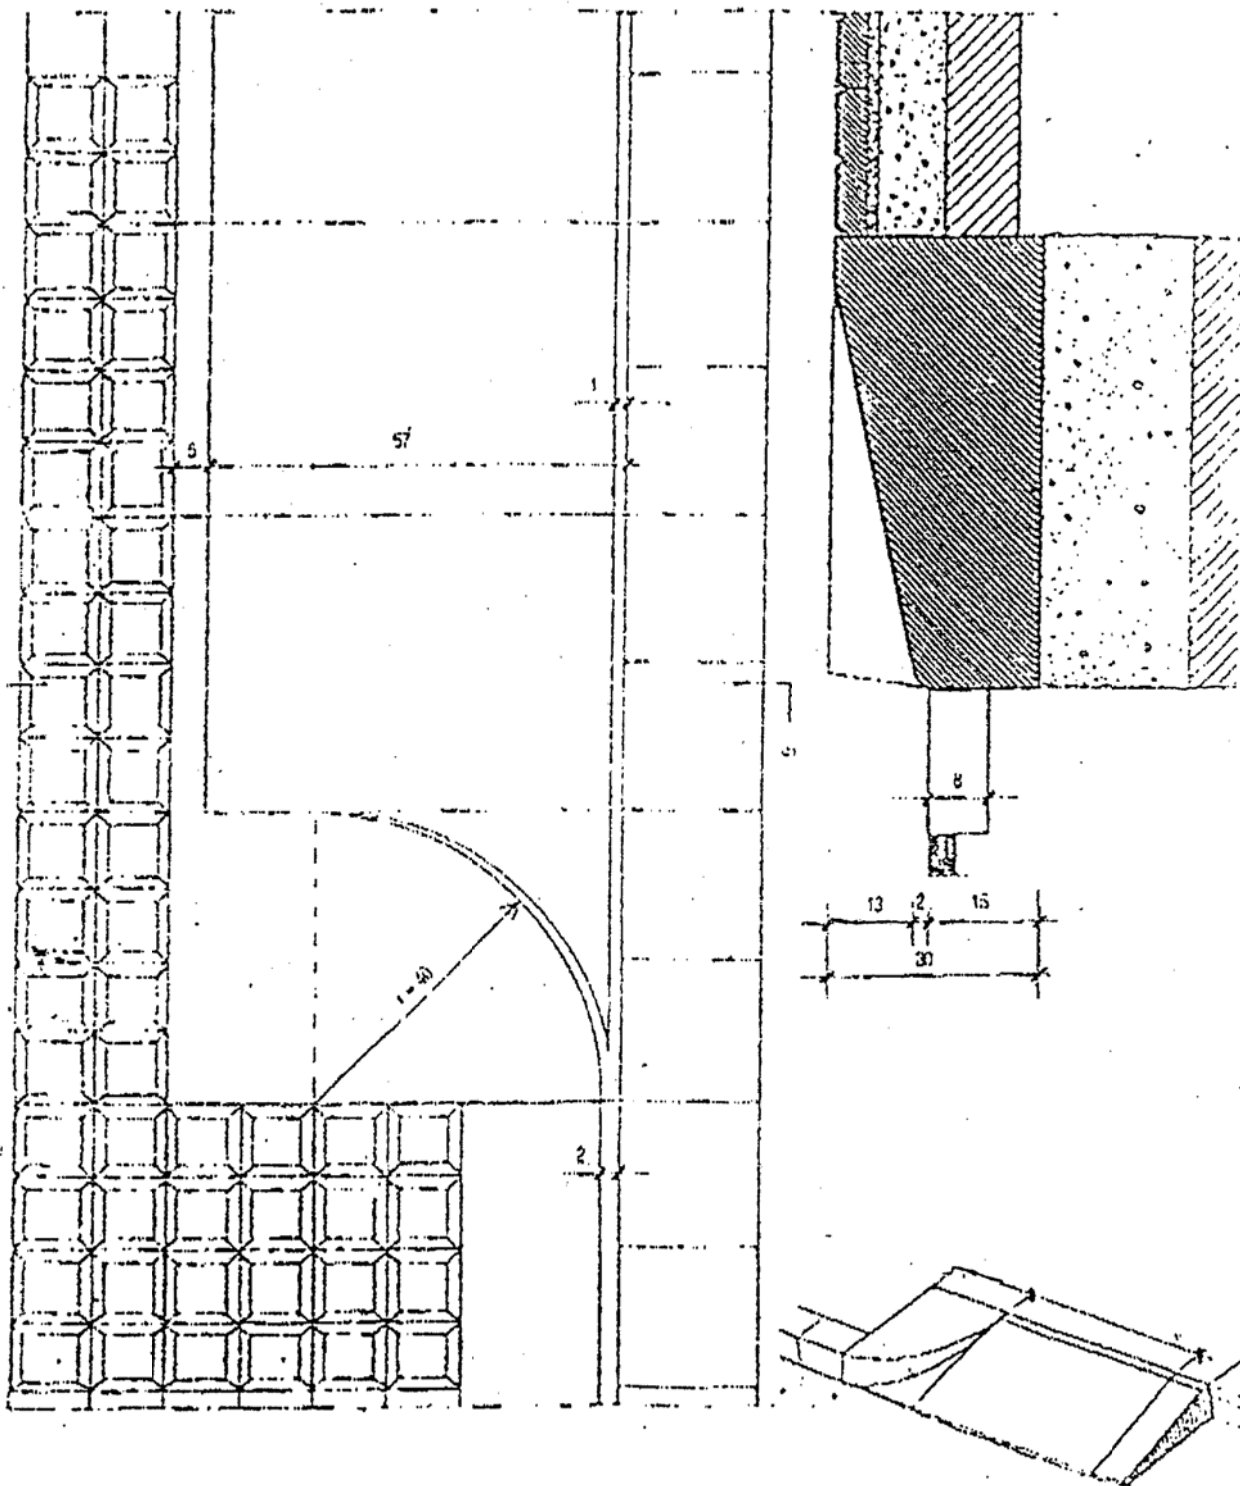

VADO POLIGONO INDUSTRIAL 1ª FASE

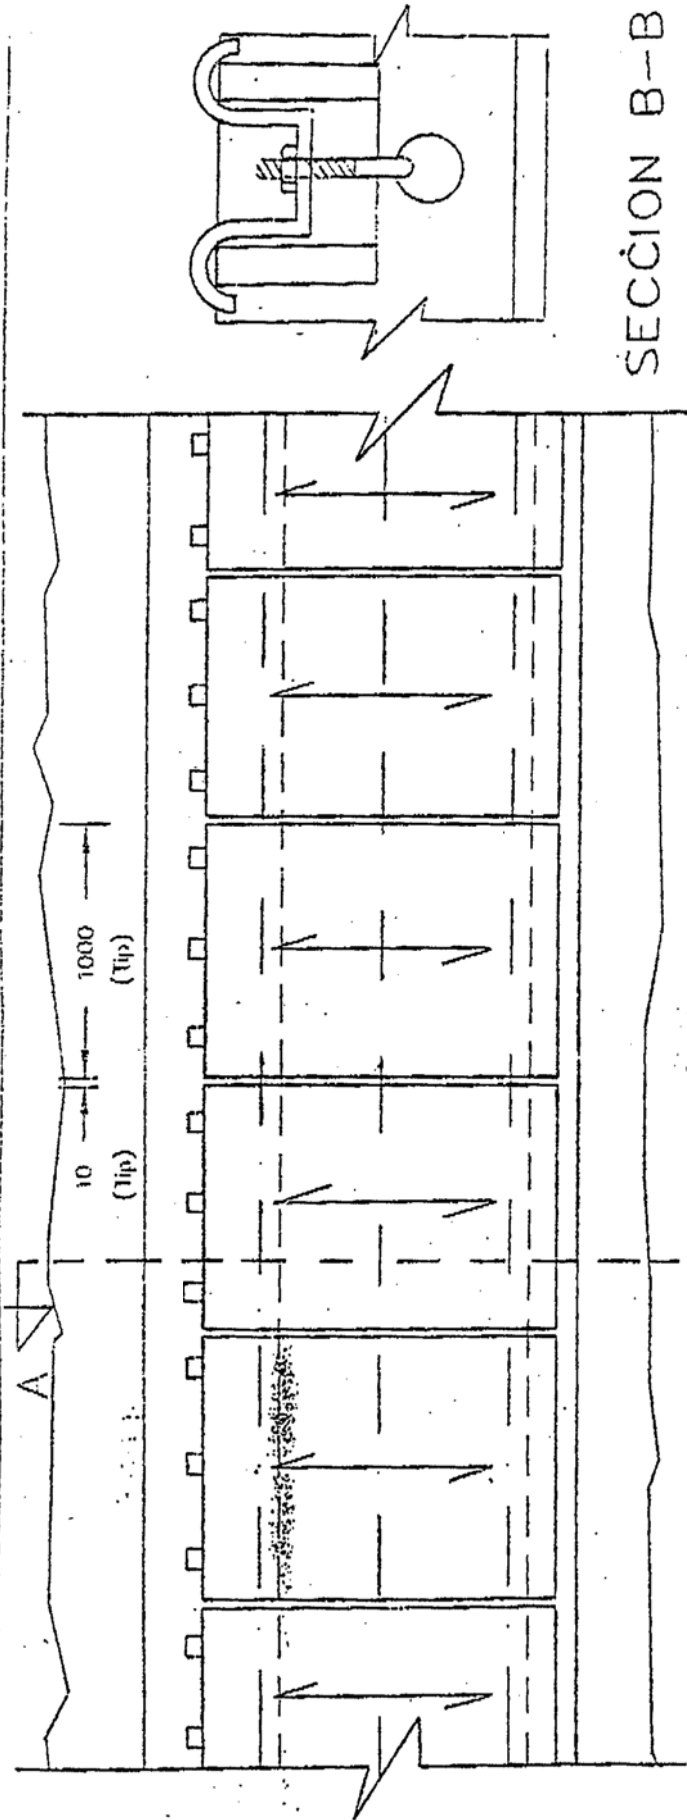

A-A PLANTA

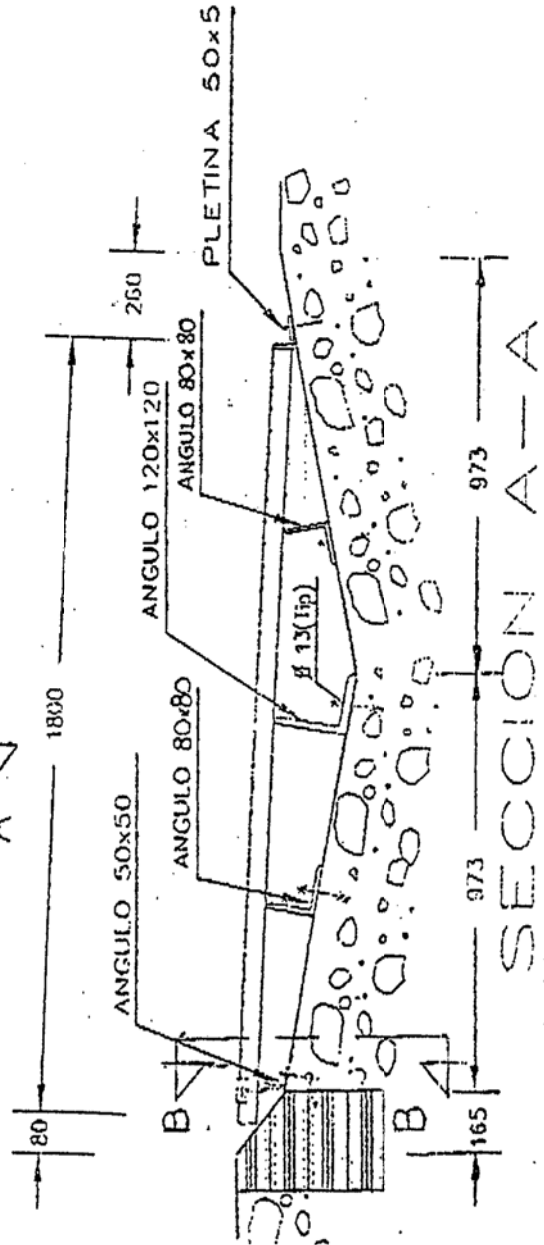


CARACTERISTICAS REJILLA:

- MALLA 30x30 mm
- PLETINA PORTANTE 40x5
- REDONDO SEPARADOR 8mm
- MARCO PLETINA 40x5
- ACABADO : GALVANIZADO


SECCION A-A

VADO POLIGONO INDUSTRIAL 1ª FASE

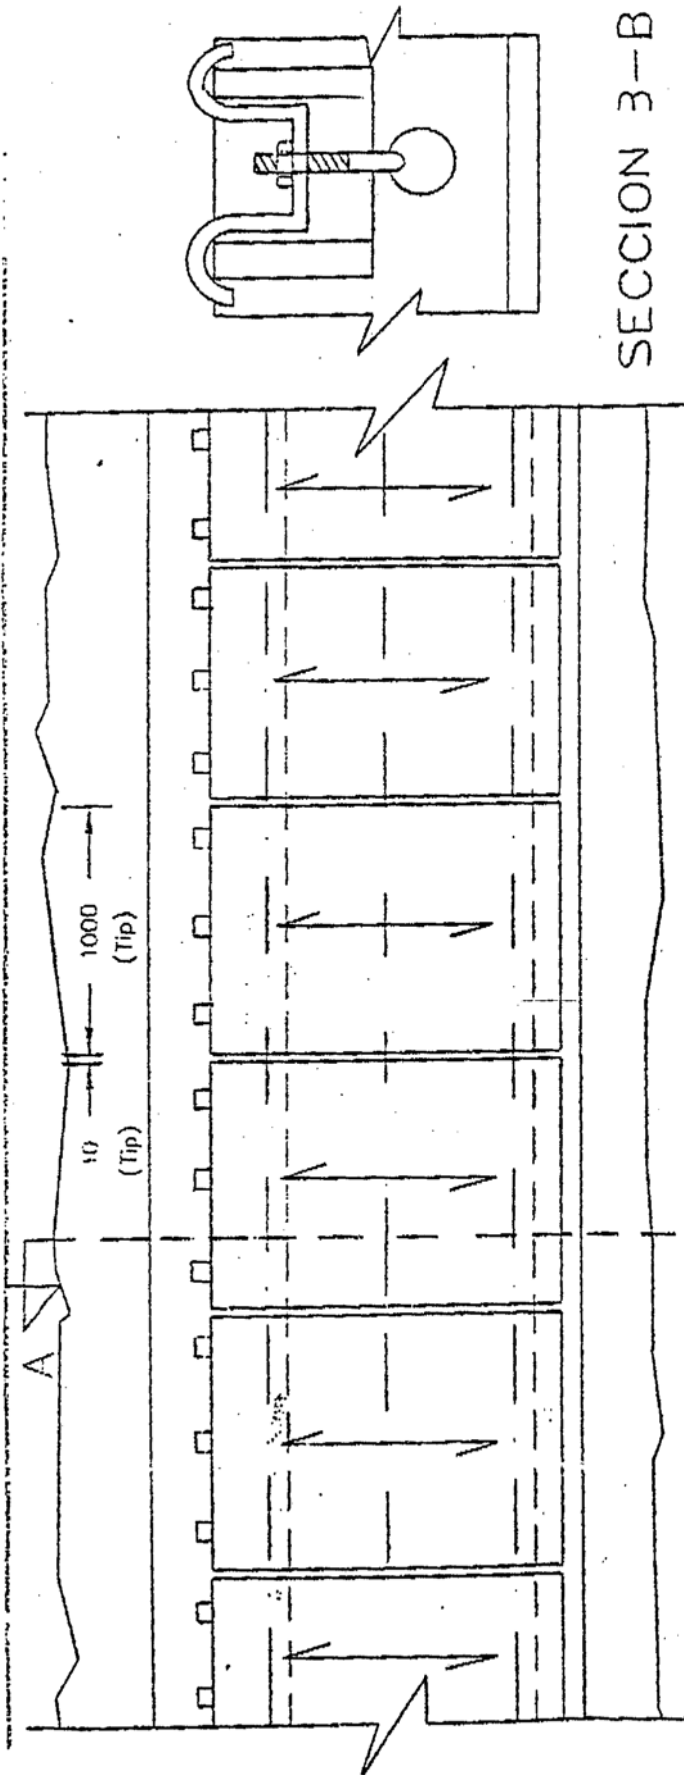

SECCION 3-B


PLANTA

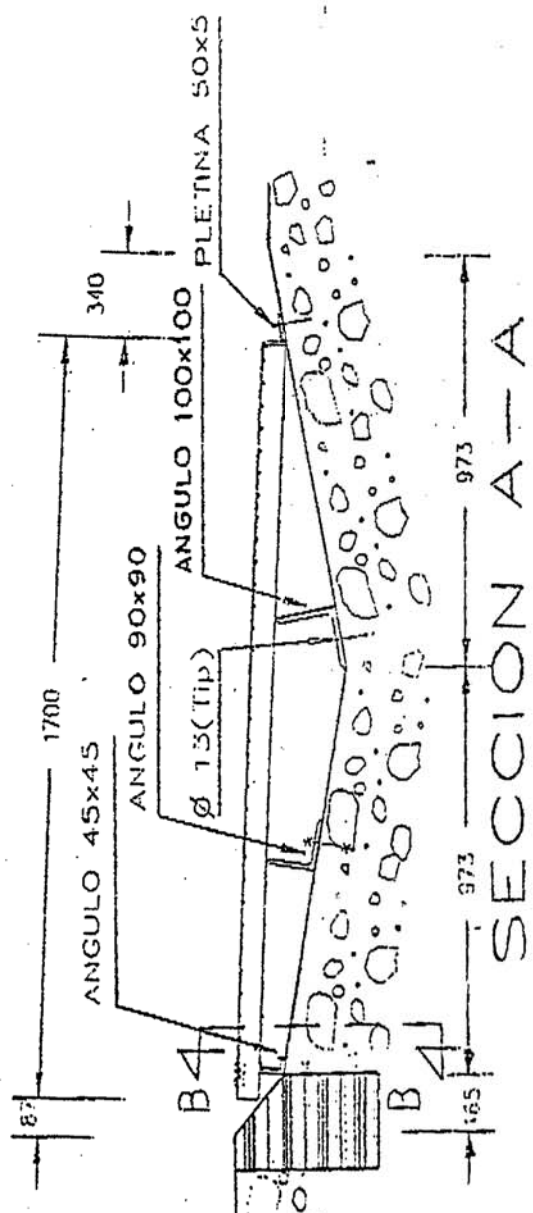

CARACTERISTICAS REJILLA:

- MAILLA 30x30 mm
- PLETINA PORTANTE 50x5
- REDONDO SEPARADOR 8mm
- MARCO : PLETINA 50x5
- ACABADO : GALVANIZADO

SECCION A-A

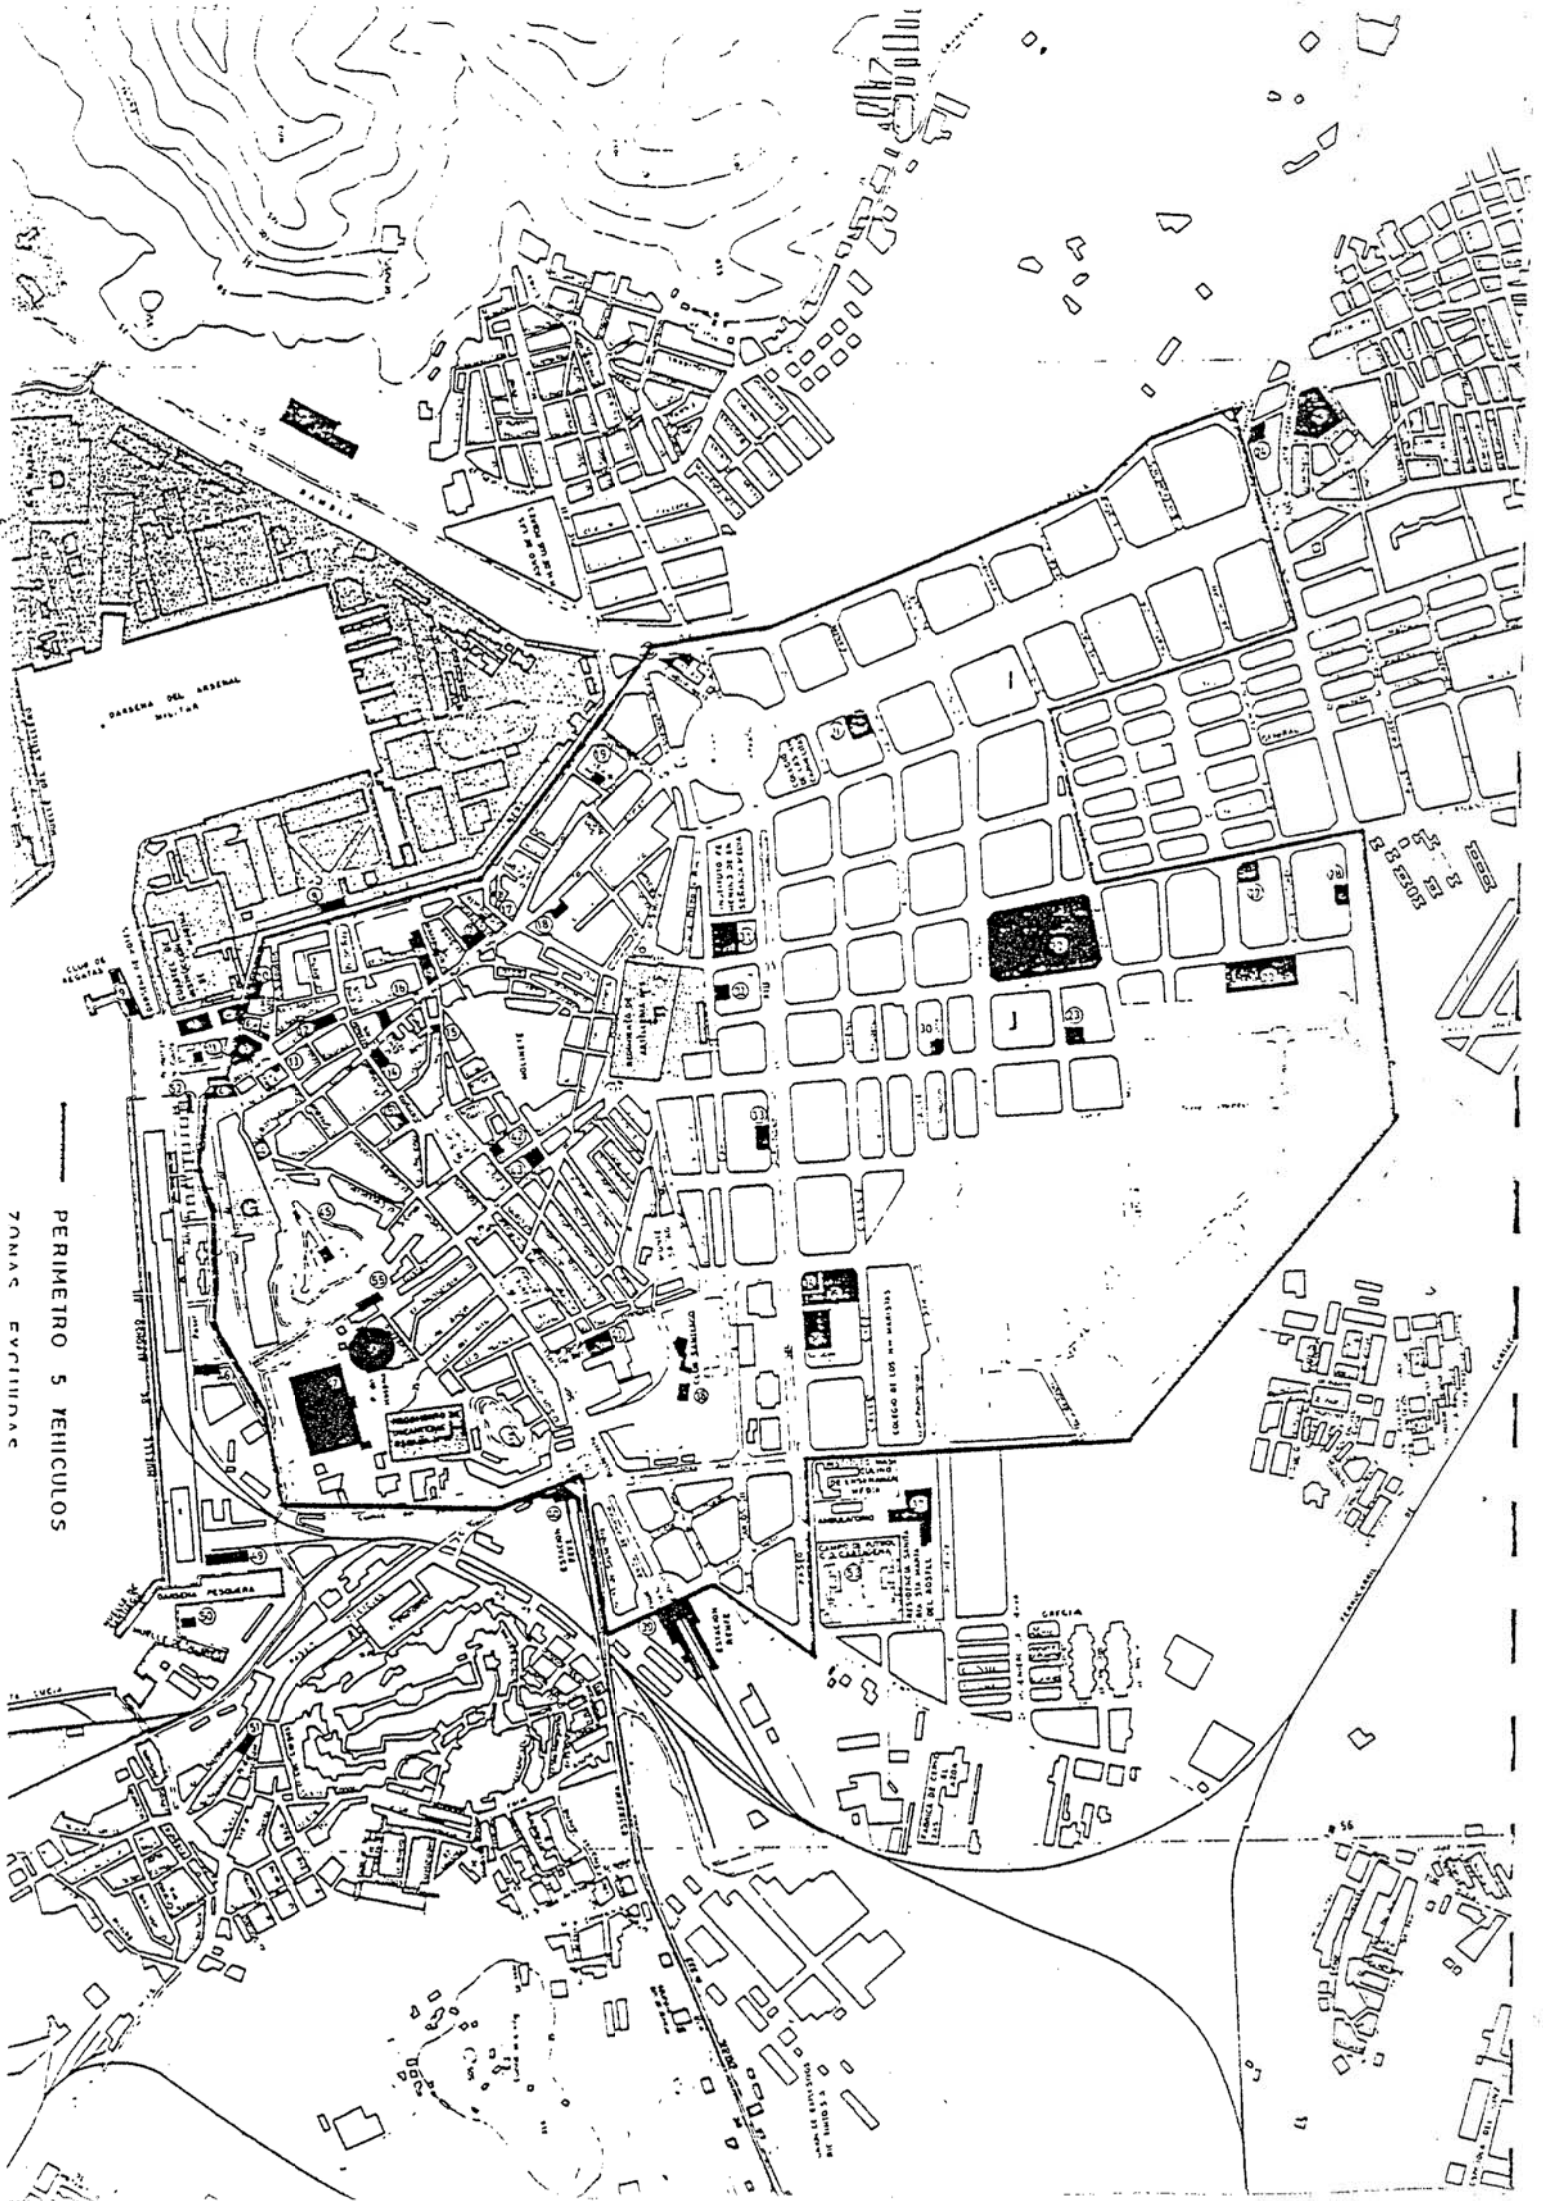

PERIMETRO 5 VEHICULOS
ZONAS EXCLUIDAS





