



PABELLÓN POLIDEPORTIVO EN LA PALMA. CARTAGENA

COMUNIDAD AUTONOMA REGION DE MURCIA - DIRECCION GENERAL DE DEPORTES

AYUNTAMIENTO DE CARTAGENA - CONCEJALIA DE DEPORTES

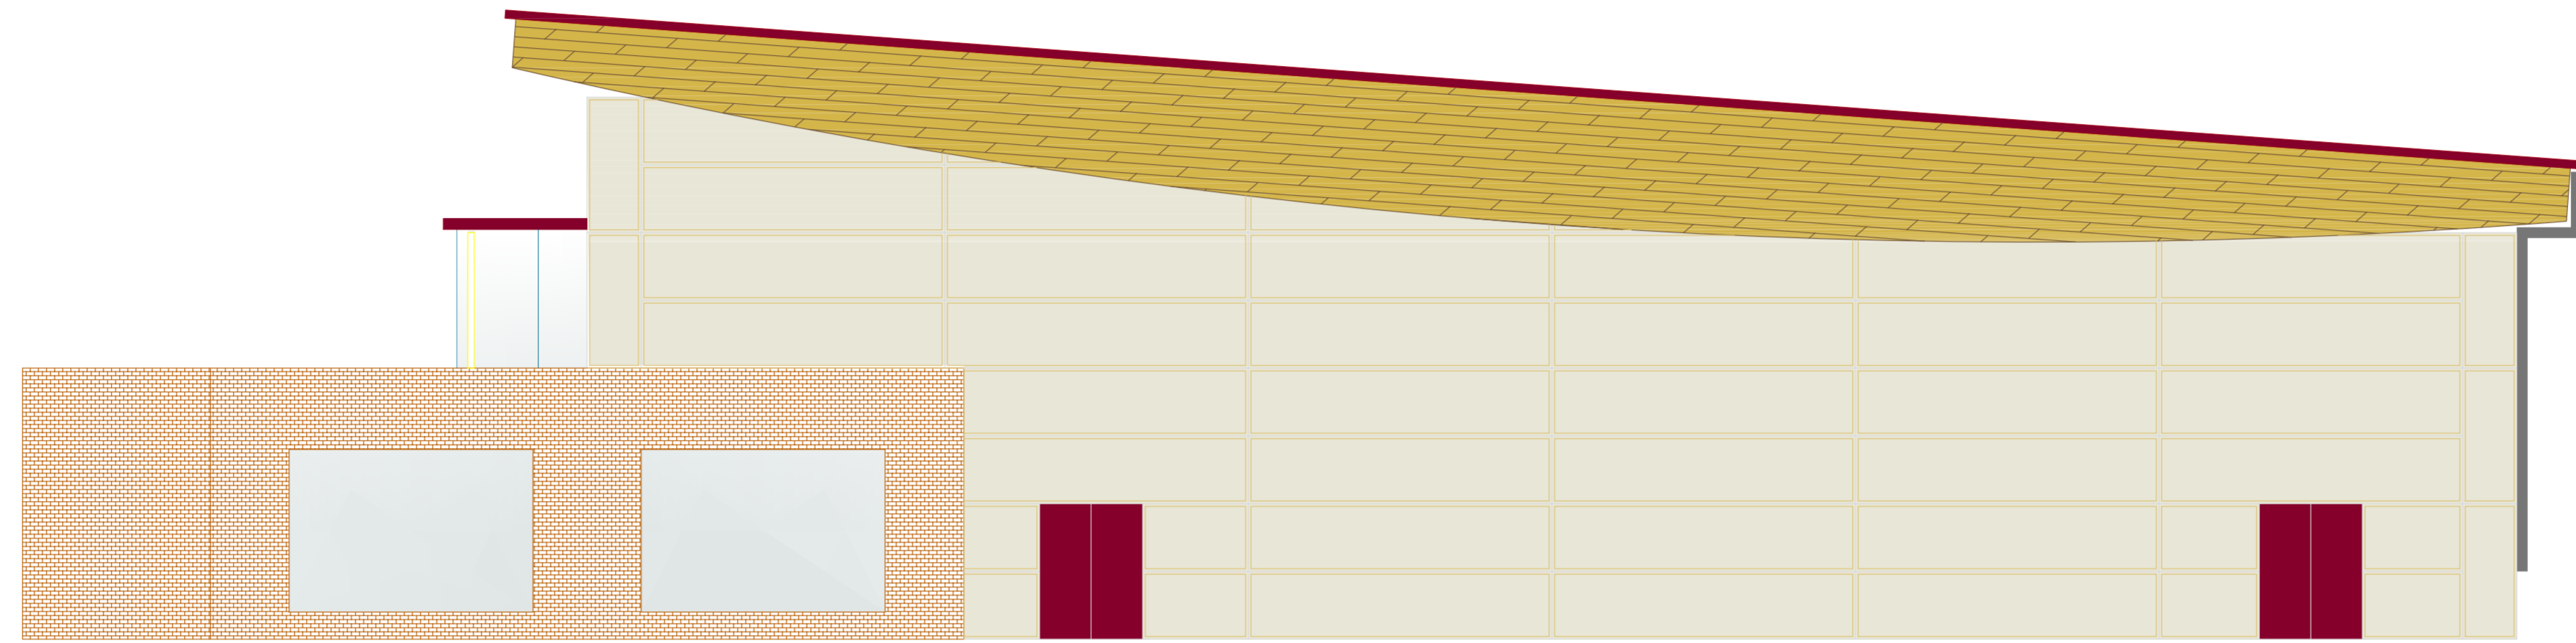

ALZADO NORTE

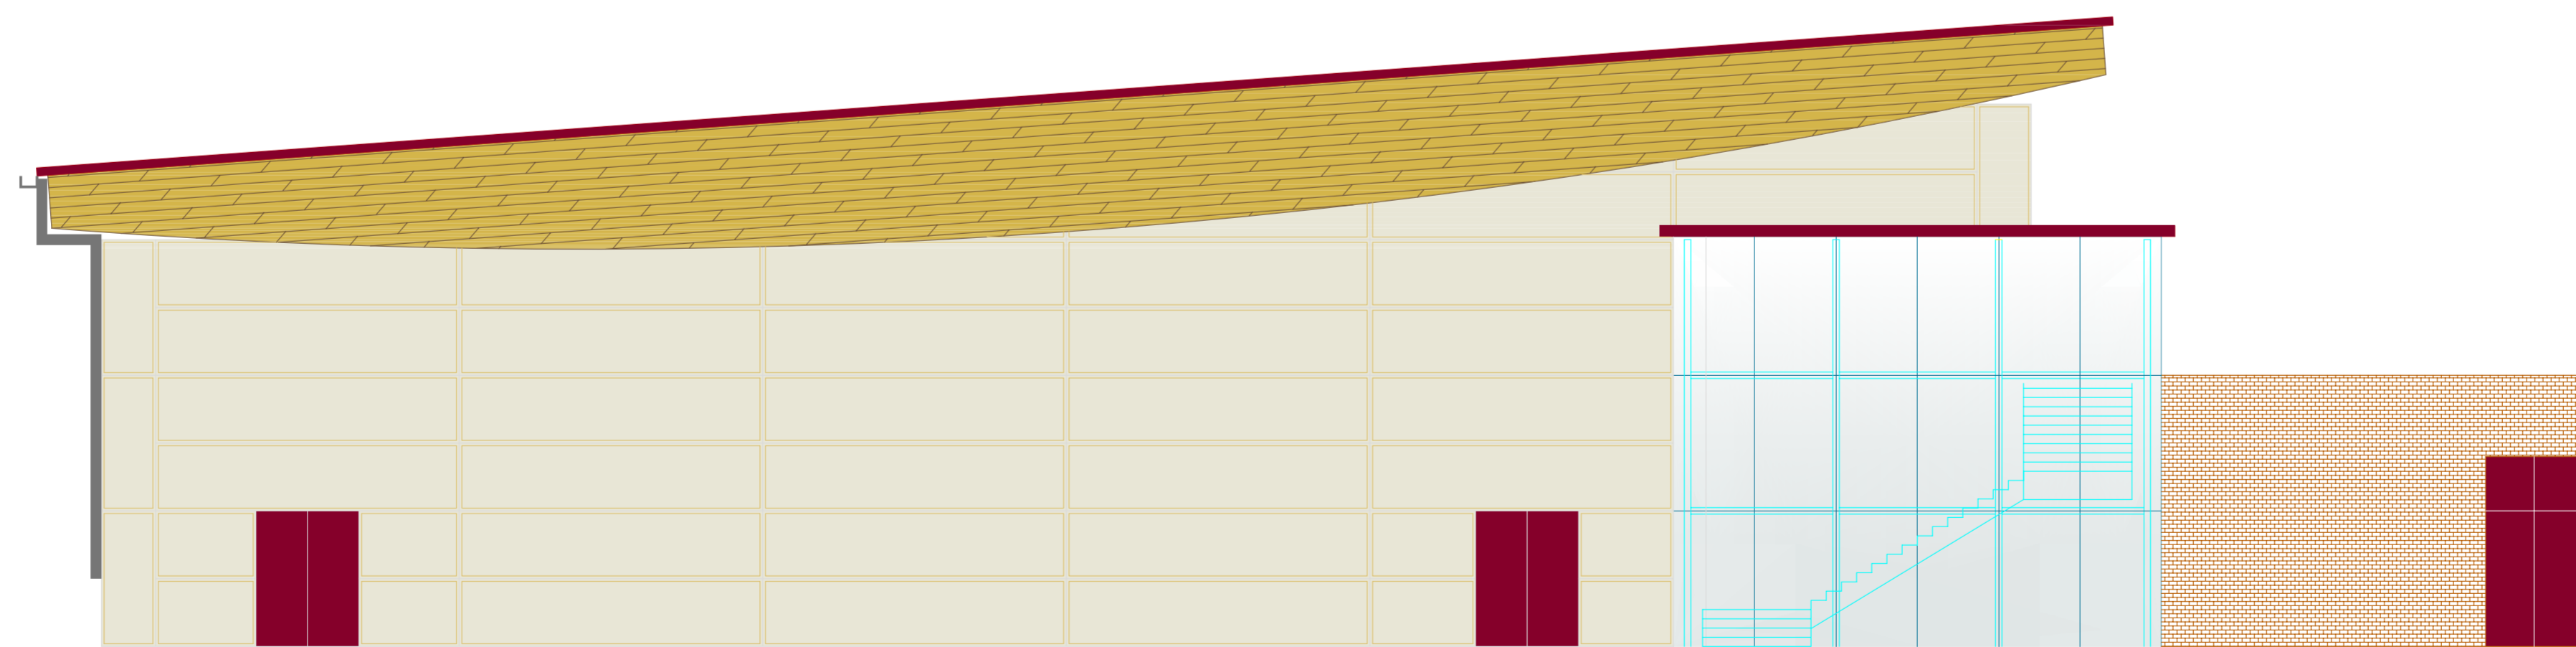


ALZADO SUR

E:1/100

PABELLÓN POLIDEPORTIVO EN LA PALMA. CARTAGENA

COMUNIDAD AUTONOMA REGION DE MURCIA - DIRECCION GENERAL DE DEPORTES

AYUNTAMIENTO DE CARTAGENA - CONCEJALIA DE DEPORTES

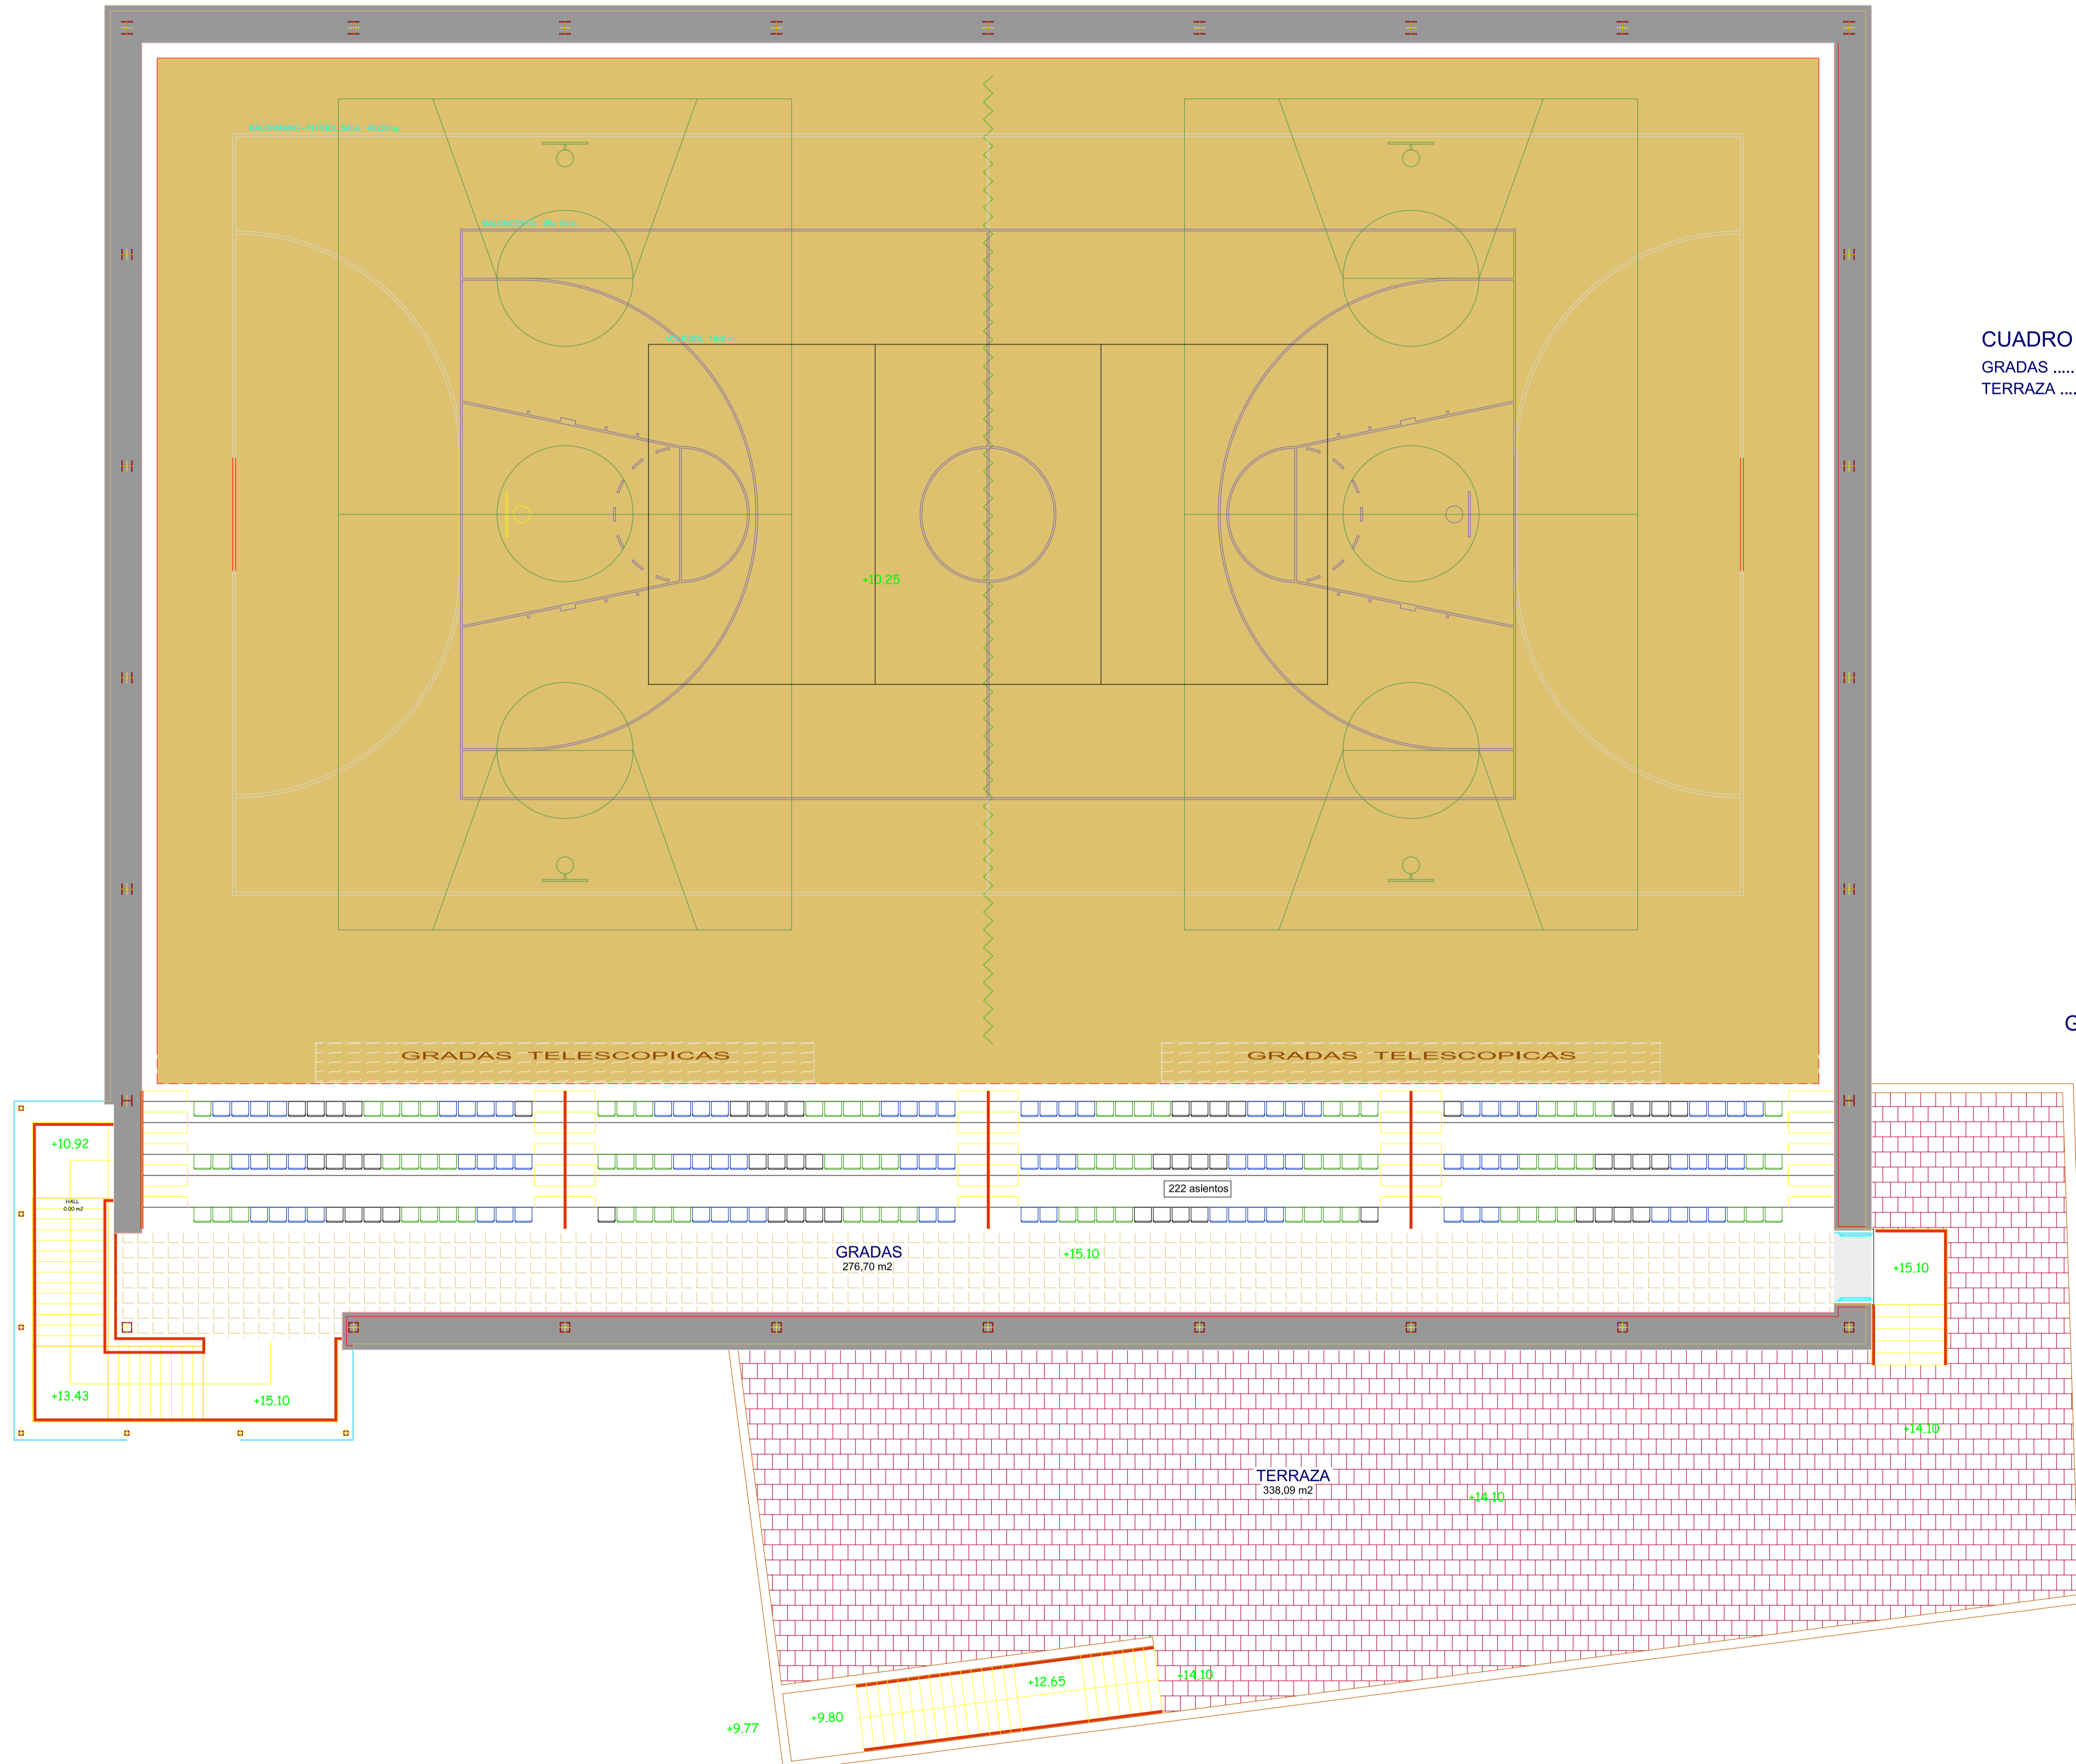

CUADRO DE SUPERFICIES

GRADAS	276.70 m ²
TERRAZA	338.09 m ²

GRADERIO 222 ASIENTOS

PABELLÓN POLIDEPORTIVO EN LA PALMA. CARTAGENA

COMUNIDAD AUTONOMA REGION DE MURCIA - DIRECCION GENERAL DE DEPORTES

AYUNTAMIENTO DE CARTAGENA - CONCEJALIA DE DEPORTES



CUADRO DE SUPERFICIES

SALA DEPORTIVA A	1.194,60 m ²
VESTIBULO.....	96,66 m ²
OFICINA PMD	9,42 m ²
ARMARIO	1,74 m ²
ASEOS HOMBRES	9,80 m ²
ASEOS MUJERES	12,12 m ²
ALMACEN DEPORTIVO	16,06 m ²
VESTUARIO C	11,67 m ²
PASILLO	49,57 m ²
VESTUARIO D	11,67 m ²
ENFERMERIA	9,24 m ²
ALMACEN DEPORTIVO	3,38 m ²
CUARTO TÉCNICO	2,85 m ²
SALA DEPORTIVA B	241,28 m ²
ALMACÉN	5,38 m ²
INSTALACIONES.....	21,92 m ²
VESTUARIO A	63,63 m ²
VESTUARIO B	60,03 m ²

TOTAL SUP. ÚTIL 1.821,02m²

TOTAL SUP. CONSTRUIDA 2.057,07m²