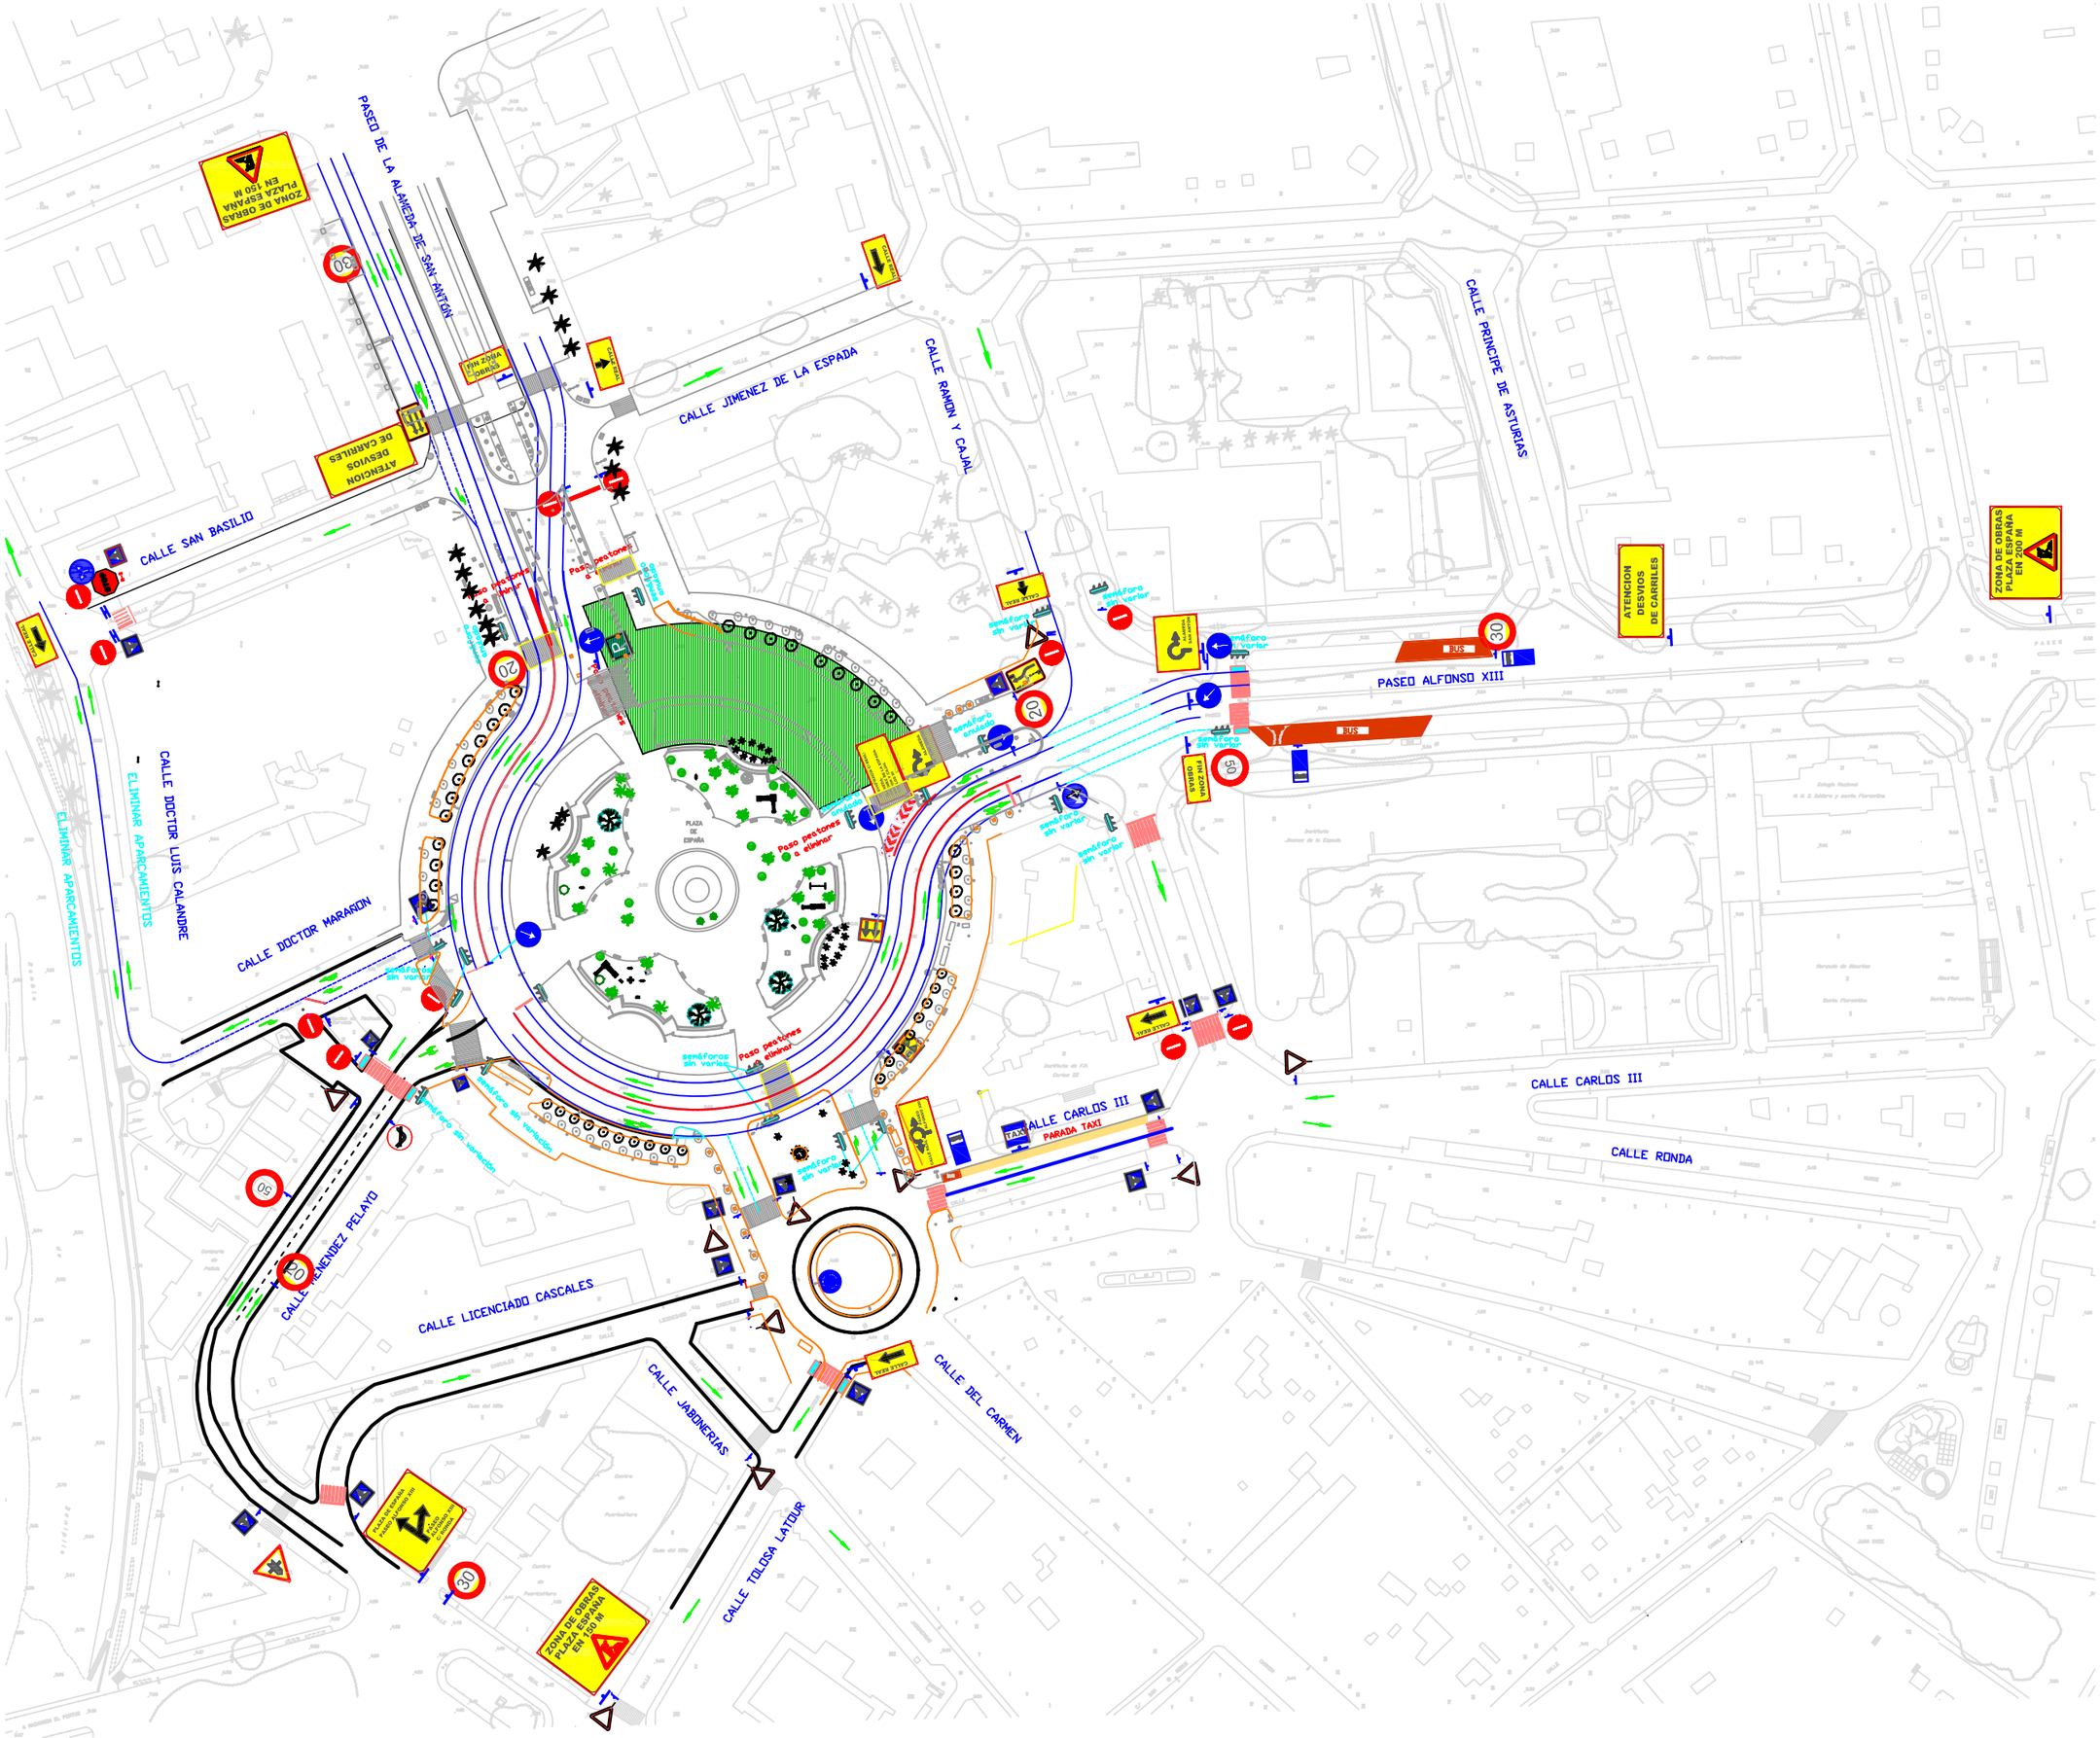
PASEO DE LA ALAMEDA DE SAN ANTÓN
CALLE SAN BASILIO
CALLE DOCTOR LUIS CALANDRE
ELIMINAR APARCAMIENTOS
CALLE DOCTOR MARARON
CALLE JIMENEZ DE LA ESPADA
CALLE RAMON Y CAJAL
CALLE PRINCIPE DE ASTURIAS
PASEO ALFONSO XIII
BUS
CALLE CARLOS III
PARADA TAXI
TAXI
CALLE RONDA
CALLE MENENDEZ PELAYO
CALLE LICENCIADO CASCALES
CALLE JABONERIAS
CALLE TOLOSA LATOUR
CALLE DEL CARMEN
PLAZA DE ESPAÑA
Paso peatones a elevar
semáforos sin variar
semáforo sin variación
semáforo sin variar
semáforo anulado
ZONA DE OBRAS PLAZA ESPAÑA EN 150 M
ATENCION DESVIOS DE CARRILES
ZONA DE OBRAS PLAZA ESPAÑA EN 200 M
ZONA DE OBRAS PLAZA ESPAÑA EN 150 M
OBRAS
30
20
50

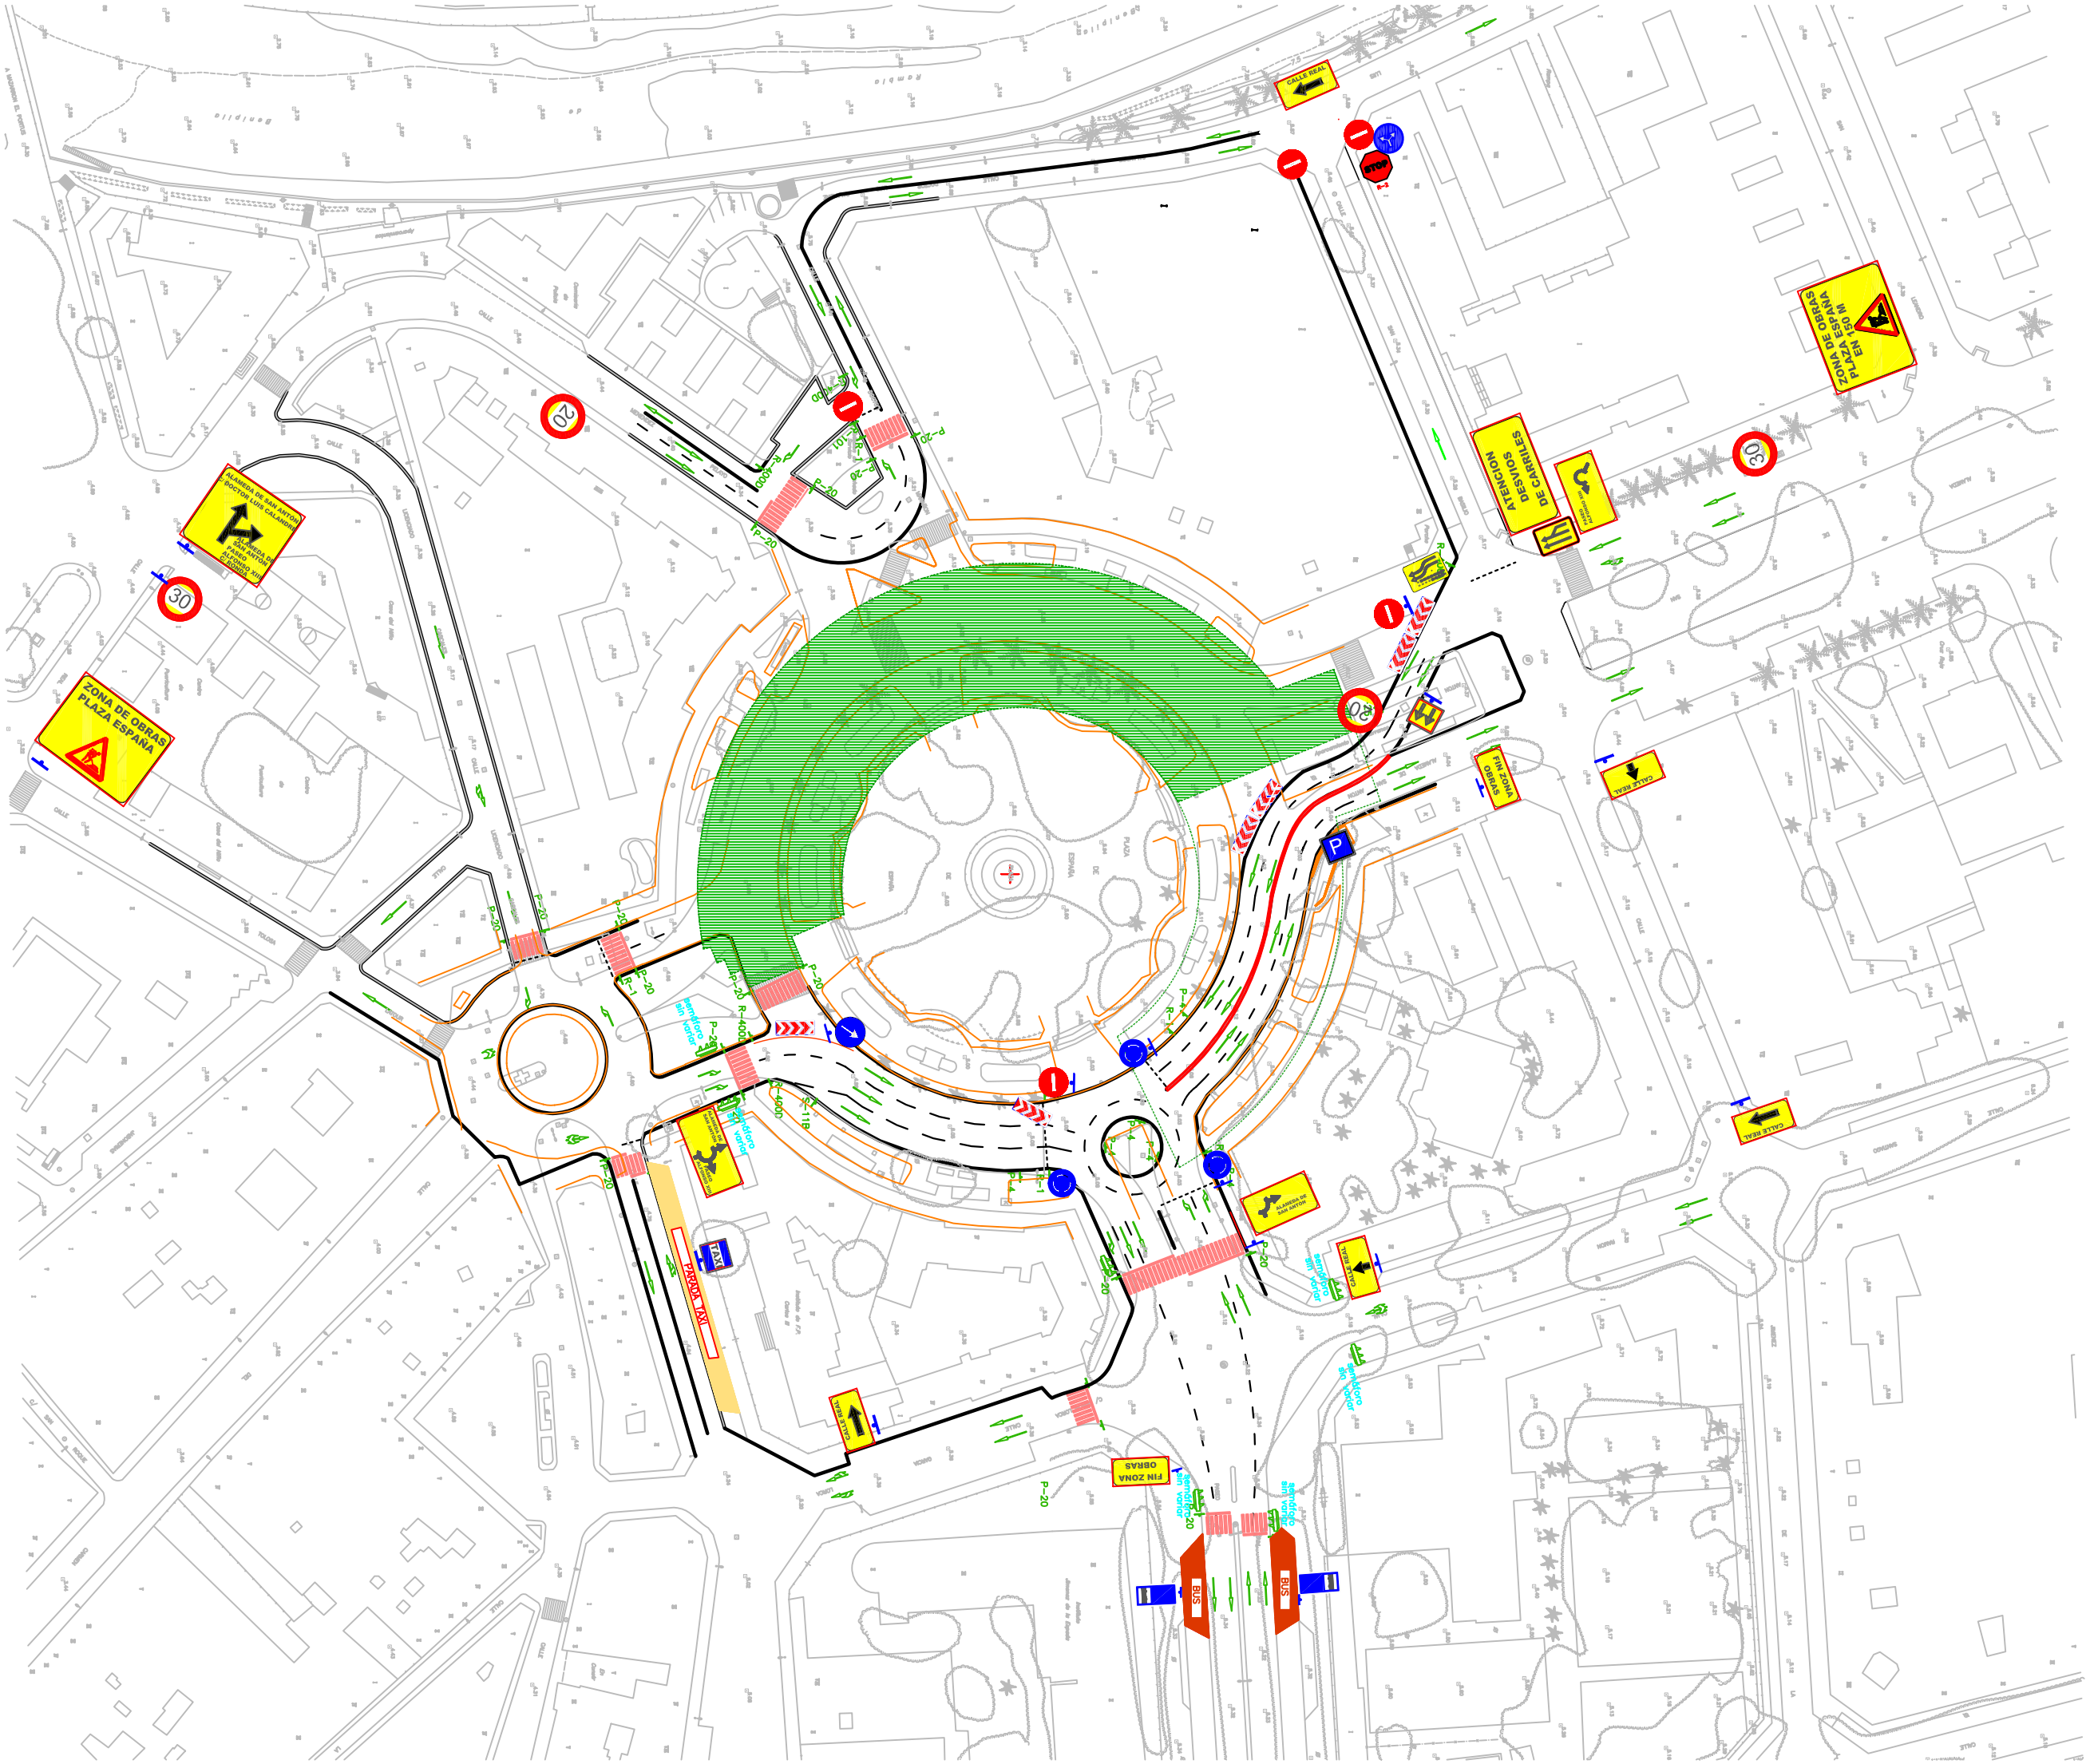
ZONA DE OBRAS
PLAZA ESPAÑA
ALAMEDA DE SAN ANTONIO
DOCTOR LUIS CALANDRE
ALAMEDA DE
SAN ANTONIO
ESTACIONAMIENTO
PROHIBIDO
ATENCIÓN
PESEOS
DE CABALLES
ZONA DE OBRAS
PLAZA ESPAÑA
EN 150 M
CALLE REAL
FIN ZONA
OBRAS
PARADA TAXI
TAXI
BUS
Semáforo
sin voltar
STOP
20
30