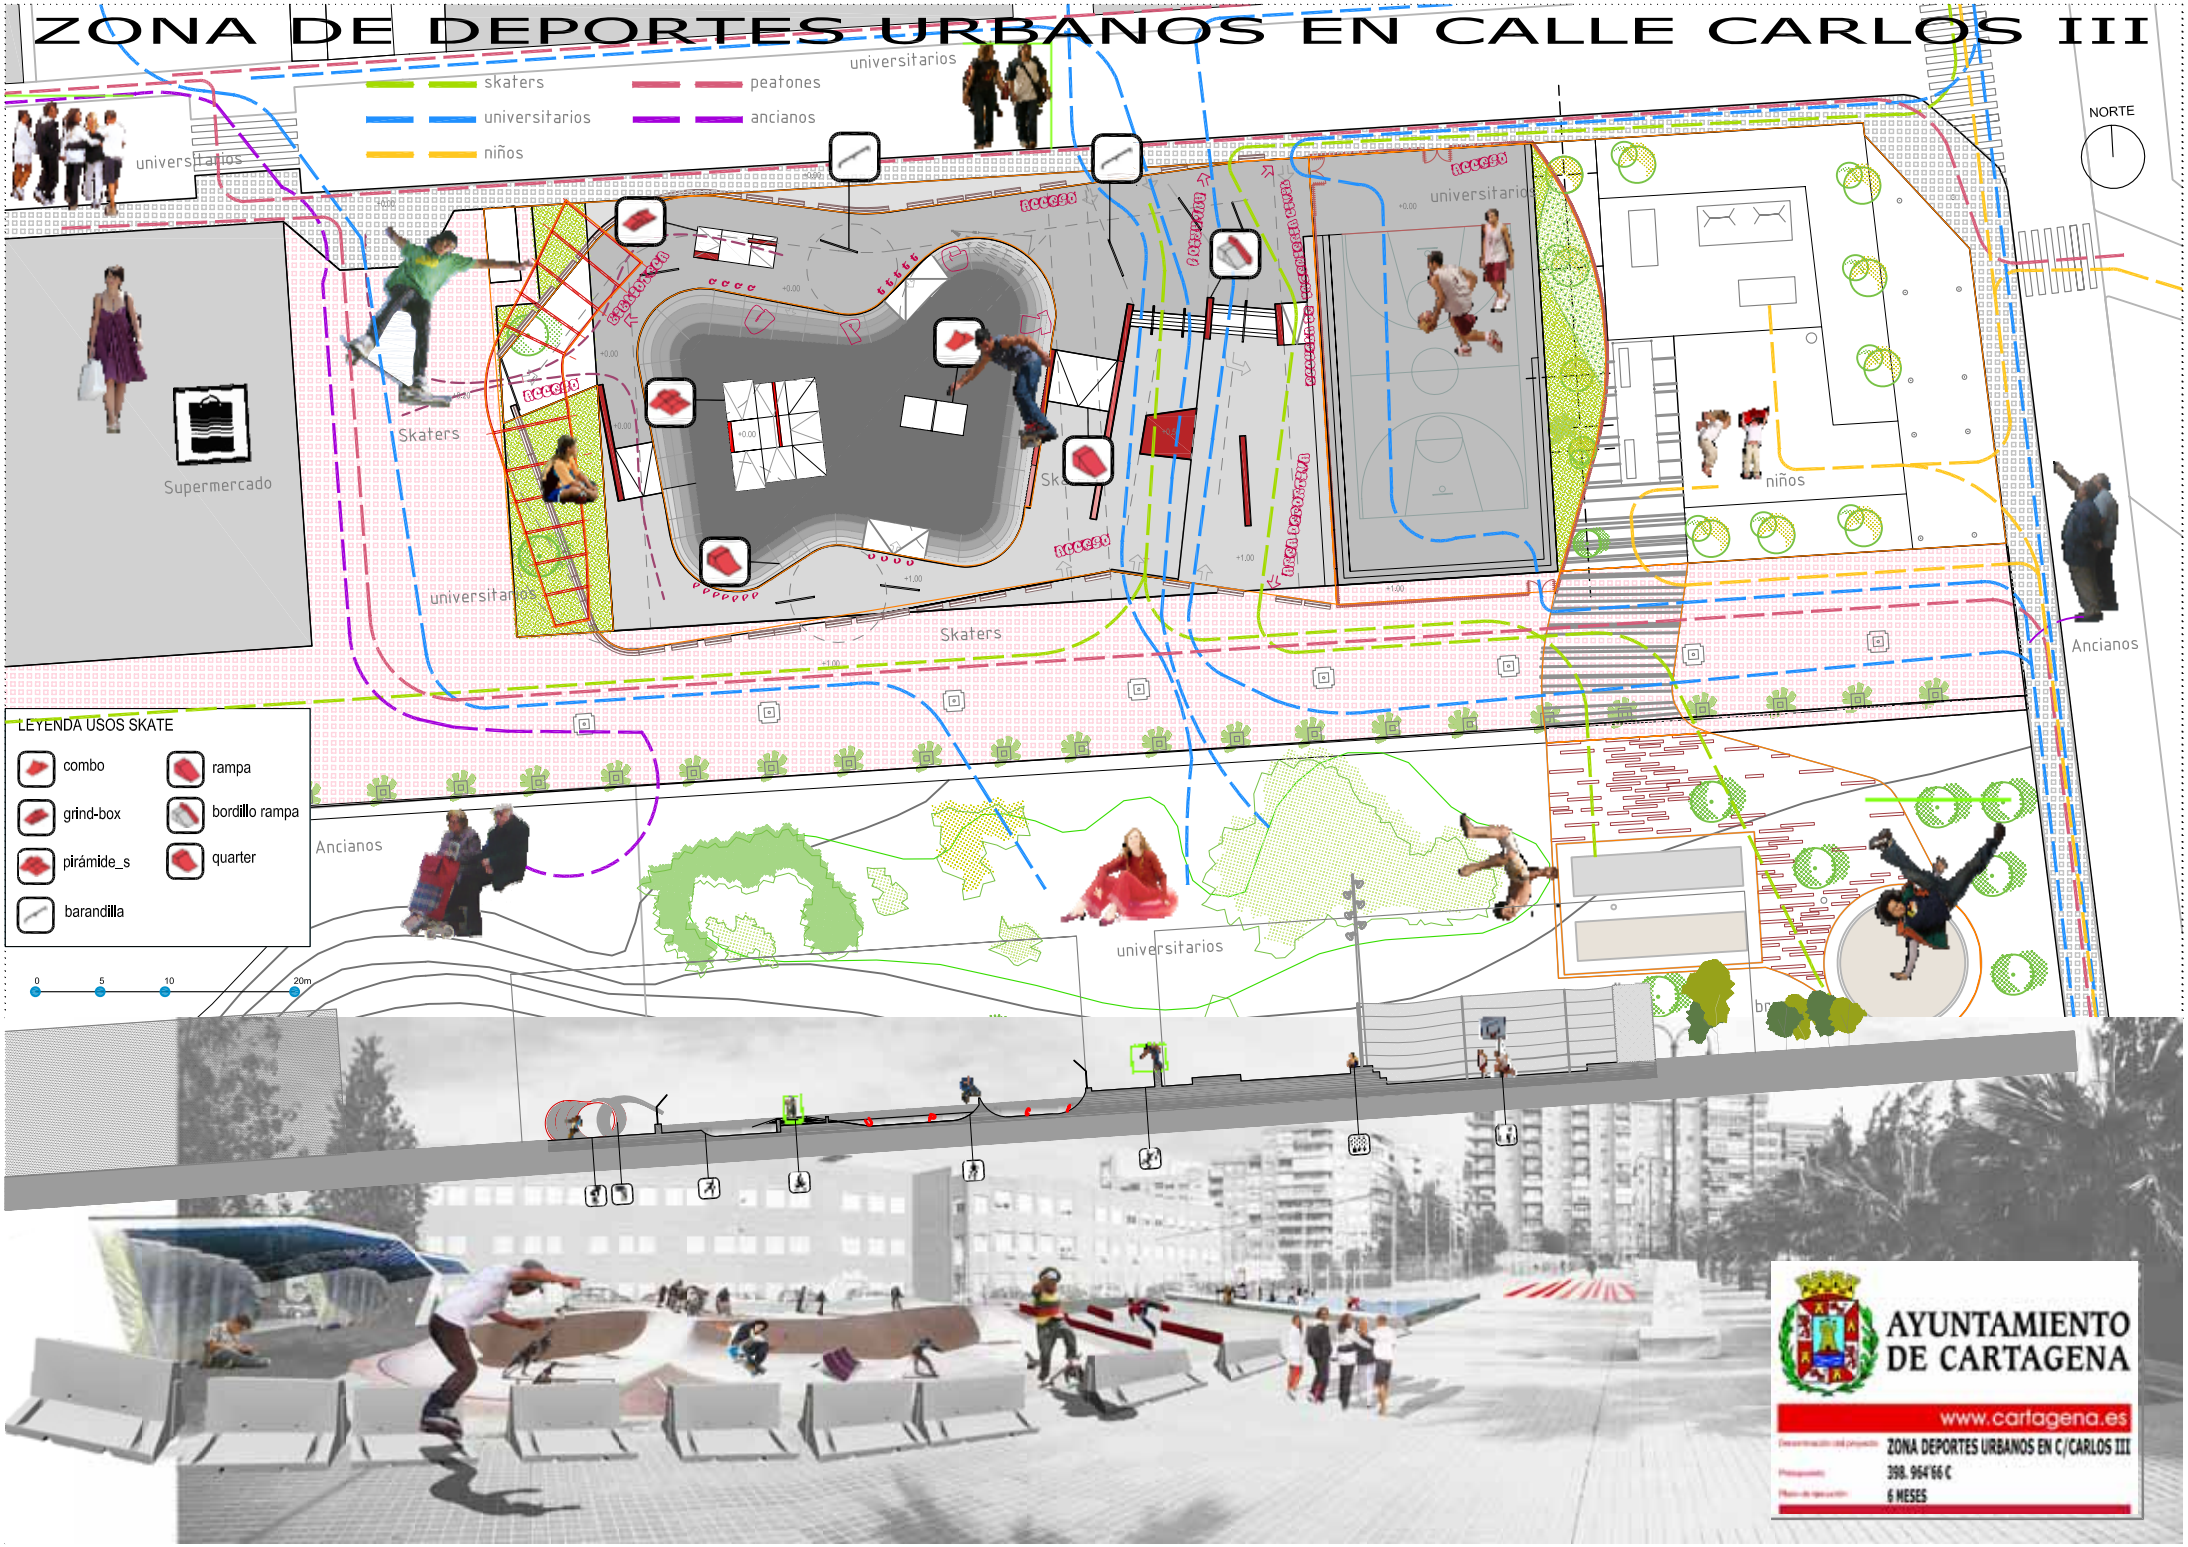ZONA DE DEPORTES URBANOS EN CALLE CARLOS III