

RESTAURACIÓN Y REHABILITACIÓN INTEGRAL

CASA DEL NIÑO

CEIP HNOS. SAN ISIDORO Y STA. FLORENTINA DE CARTAGENA

Axonometría general




Sección general



Planta baja



Planta primera

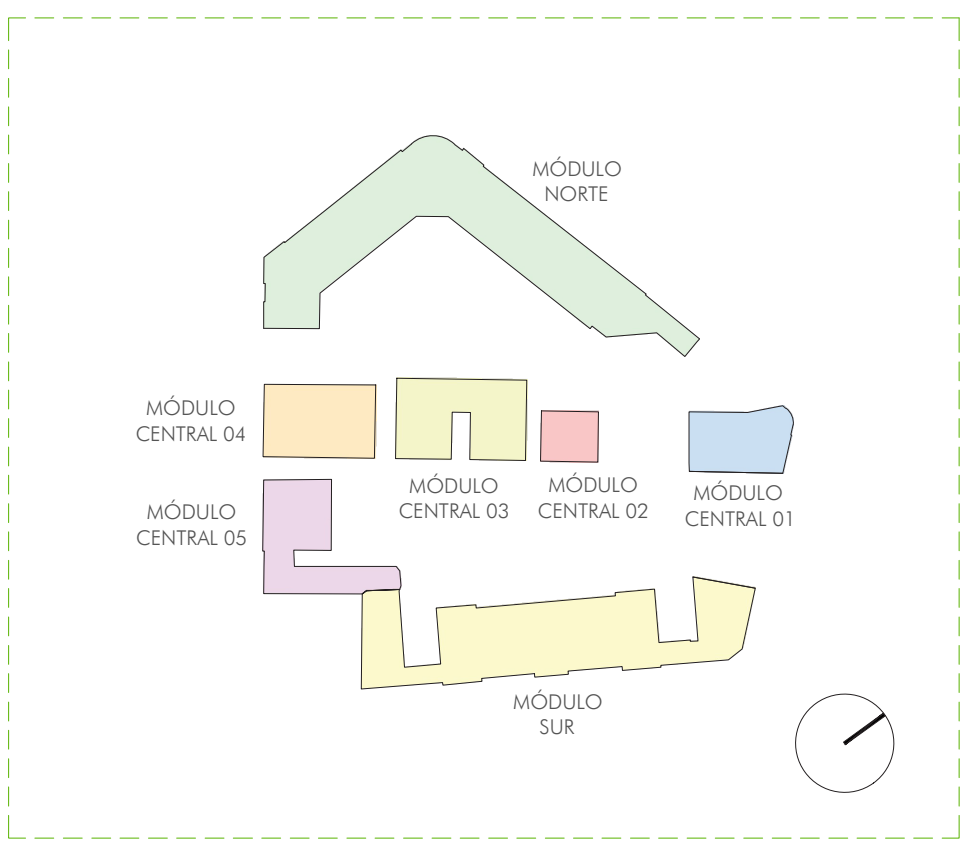

Vista de la sala multiusos en la antigua capilla



Vista de salón de actos



Vista de aula en pabellón vienes



Vista de aula en módulo norte




Vista de aseo en aula de módulo norte




Vista de núcleo vertical de comunicaciones en módulo norte



Vista interior de aula en pabellón vienes

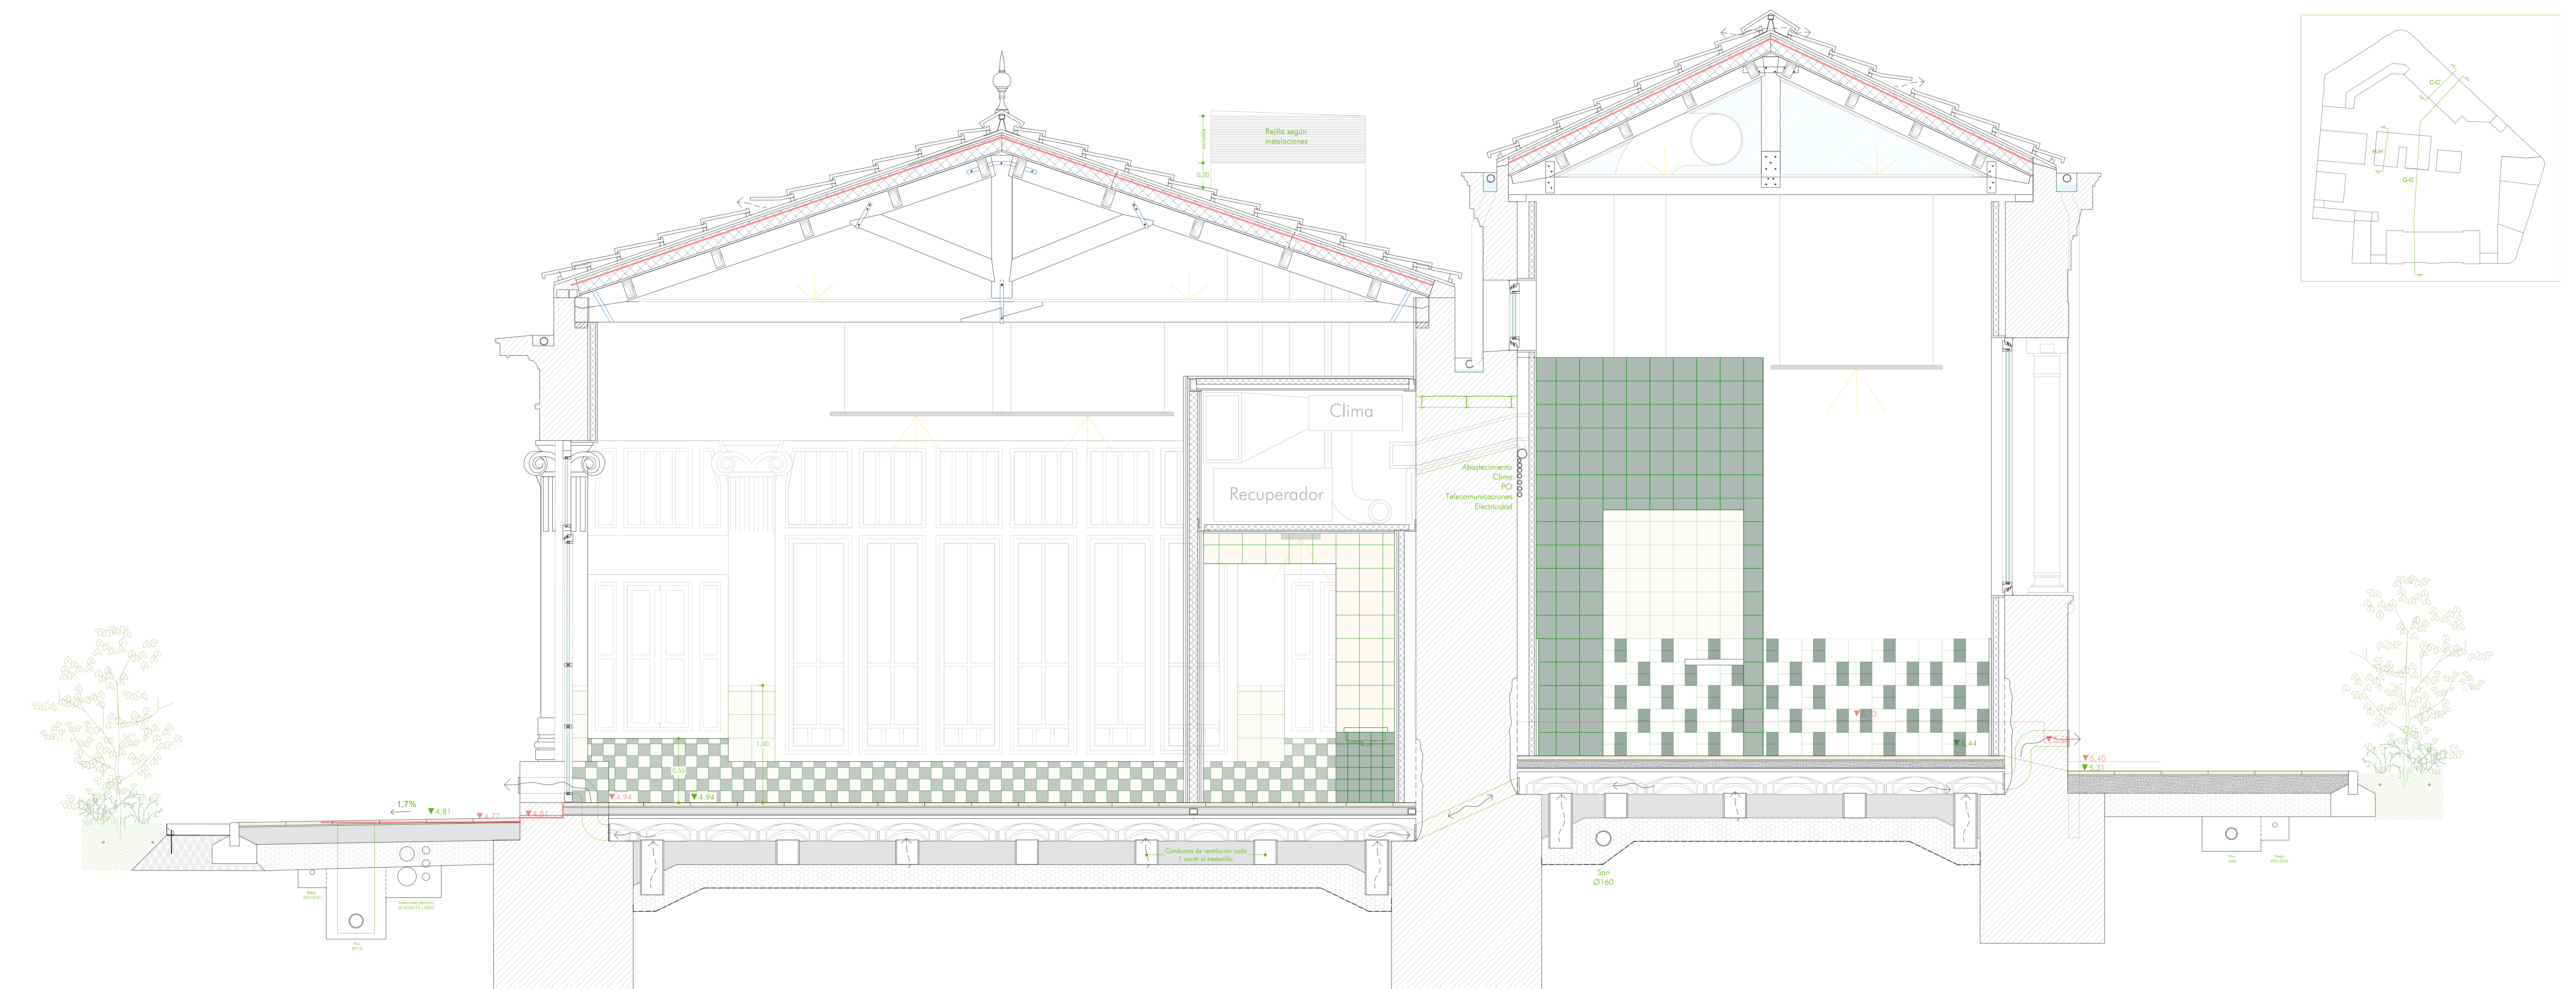

Sección por pabellón vienes

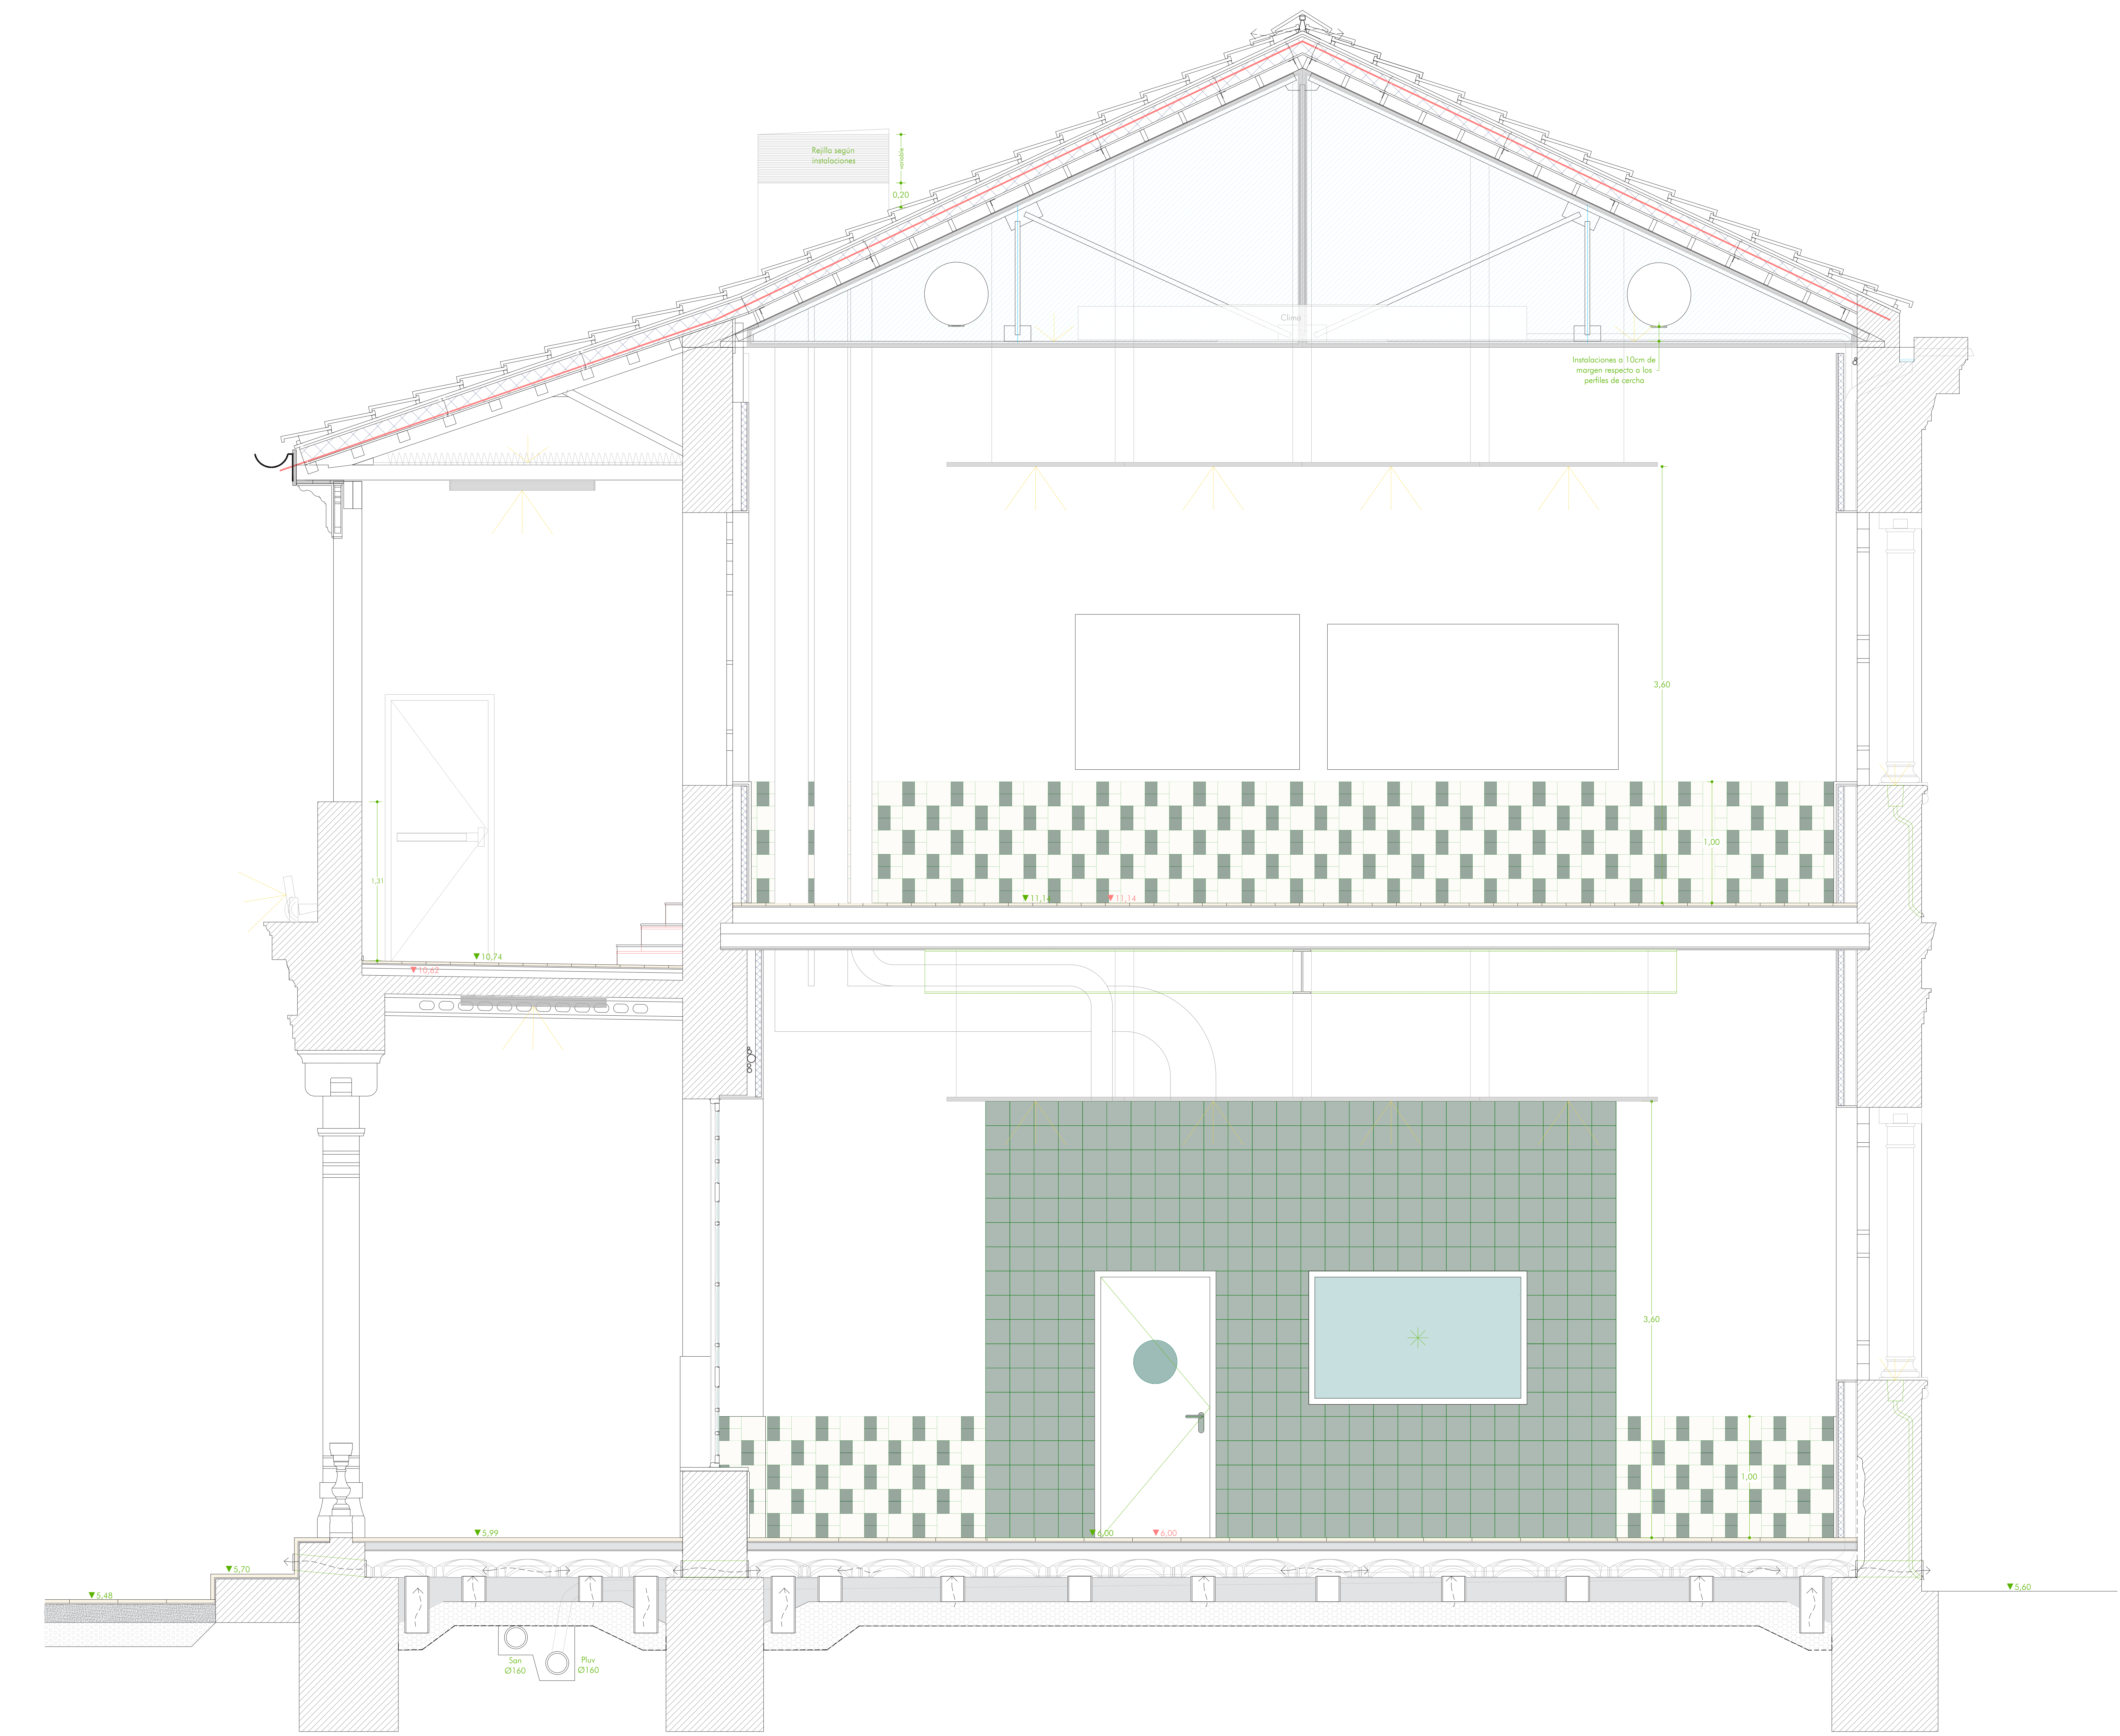

Sección por módulo Norte



Vista del patio sur, zona de juegos



Vista de fachada a Calle Jabonerías




Vista de patio norte




Vista de patio sur




Vista de porche de entrada

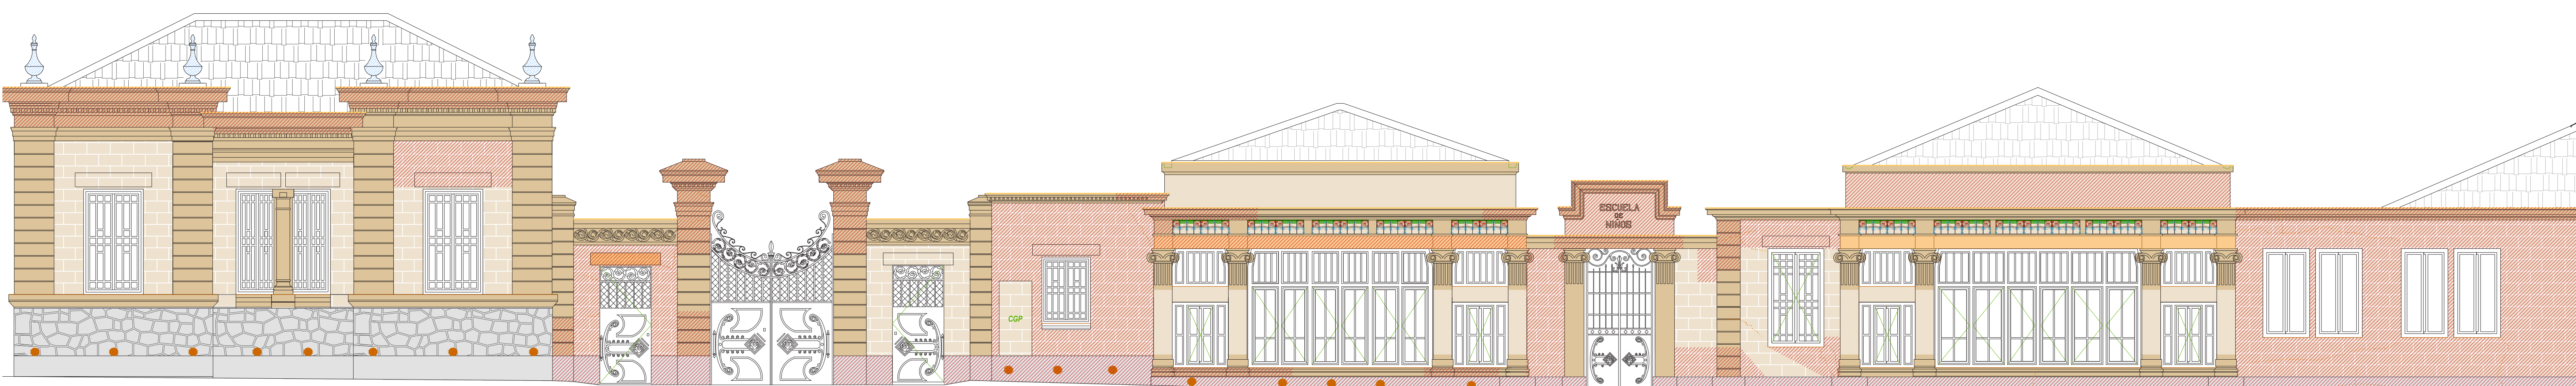

F_6

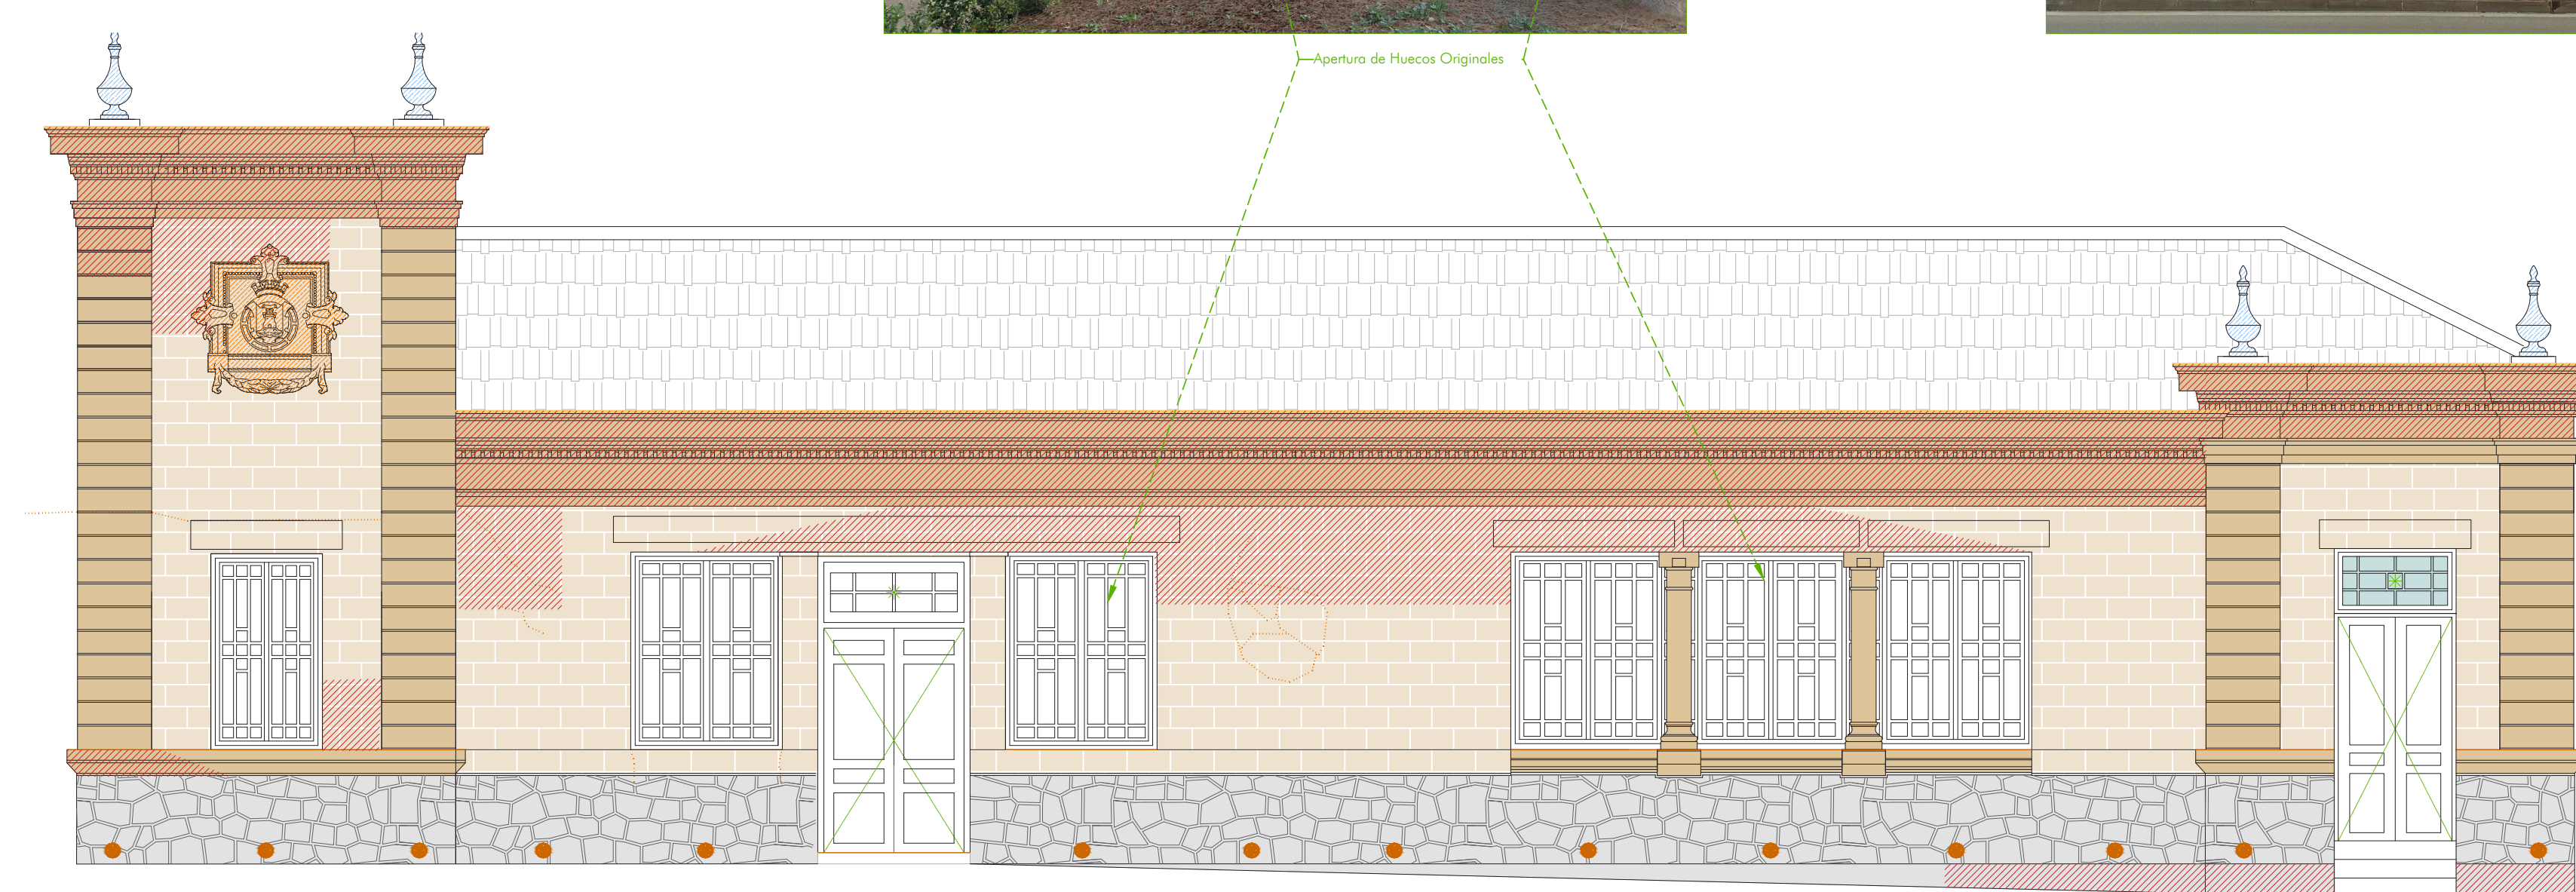


F

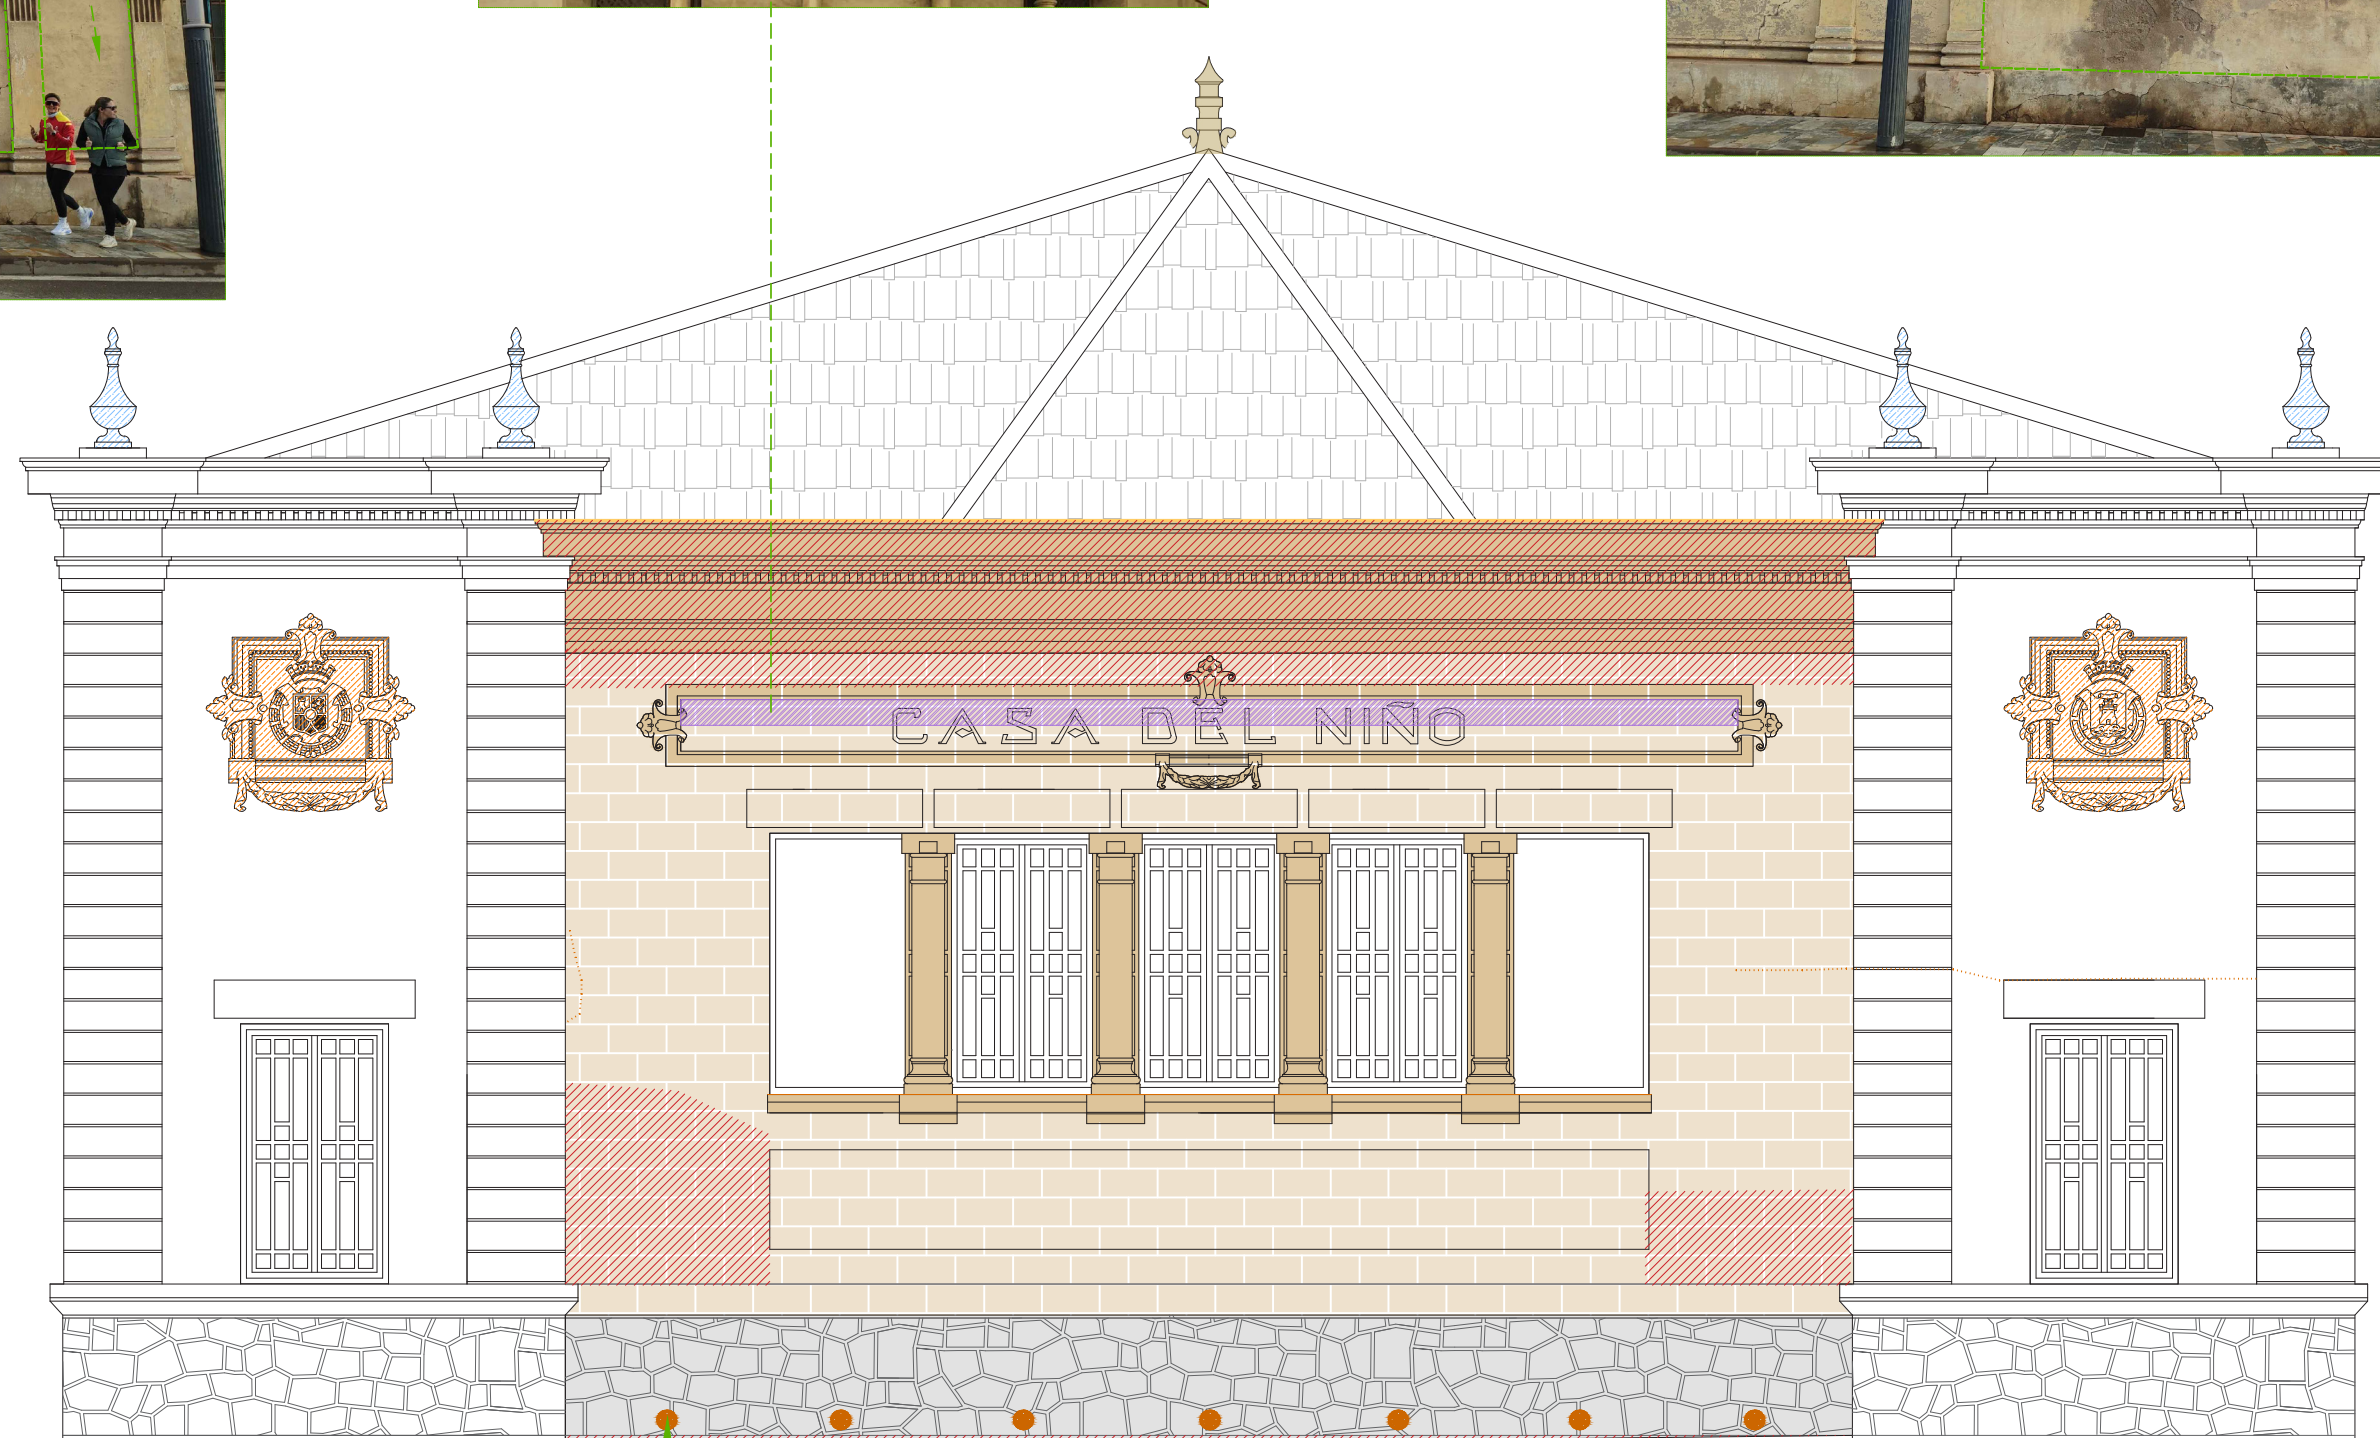

5



F 3

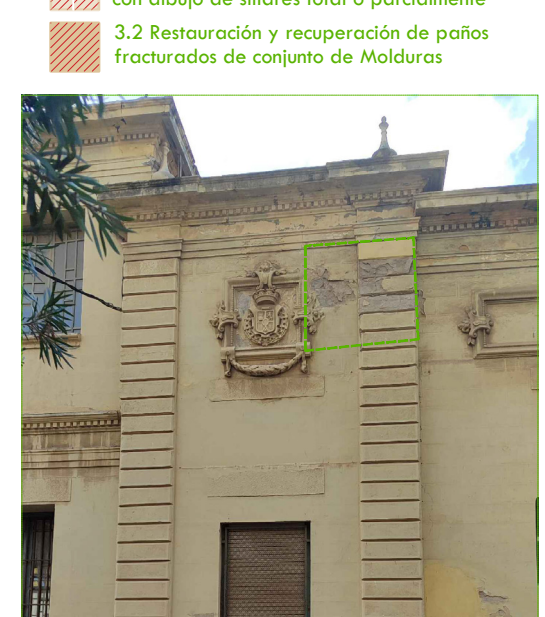

Restauración de fachadas